LAKE COUNTY
LAK-1-10.38

SEEDING	
END WIDTH	SQ. YDS.
315	
	1778
325	

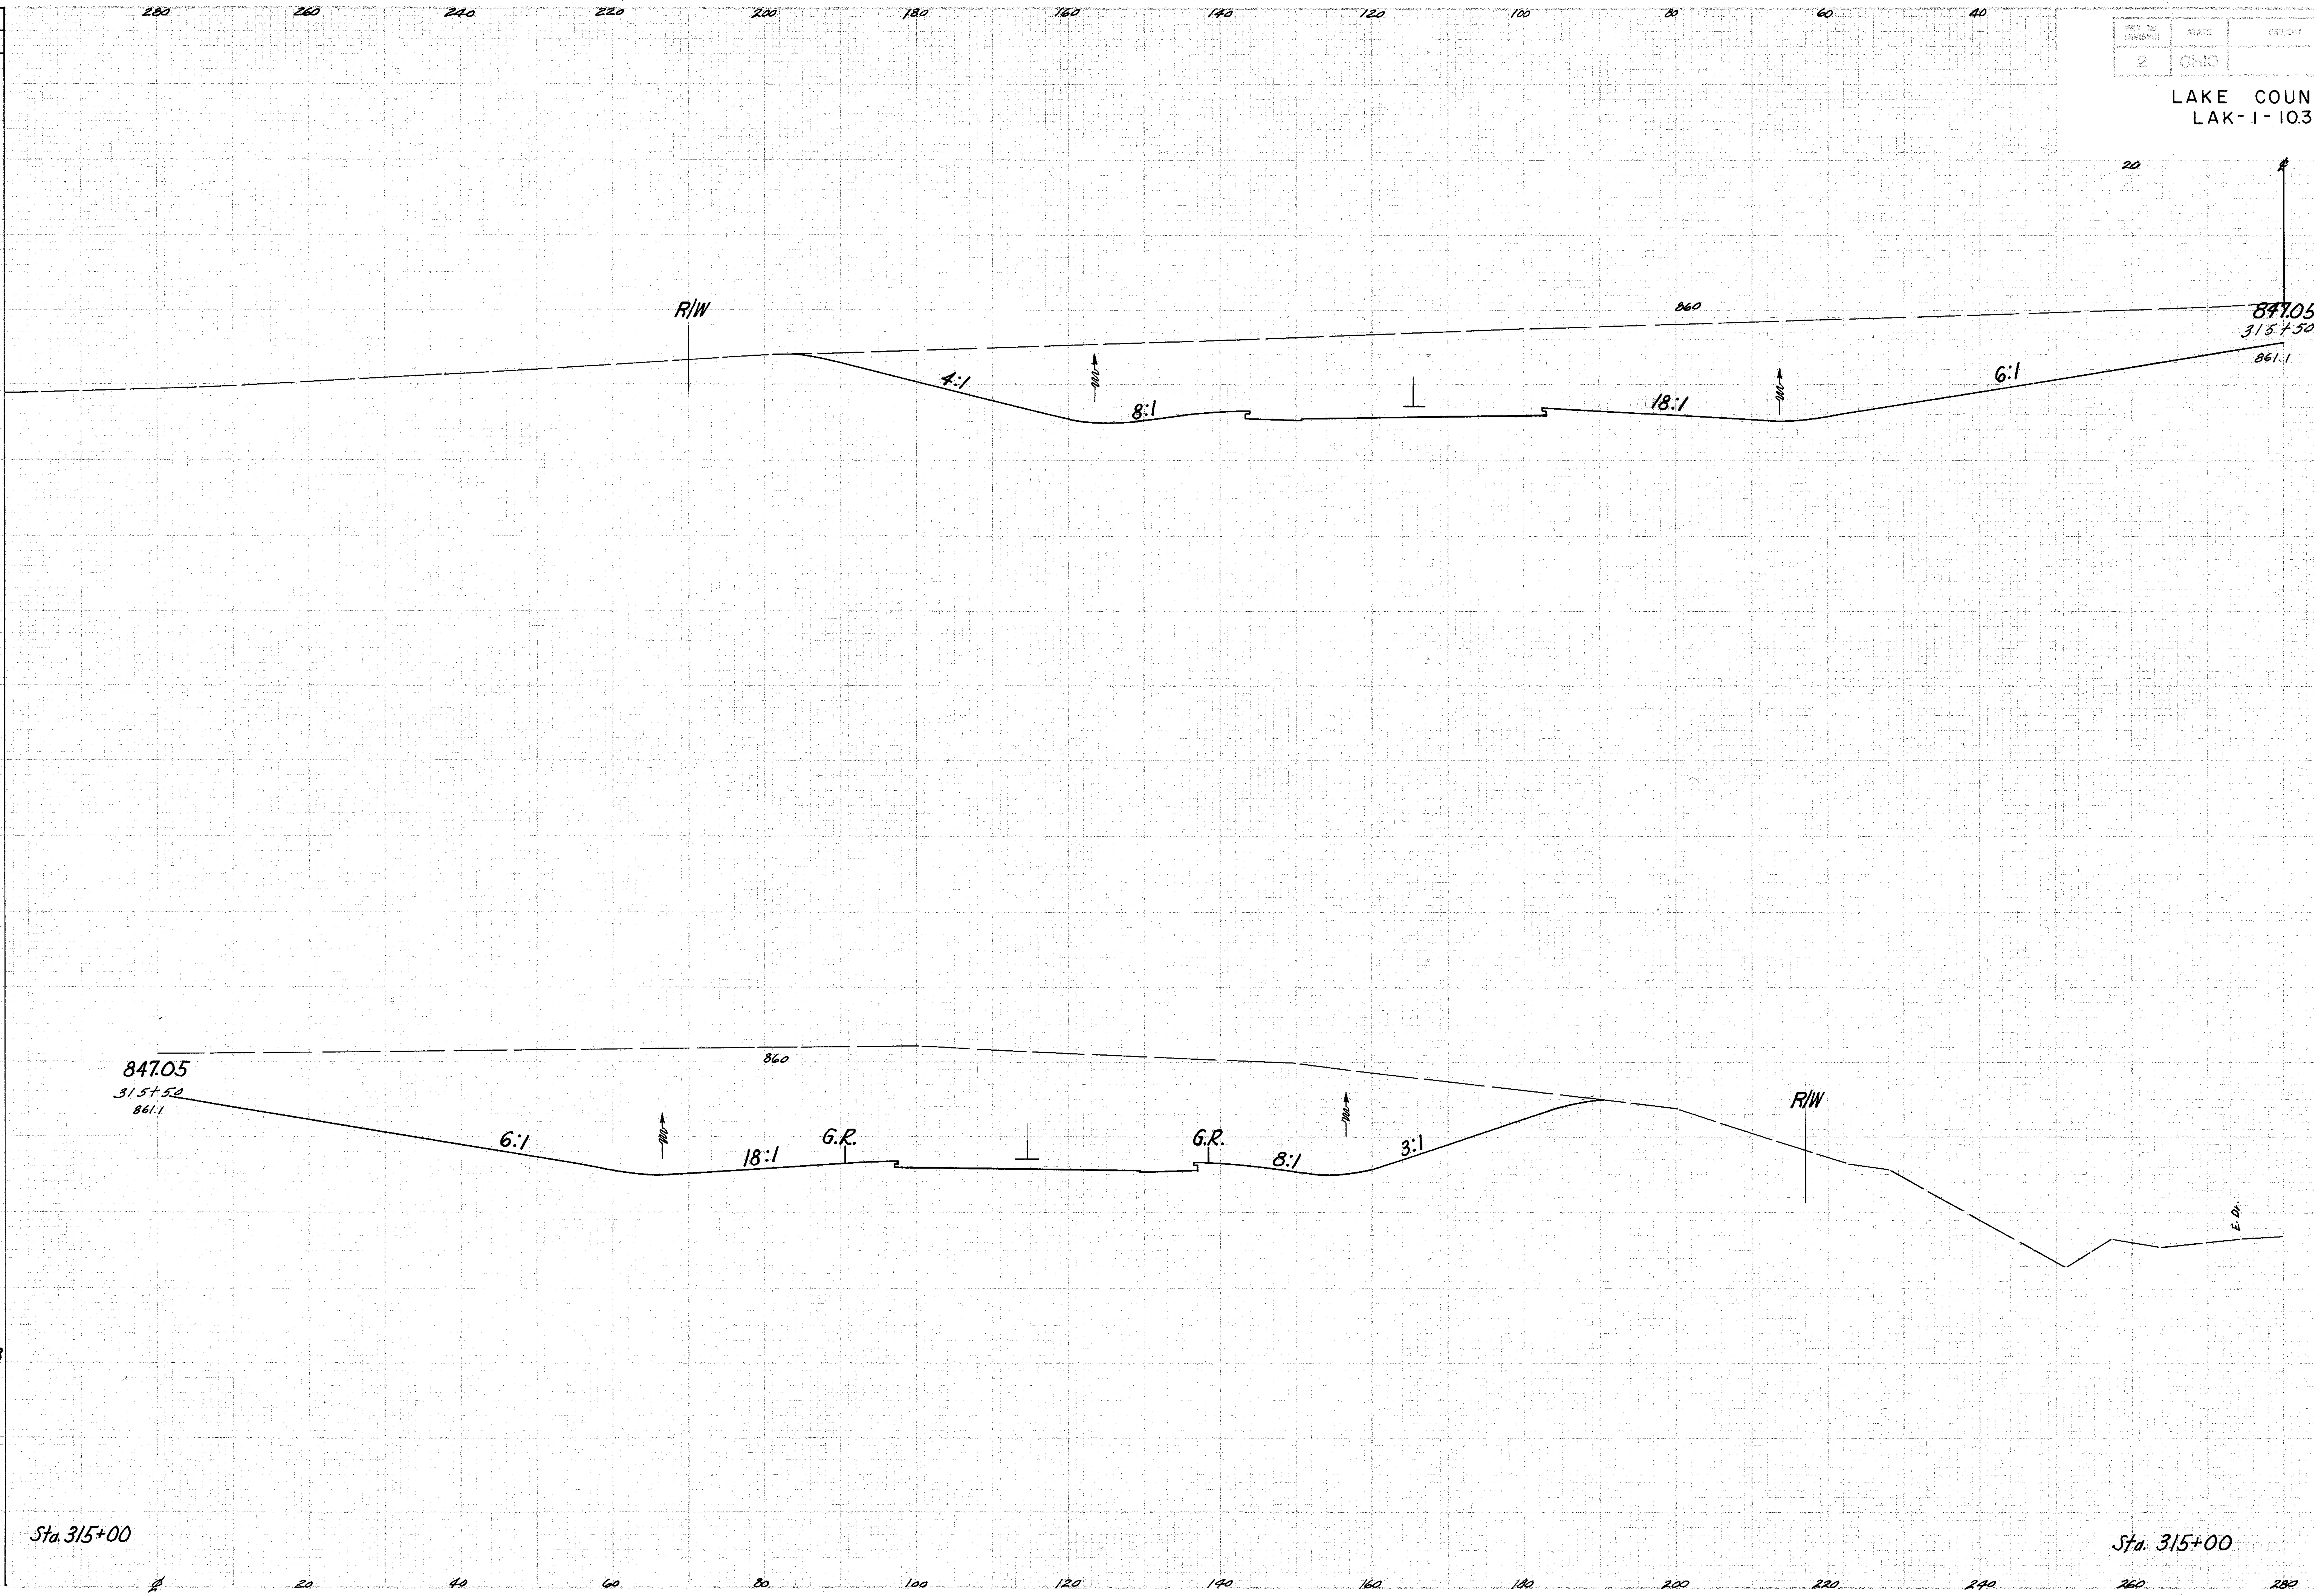

END AREA		CU. YDS.	
Cut	Fill	Cut	Fill
4290			
		7864	
4203			

300

Sta. 315+50