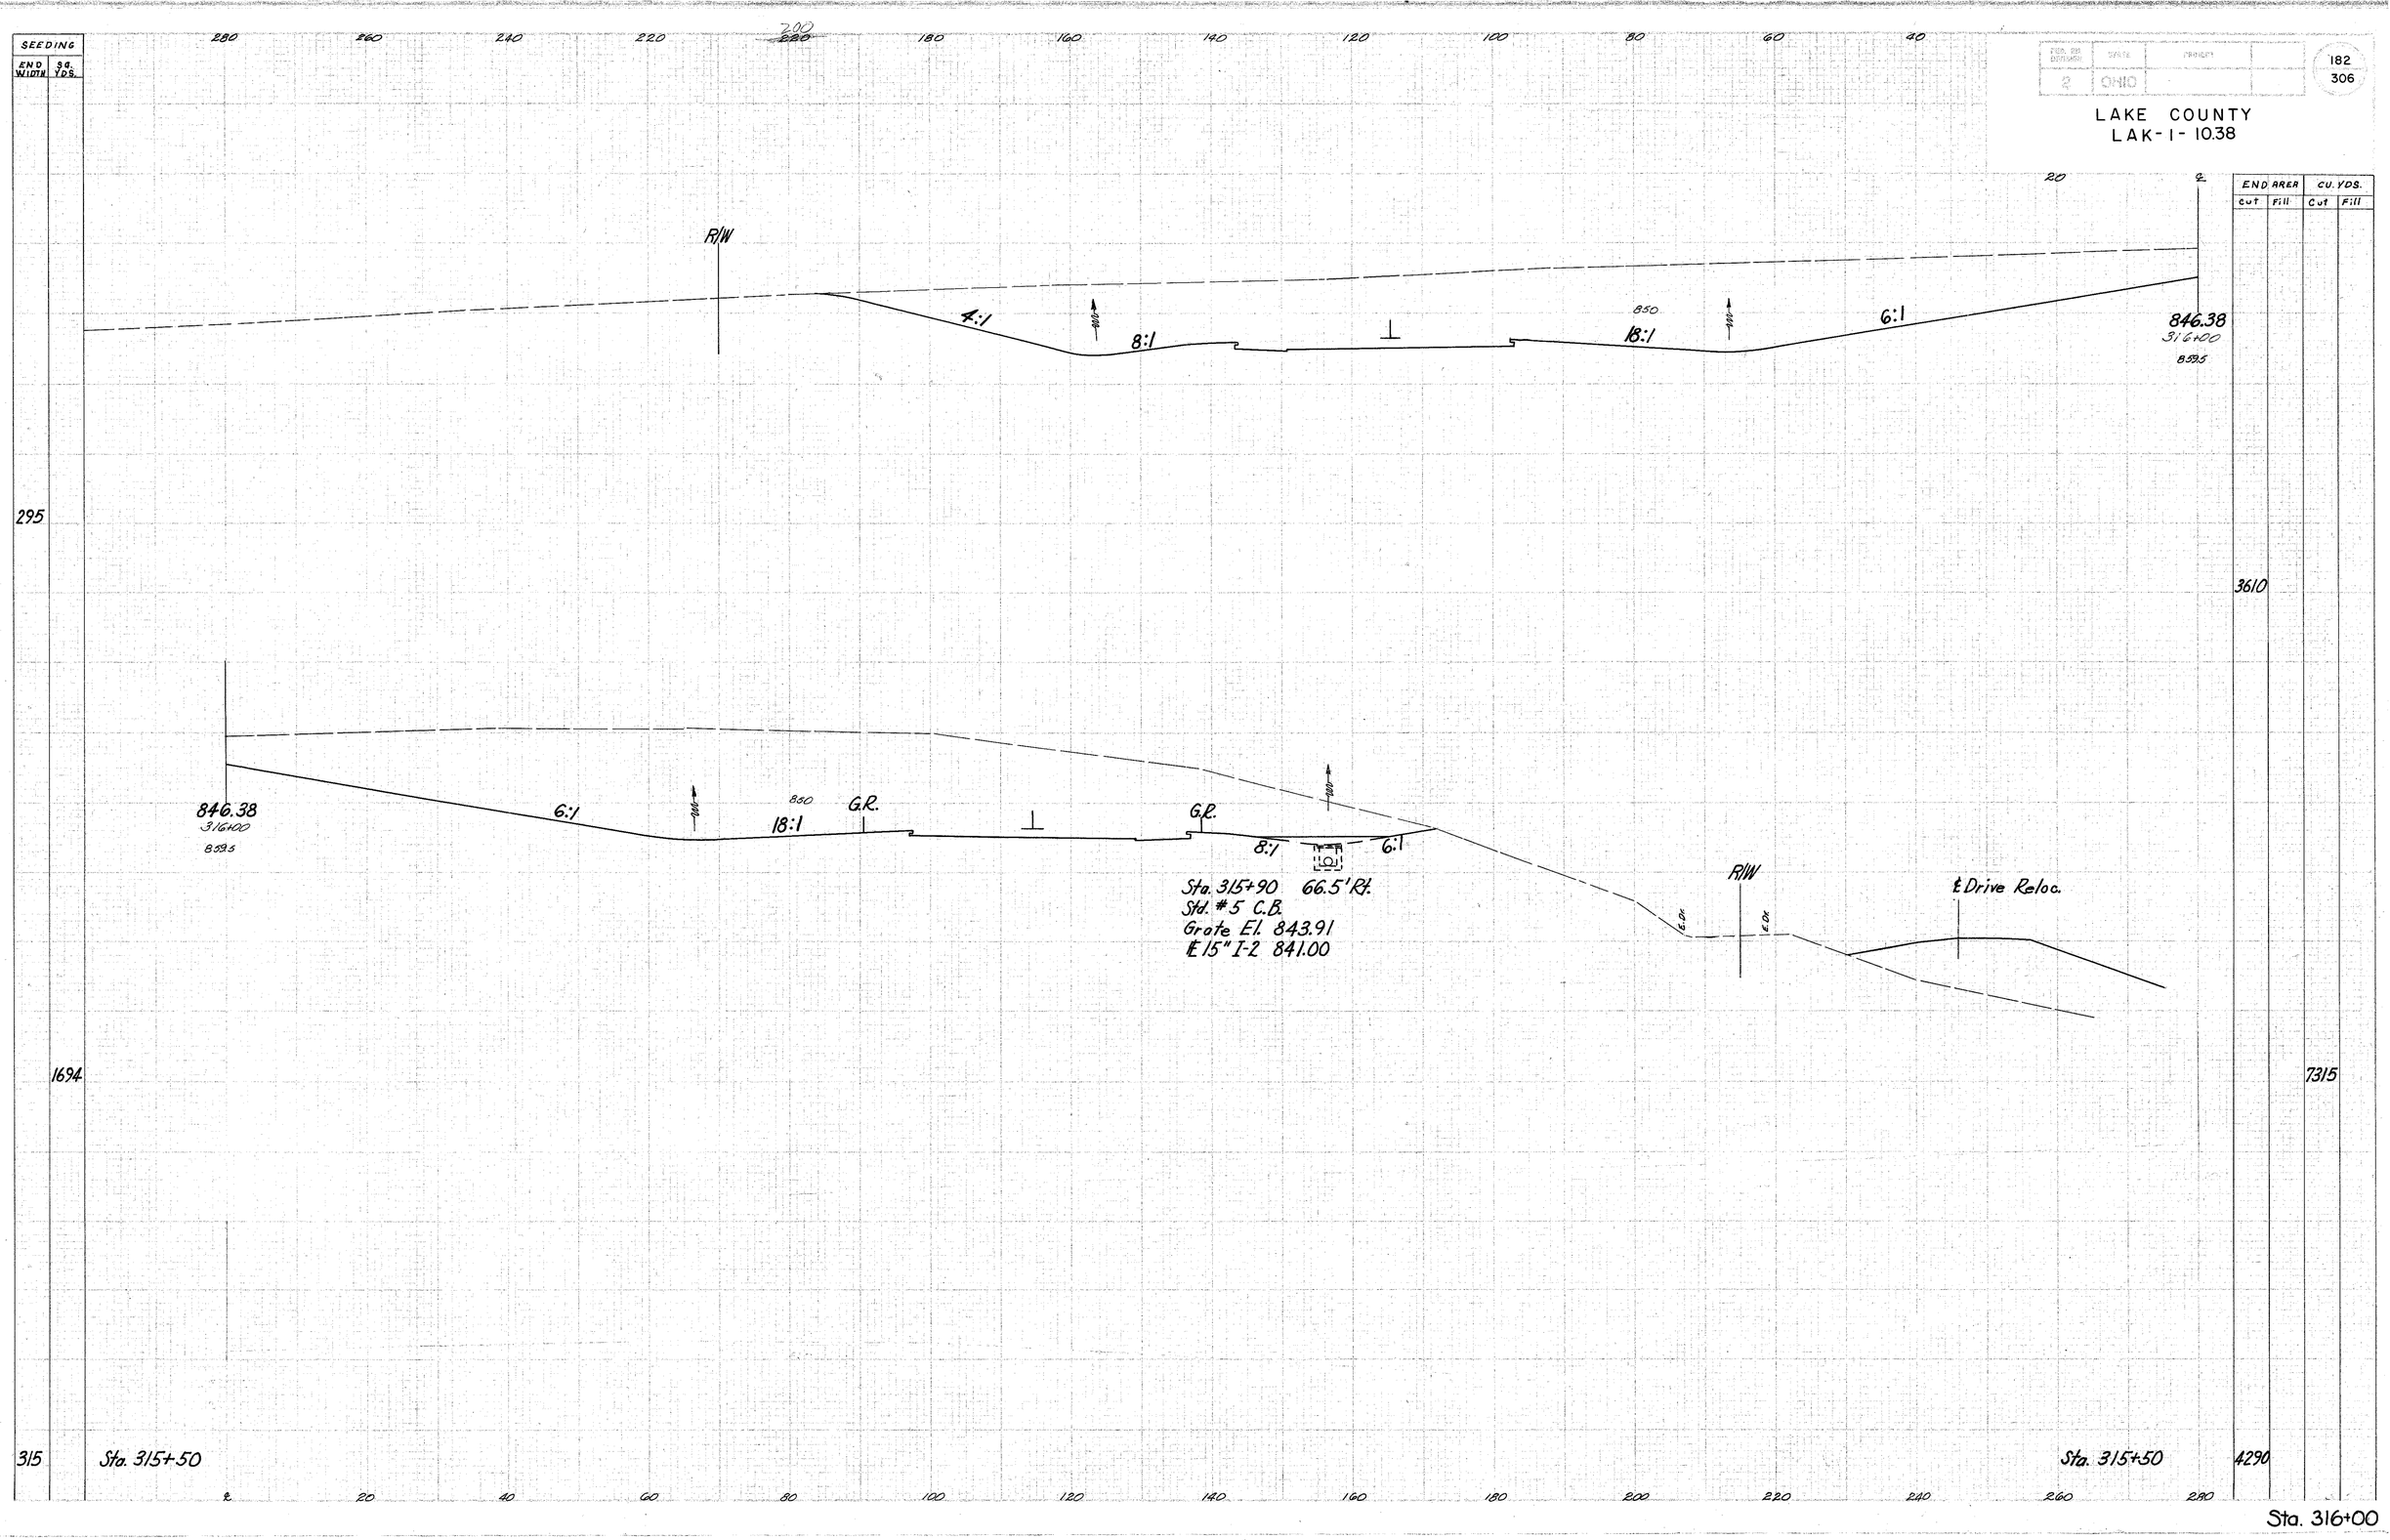

FED. RD. DIVISION	STATE	PROJECT	
2	OHIO		

182
306

LAKE COUNTY
LAK-1-10.38

Sta. 316+00