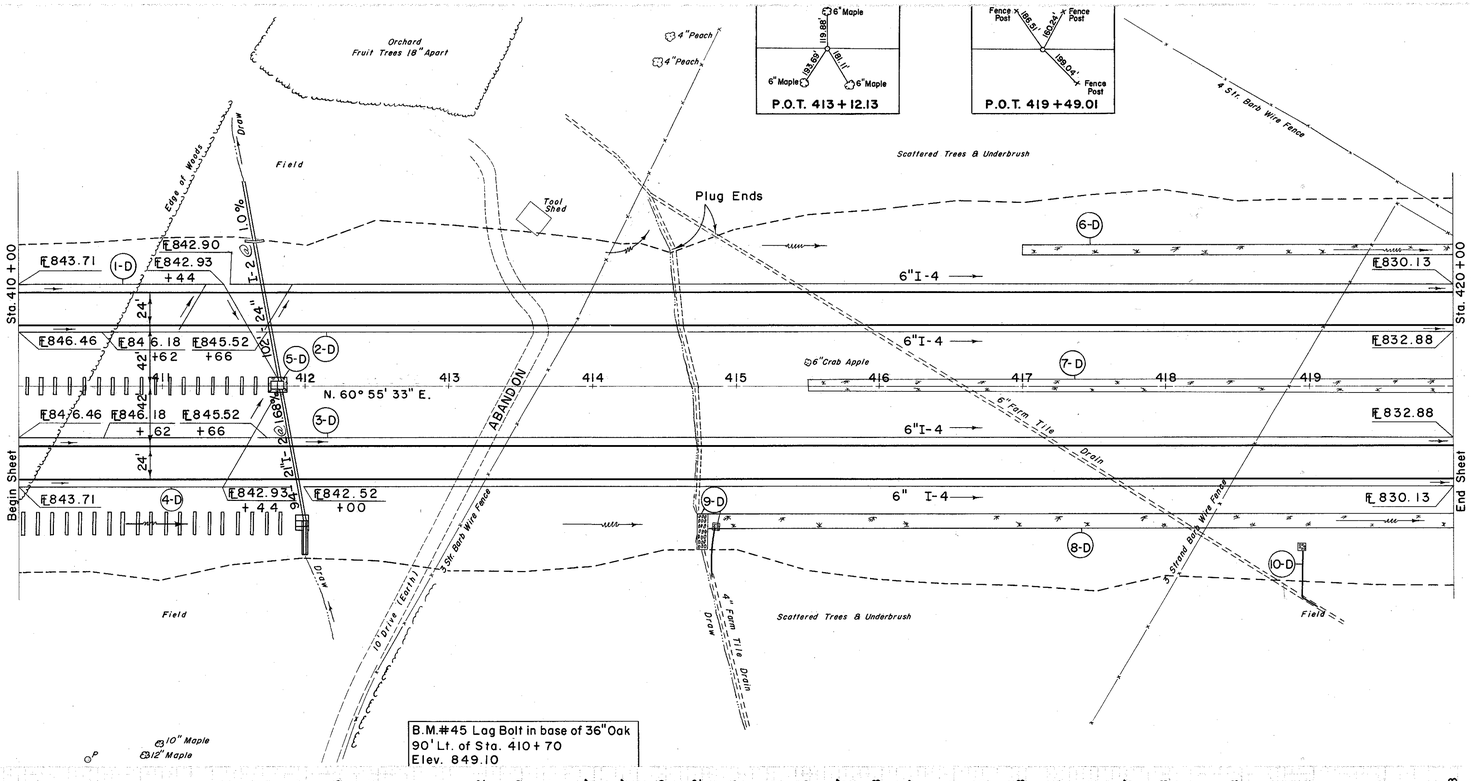
Orchard
Fruit Trees 18' Apart
4"Peach
4"Peach
6"Maple
119.88'
100 Lf.
193.80'
6"Maple
6"Maple
P.O.T. 413+12.13
Fence Post
186.21'
180.24'
Fence Post
189.04'
Fence Post
P.O.T. 419+49.01
4 Str. Barb Wire Fence
Scattered Trees & Underbrush
Edge of Woods
Draw
Field
Tool Shed
Plug Ends
10%
T-2 @ 102'-24"
Sta. 410+00
Sta. 420+00
E843.71
1-D
E842.90
E842.93
+44
24'
42'
+62
41
E846.46
E846.18
E845.52
+66
5-D
2-D
412
N. 60° 55' 33" E.
413
414
415
416
417
418
419
6"I-4
6-D
E830.13
7-D
E832.88
6"Crab Apple
3-D
E846.46
E846.18
E845.52
+62
+66
24'
6" Farm Tile Drain
Begin Sheet
E843.71
4-D
E842.93
+44
E842.52
+00
2"I-2 @ 168'
9-D
6" I-4
E830.13
End Sheet
8-D
10-D
5 Strand Barb Wire Fence
ABANDON
5 Str. Barb Wire Fence
Field
Scattered Trees & Underbrush
Field
10' Drive (Earth)
Draw
4" Farm Tile Drain
Draw
10"Maple
12"Maple
B.M.#45 Lag Bolt in base of 36"Oak
90' Lt. of Sta. 410+70
Elev. 849.10

| | | |