SEEDING	
END WIDTH	SQ. YDS.
92	
37	
116	Sta. 460+42

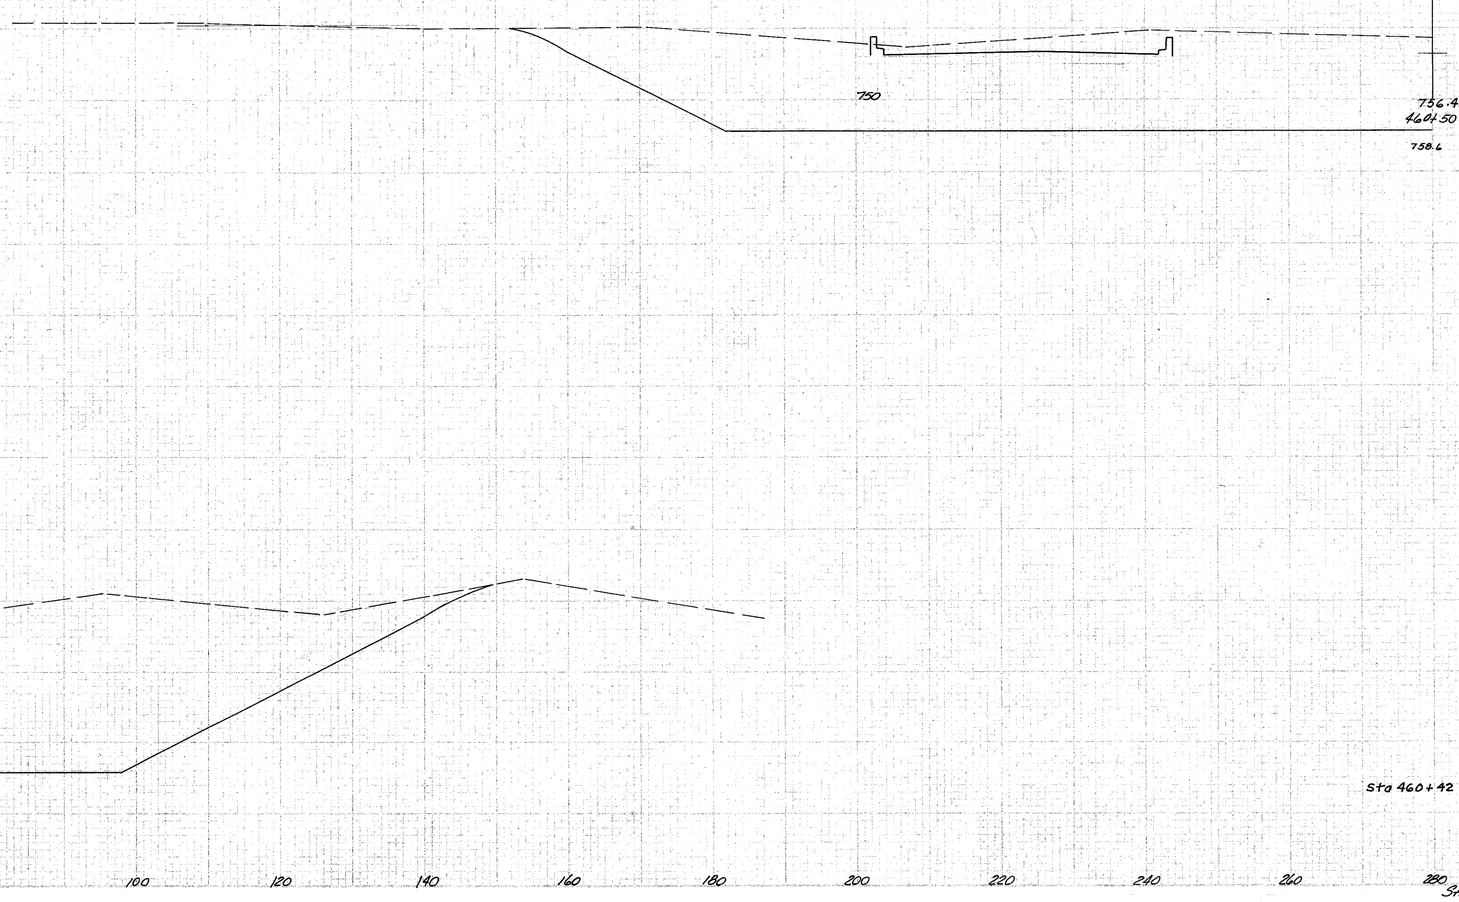

END AREA		CU. YDS.	
CUT	FILL	CUT	FILL
Sta. 460+58	0		
		563	
	3799		
			1316
Sta 460+42	5079		

LAKE COUNTY
LAK-I-12.89