ACI-1103 (21)

LAKE COUNTY
LAK-1-12.89

SEEDING	
END WIDTH	SQ. YDS.
276	
	1528
282	Sta. 500+50

SEEDING	
END WIDTH	SQ. YDS.
52	
	281
49	Sta. 100+50

END AREA		C.U. YDS.	
CUT	FILL	CUT	FILL
37	12		
		62	25
29	15		
Sta. 100+50			
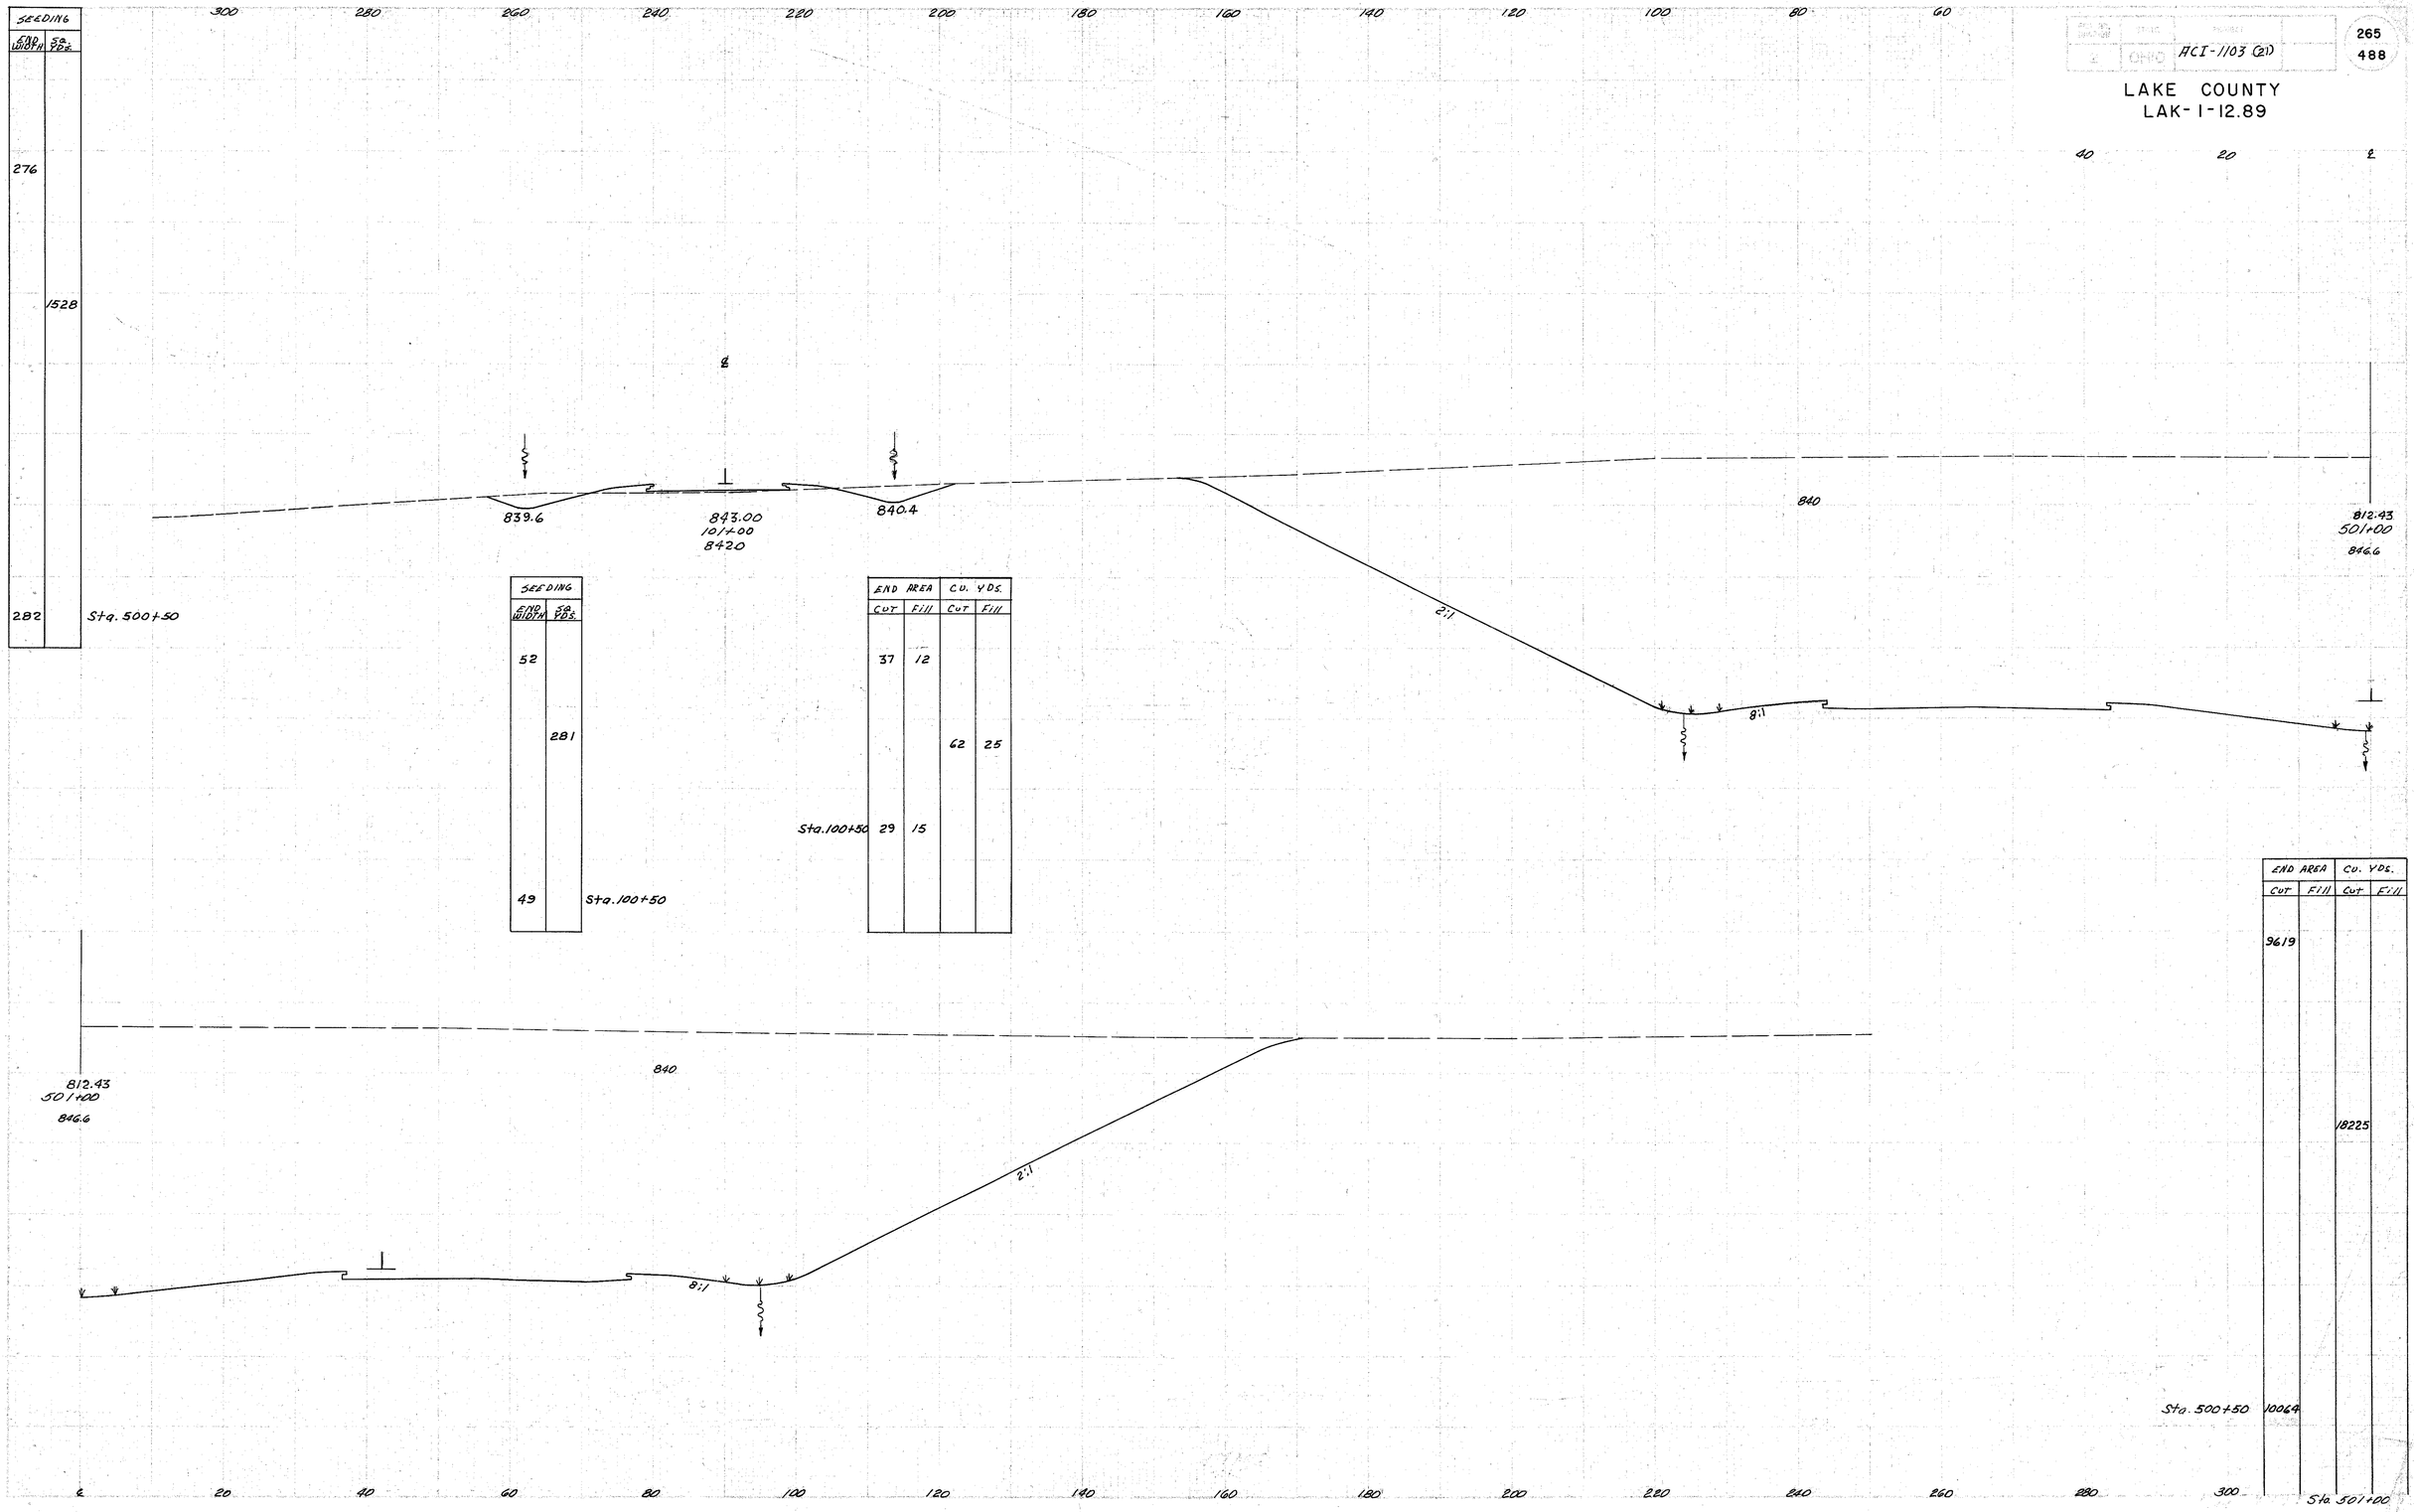
END AREA		C.U. YDS.	
CUT	FILL	CUT	FILL
9619			
			18225
10064			
Sta. 500+50