ACI-1103 (21)

276
488

LAKE COUNTY
LAK-I-12.89

SEEDING END WIDTH	SEEDING SQ. YDS.
165	
	472
175	
	492
179	
	492
175	
	489
177	
	493
178	
	496
179	

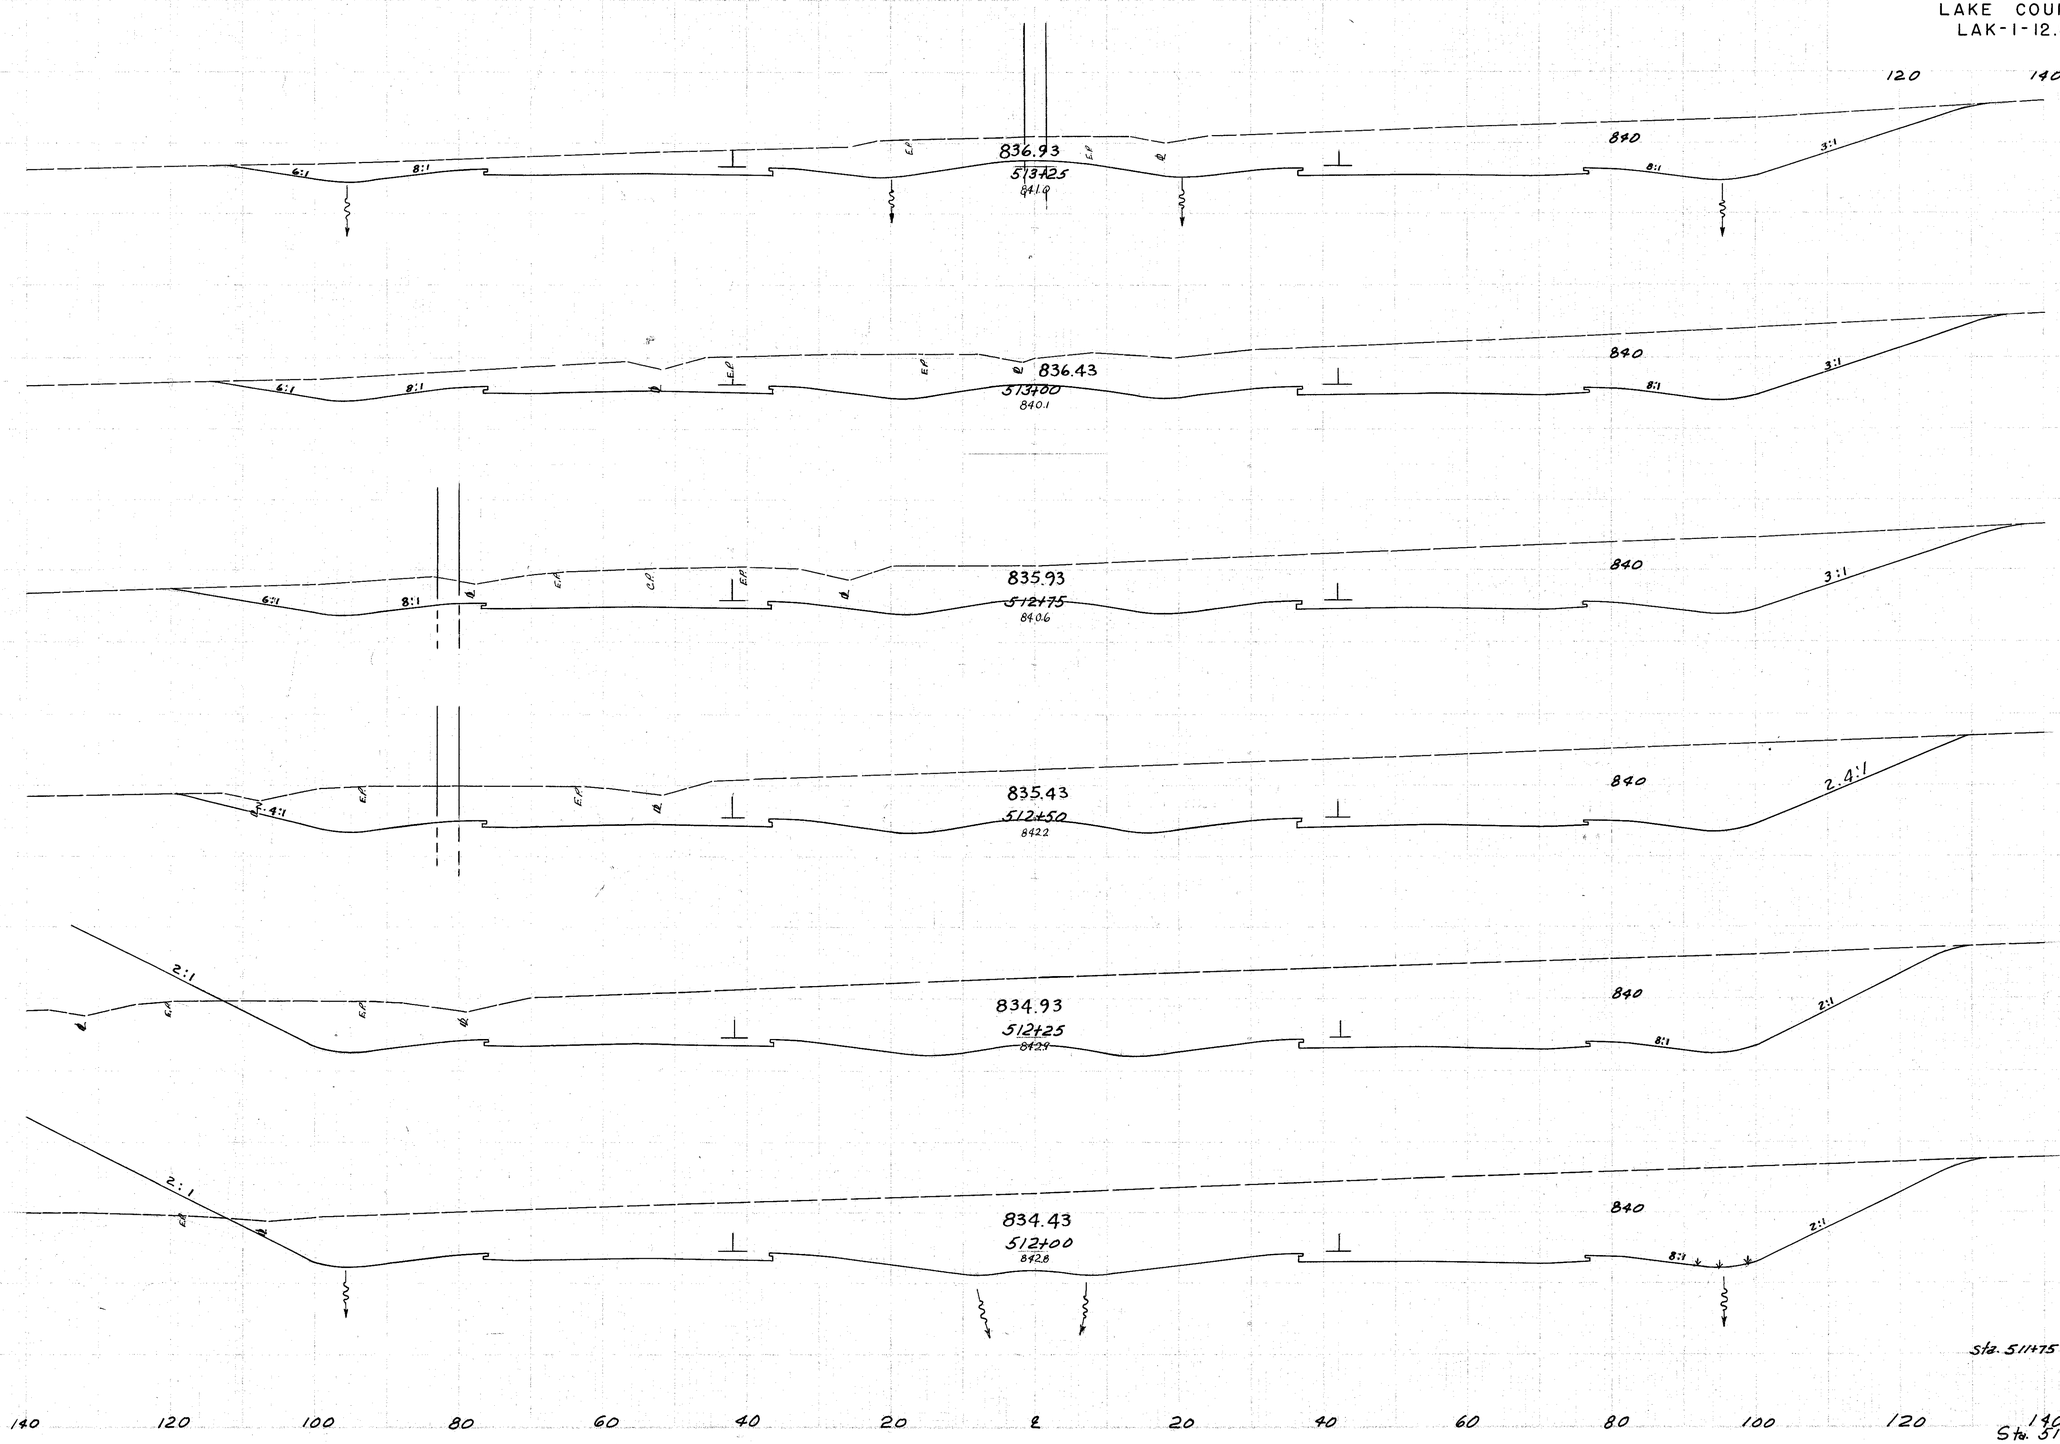

END AREA CUT	END AREA FILL	CU. YDS. CUT	CU. YDS. FILL
1085			
		1096	
1281			
		1290	
1505			
		1522	
1782			
		1805	
2115			
		2030	
2268			
		2123	
2316			