REV. NO. DIVISION	STATE	PROJECT	
2	OHIO	ACI-1103 (21)	

309
488

LAKE COUNTY
LAK-1-12.89

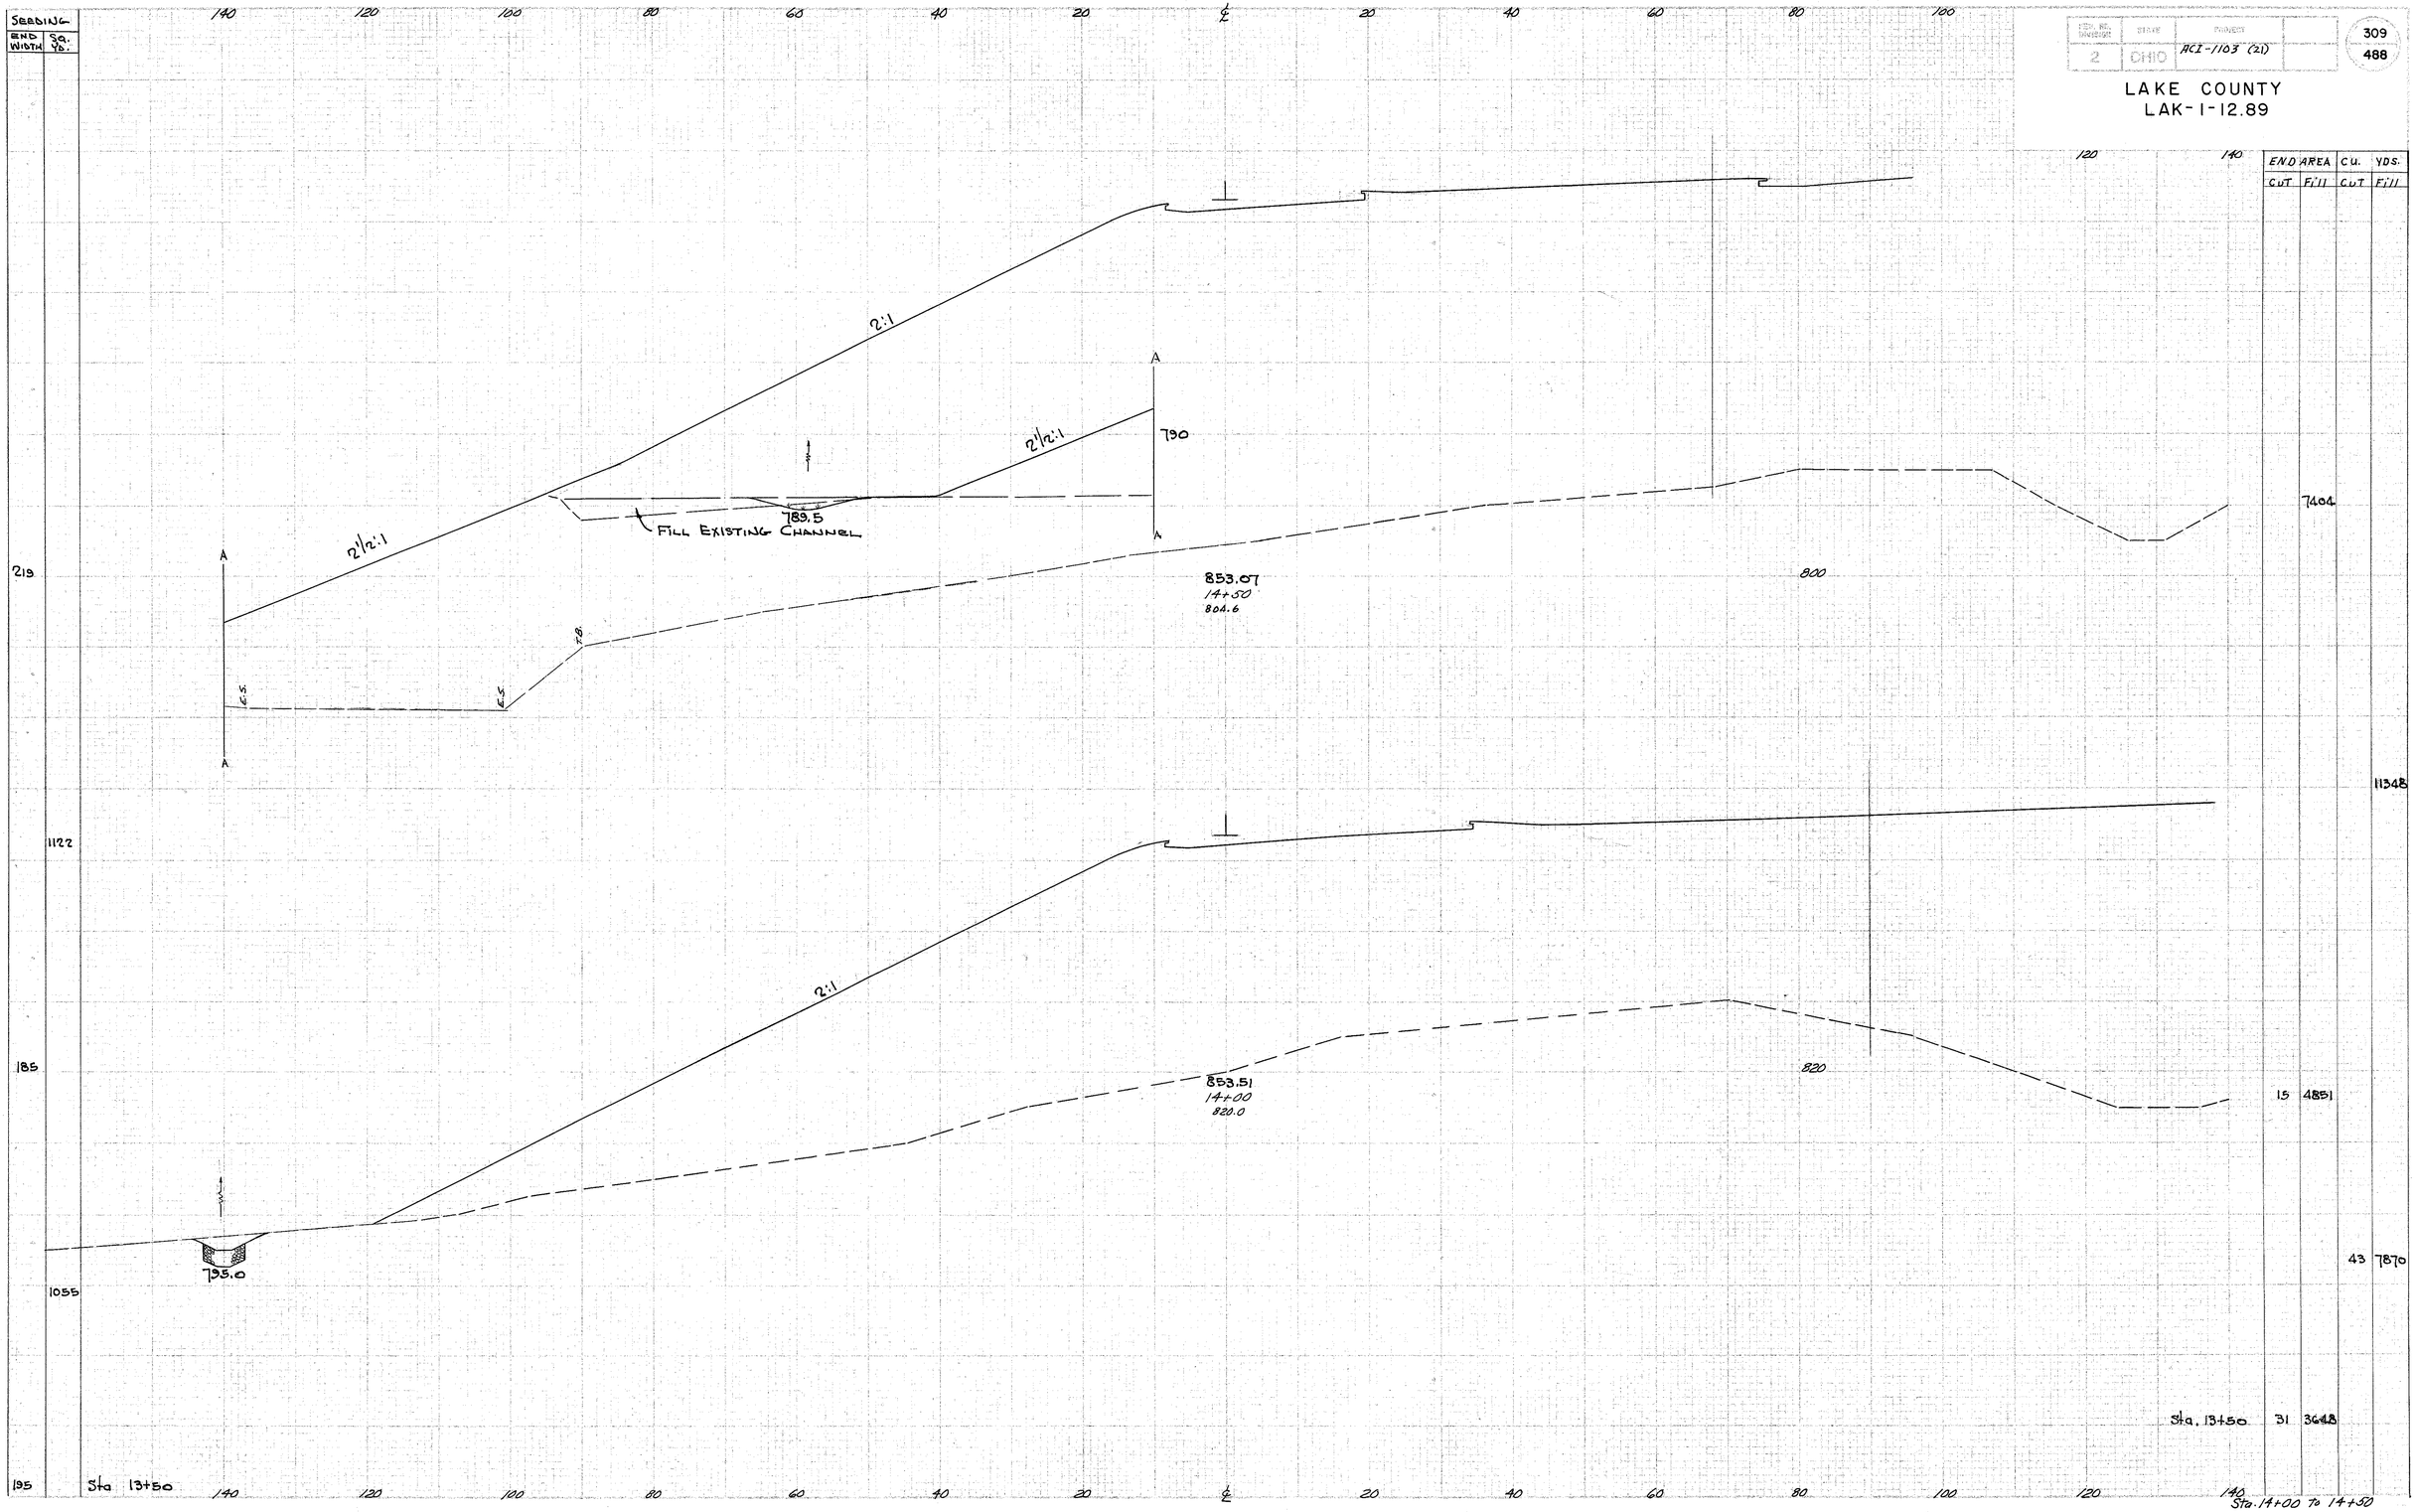

Ramp A S.R. #44 Interchange