FED. RD. DIVISION	STATE	PROJECT	
2	OHIO	ACI-1103 (27)	

146
413

LAKE COUNTY
LAK-1-16.55

SEEDING	
END WIDTH	SQ. YDS.
376	
	1989
340	

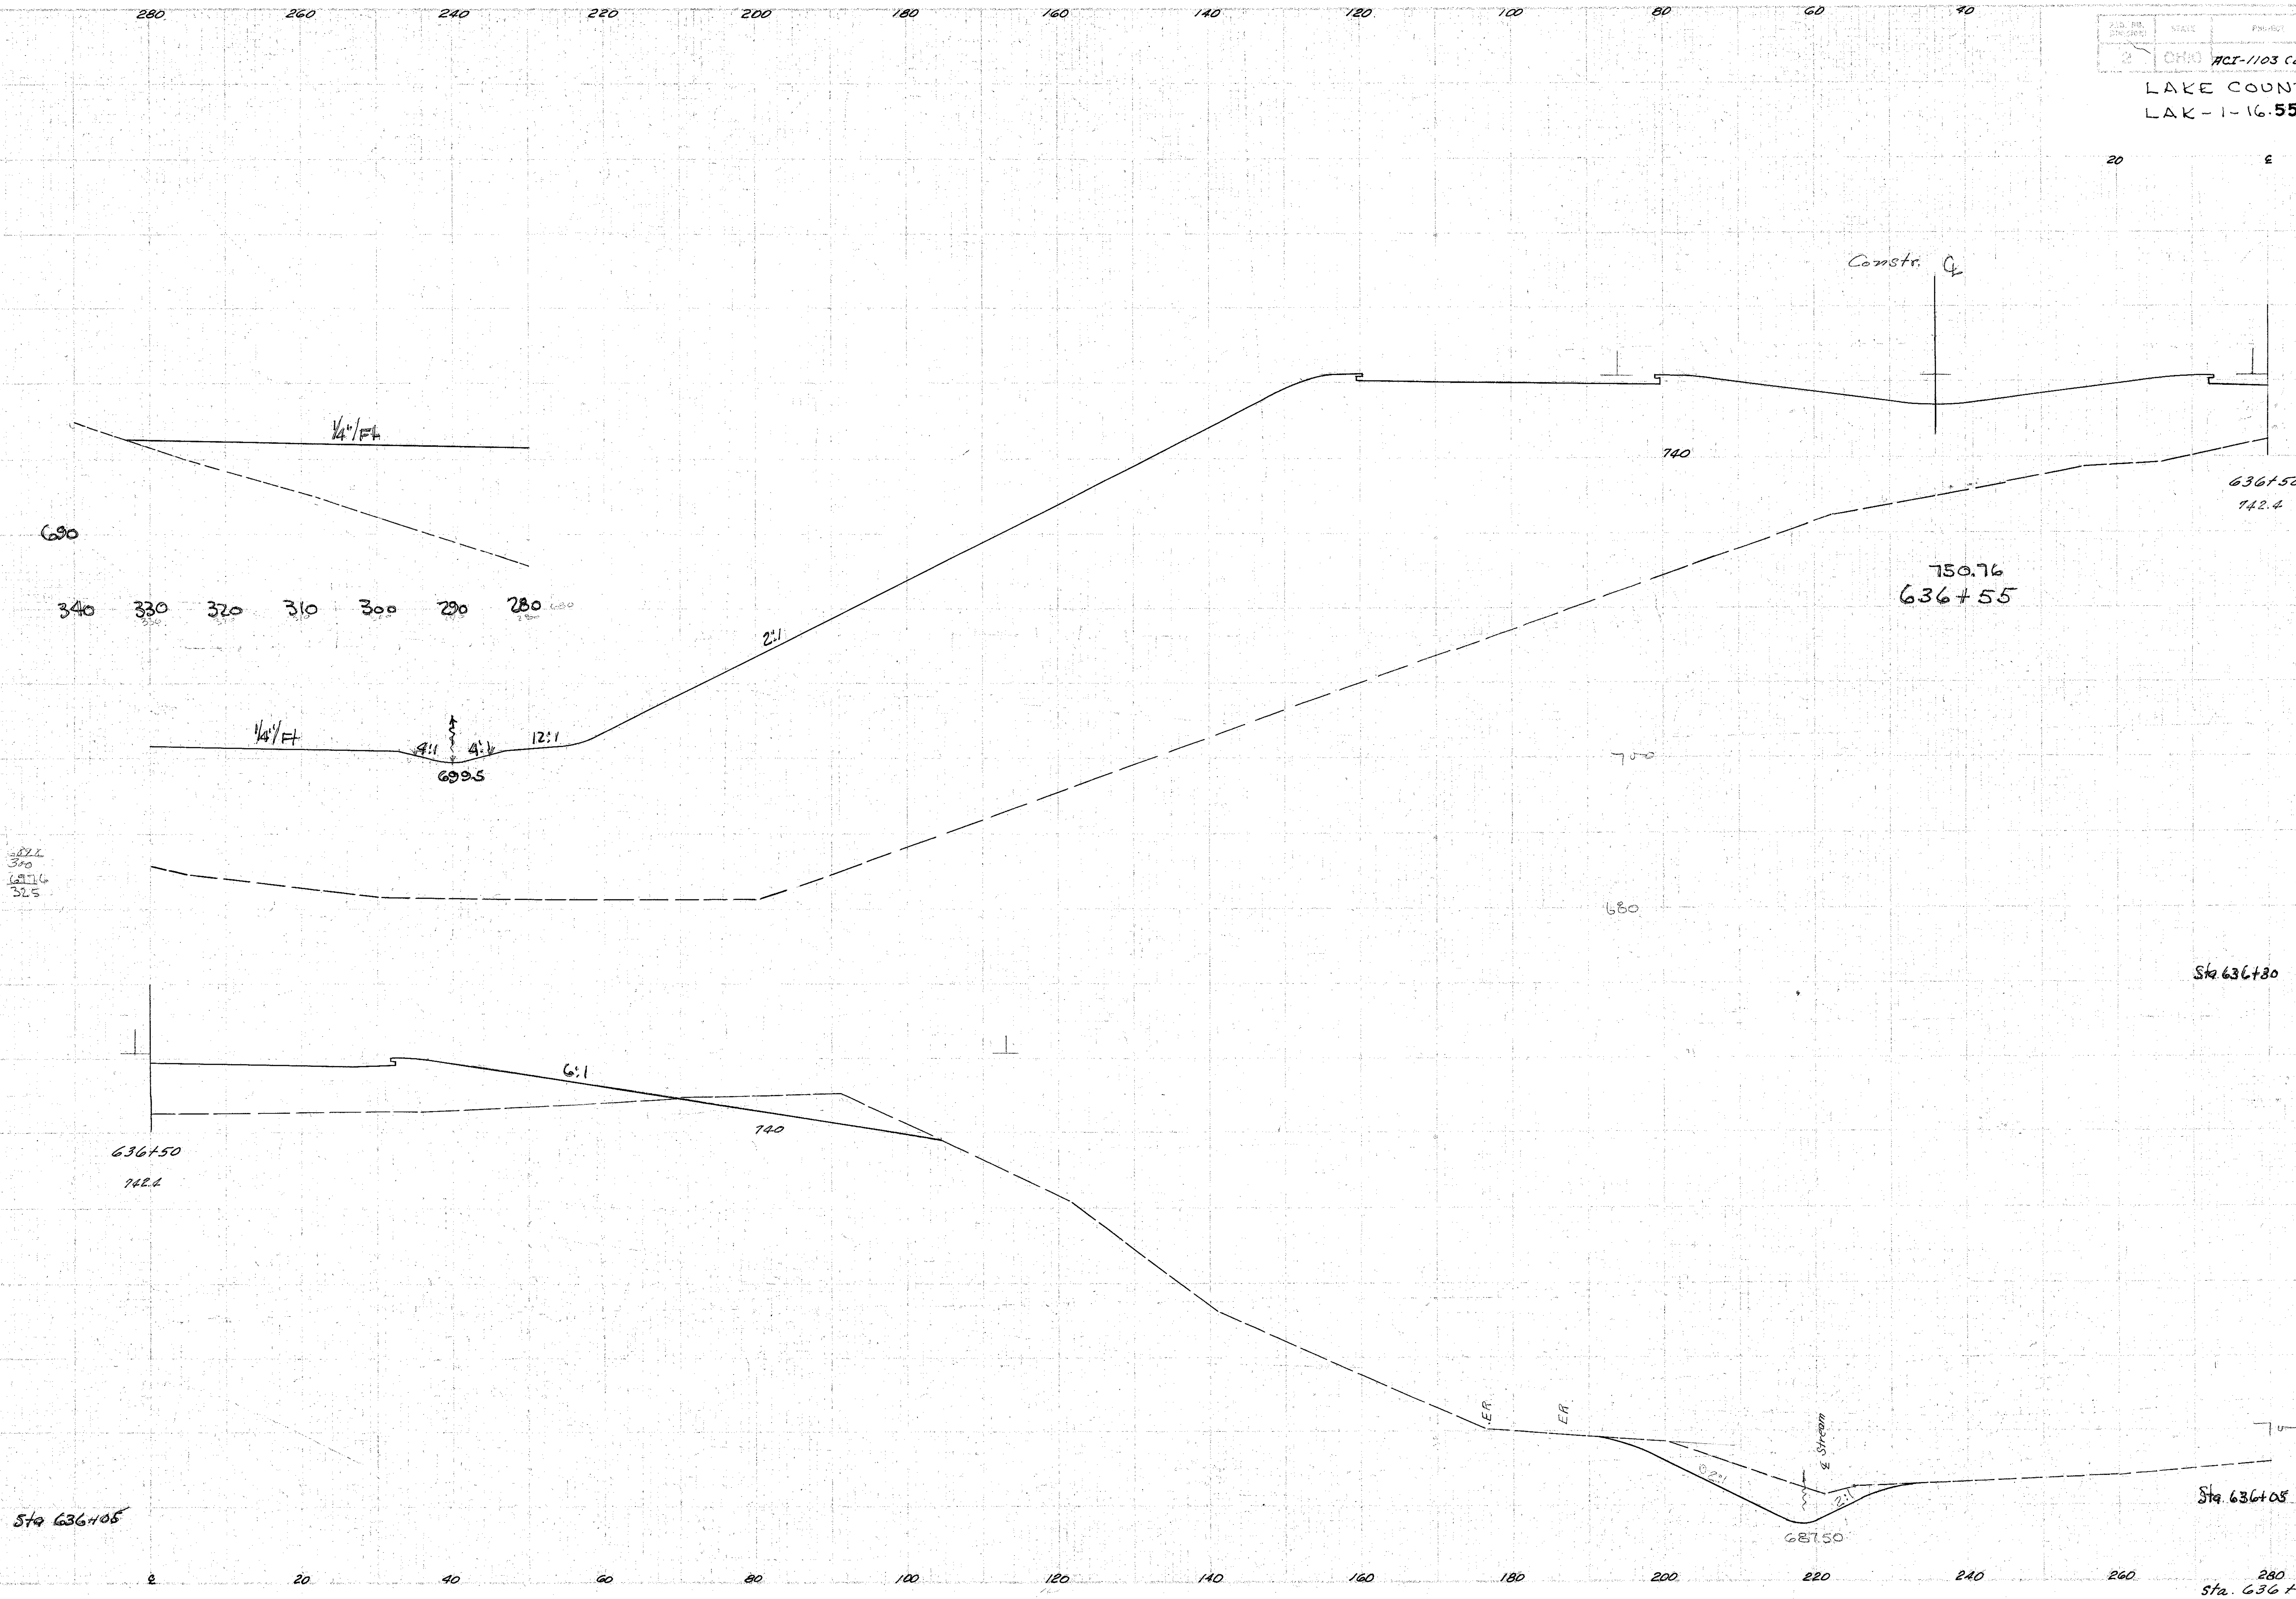

END AREA		CU. YDS.	
CUT	FILL	CUT	FILL
74	7933		
		35	7303
0	7840		
			7216
	7746		

constr. ℄
750.76
636+55