I-1103 (19)

4.9
312

LAKE COUNTY
LAK-1-2.16

Seeding	
End Width	Sq. Yd.
116	
25	Lime Area
239	Lime Area
1306	
18	Lime Area
119	
311	Lime Area
1417	
136	
38	Lime Area
78	Lime Area
340	

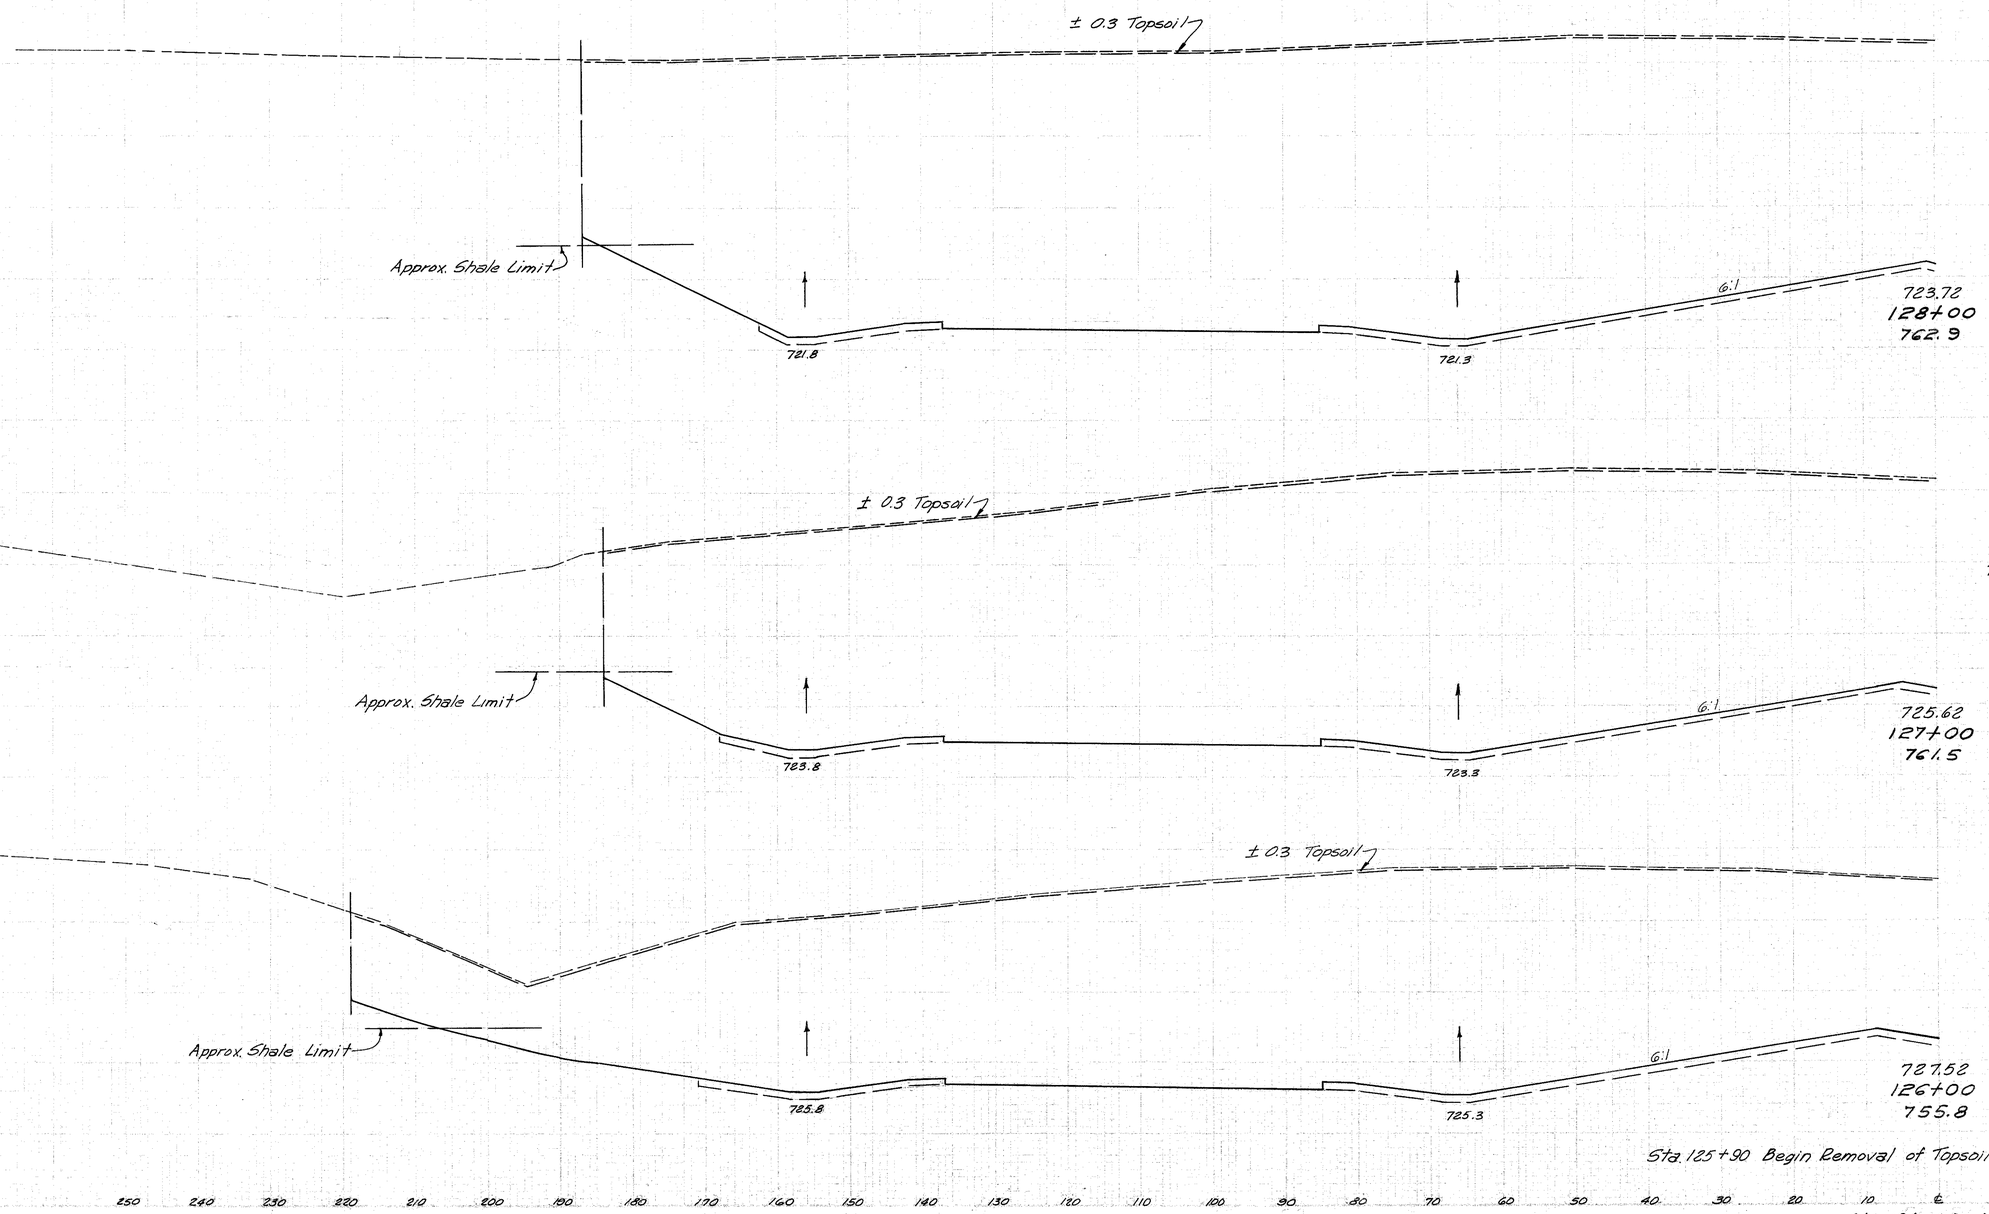

End Area		Volume	
Cut	Fill	Cut	Fill
Topsoil 57			
7093	0		
		Topsoil 209	
		29676	
			0
Topsoil 56			
6232	0		
			21,965 0
		Topsoil 230	
Topsoil 68			
5359	0		
		Topsoil 25	
		4068	0