I-1103 (19)

LAKE COUNTY
LAK-1-2.16

Seeding	
End Width	Sq. Yd.
29	Lime Area
121	
322	Lime Area
1356	
29	Lime Area
123	
300	Lime Area
1328	

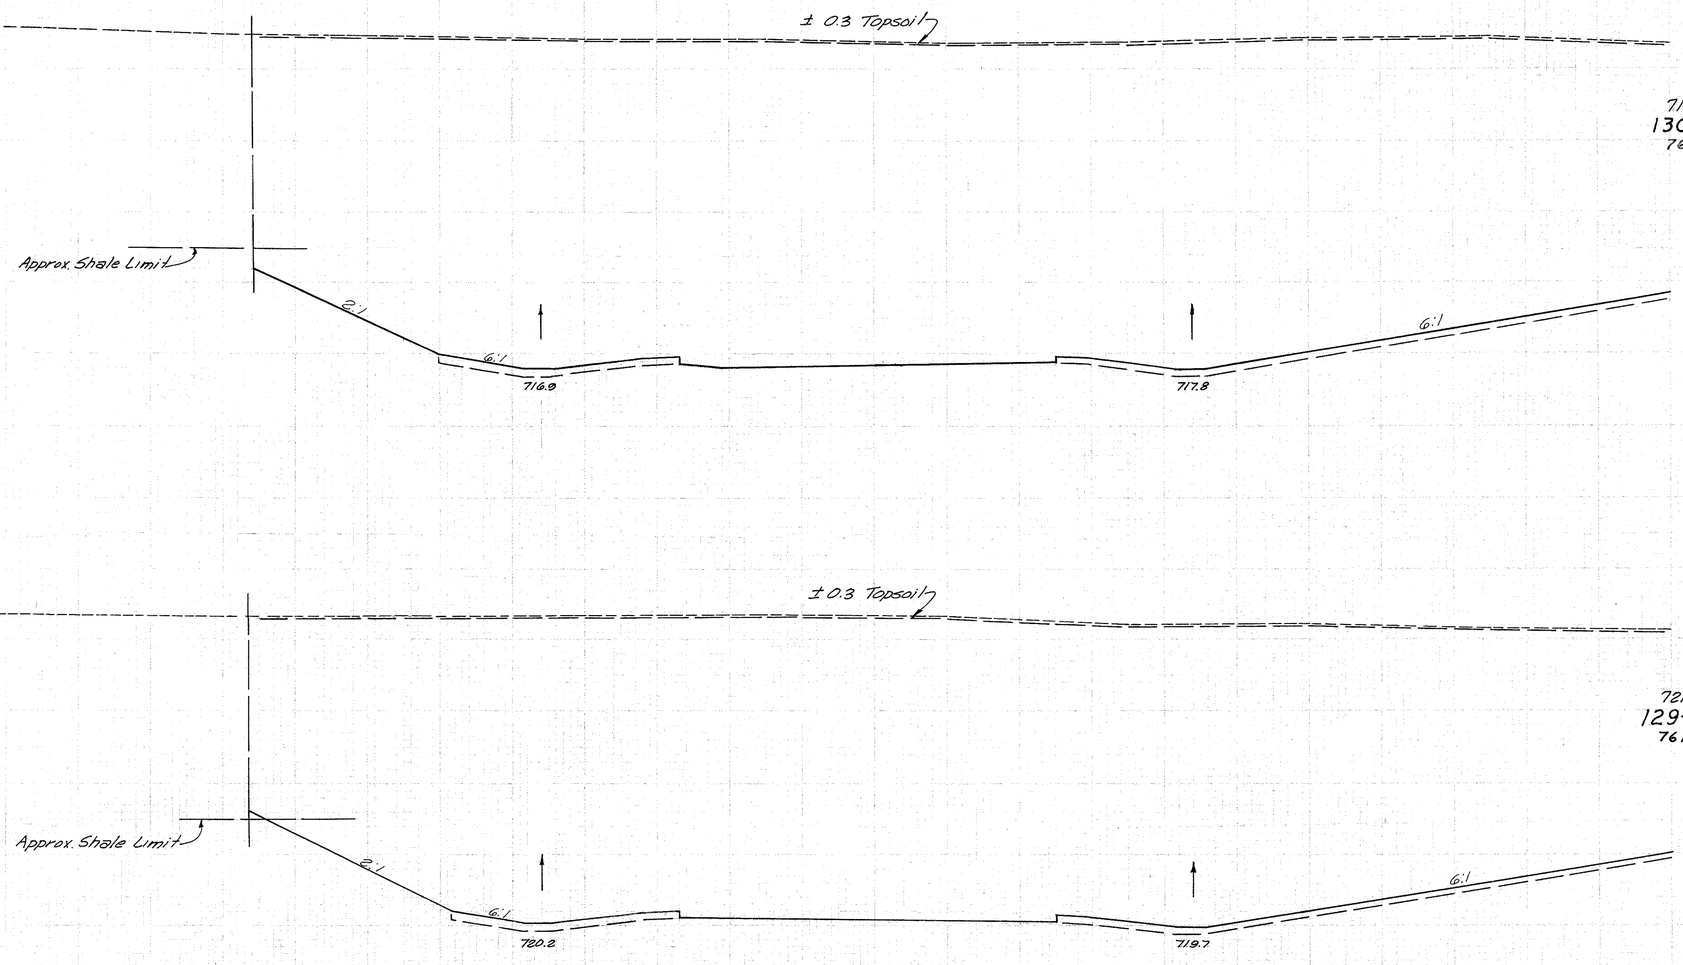

End Area		Volume	
Cut	Fill	Cut	Fill
Topsoil 59			
8623	0		
Topsoil 219			
30637	0		
Topsoil 59			
7921	0		
Topsoil 215			
27804	0		

Sta. 129+00 to Sta. 130+00 Lt. ℄