SHEET NO.	TOTAL SHEETS	PROJECT	
2	CHK	I-1103 (19)	

64
312

LAKE COUNTY
LAK-I-2.16

Seeding End Width	Sq.Yd.
257	
846	
268	
2090	

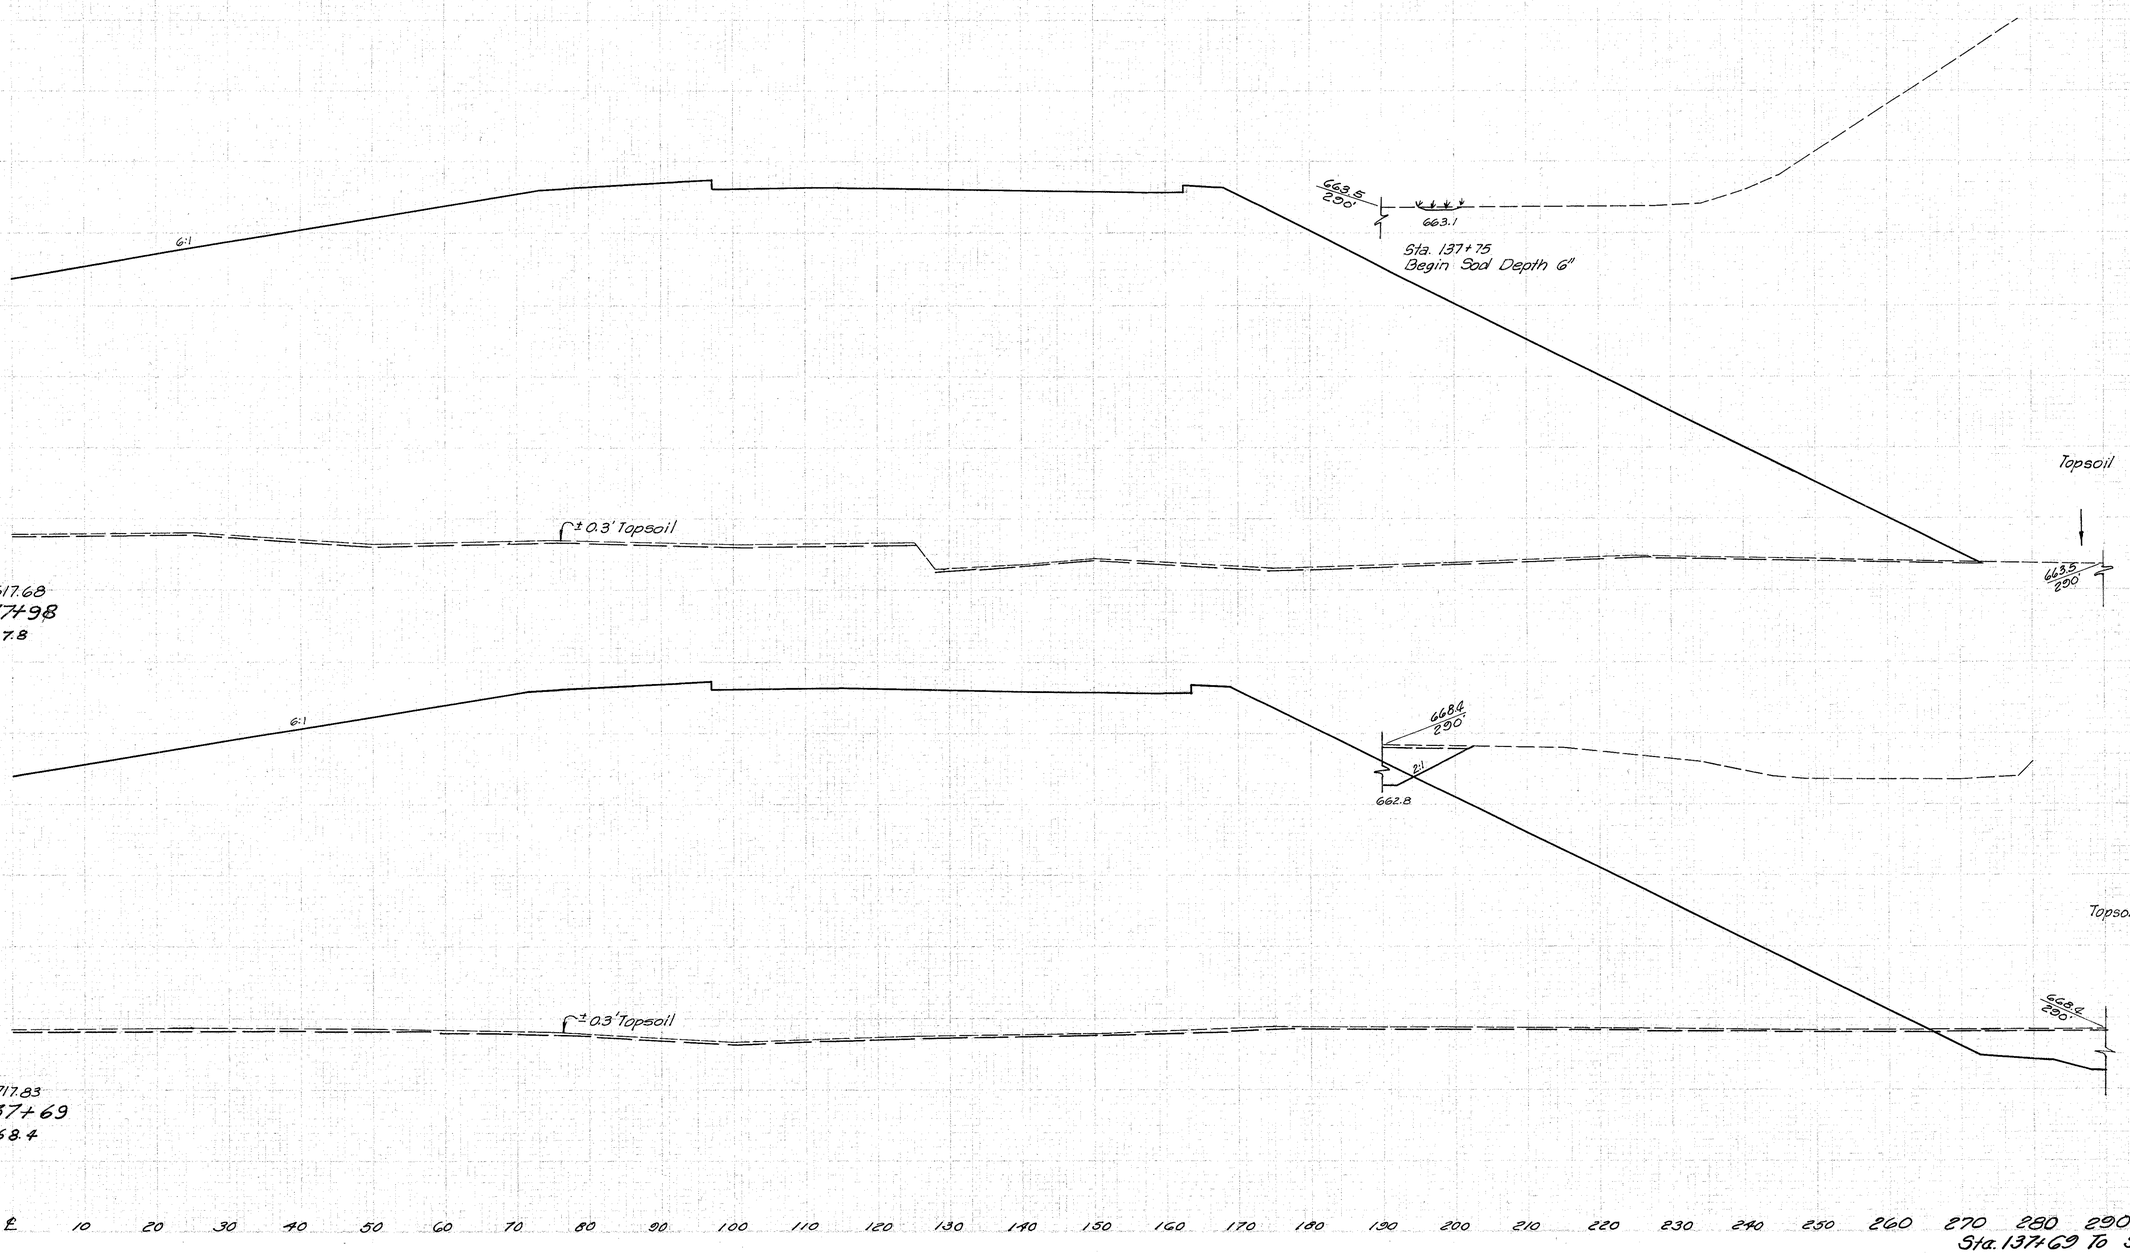

End Area Volume			
Cut	Fill	Cut	Fill
Topsoil 81			
4	10,773		
Topsoil 92			
68	11,233		
Topsoil 91			
123	10,144		
		415	24,801
Topsoil 236			

Sta. 137+69 To Sta. 137+98 Rt. ℄