LAKE COUNTY
LAK-1-2.16

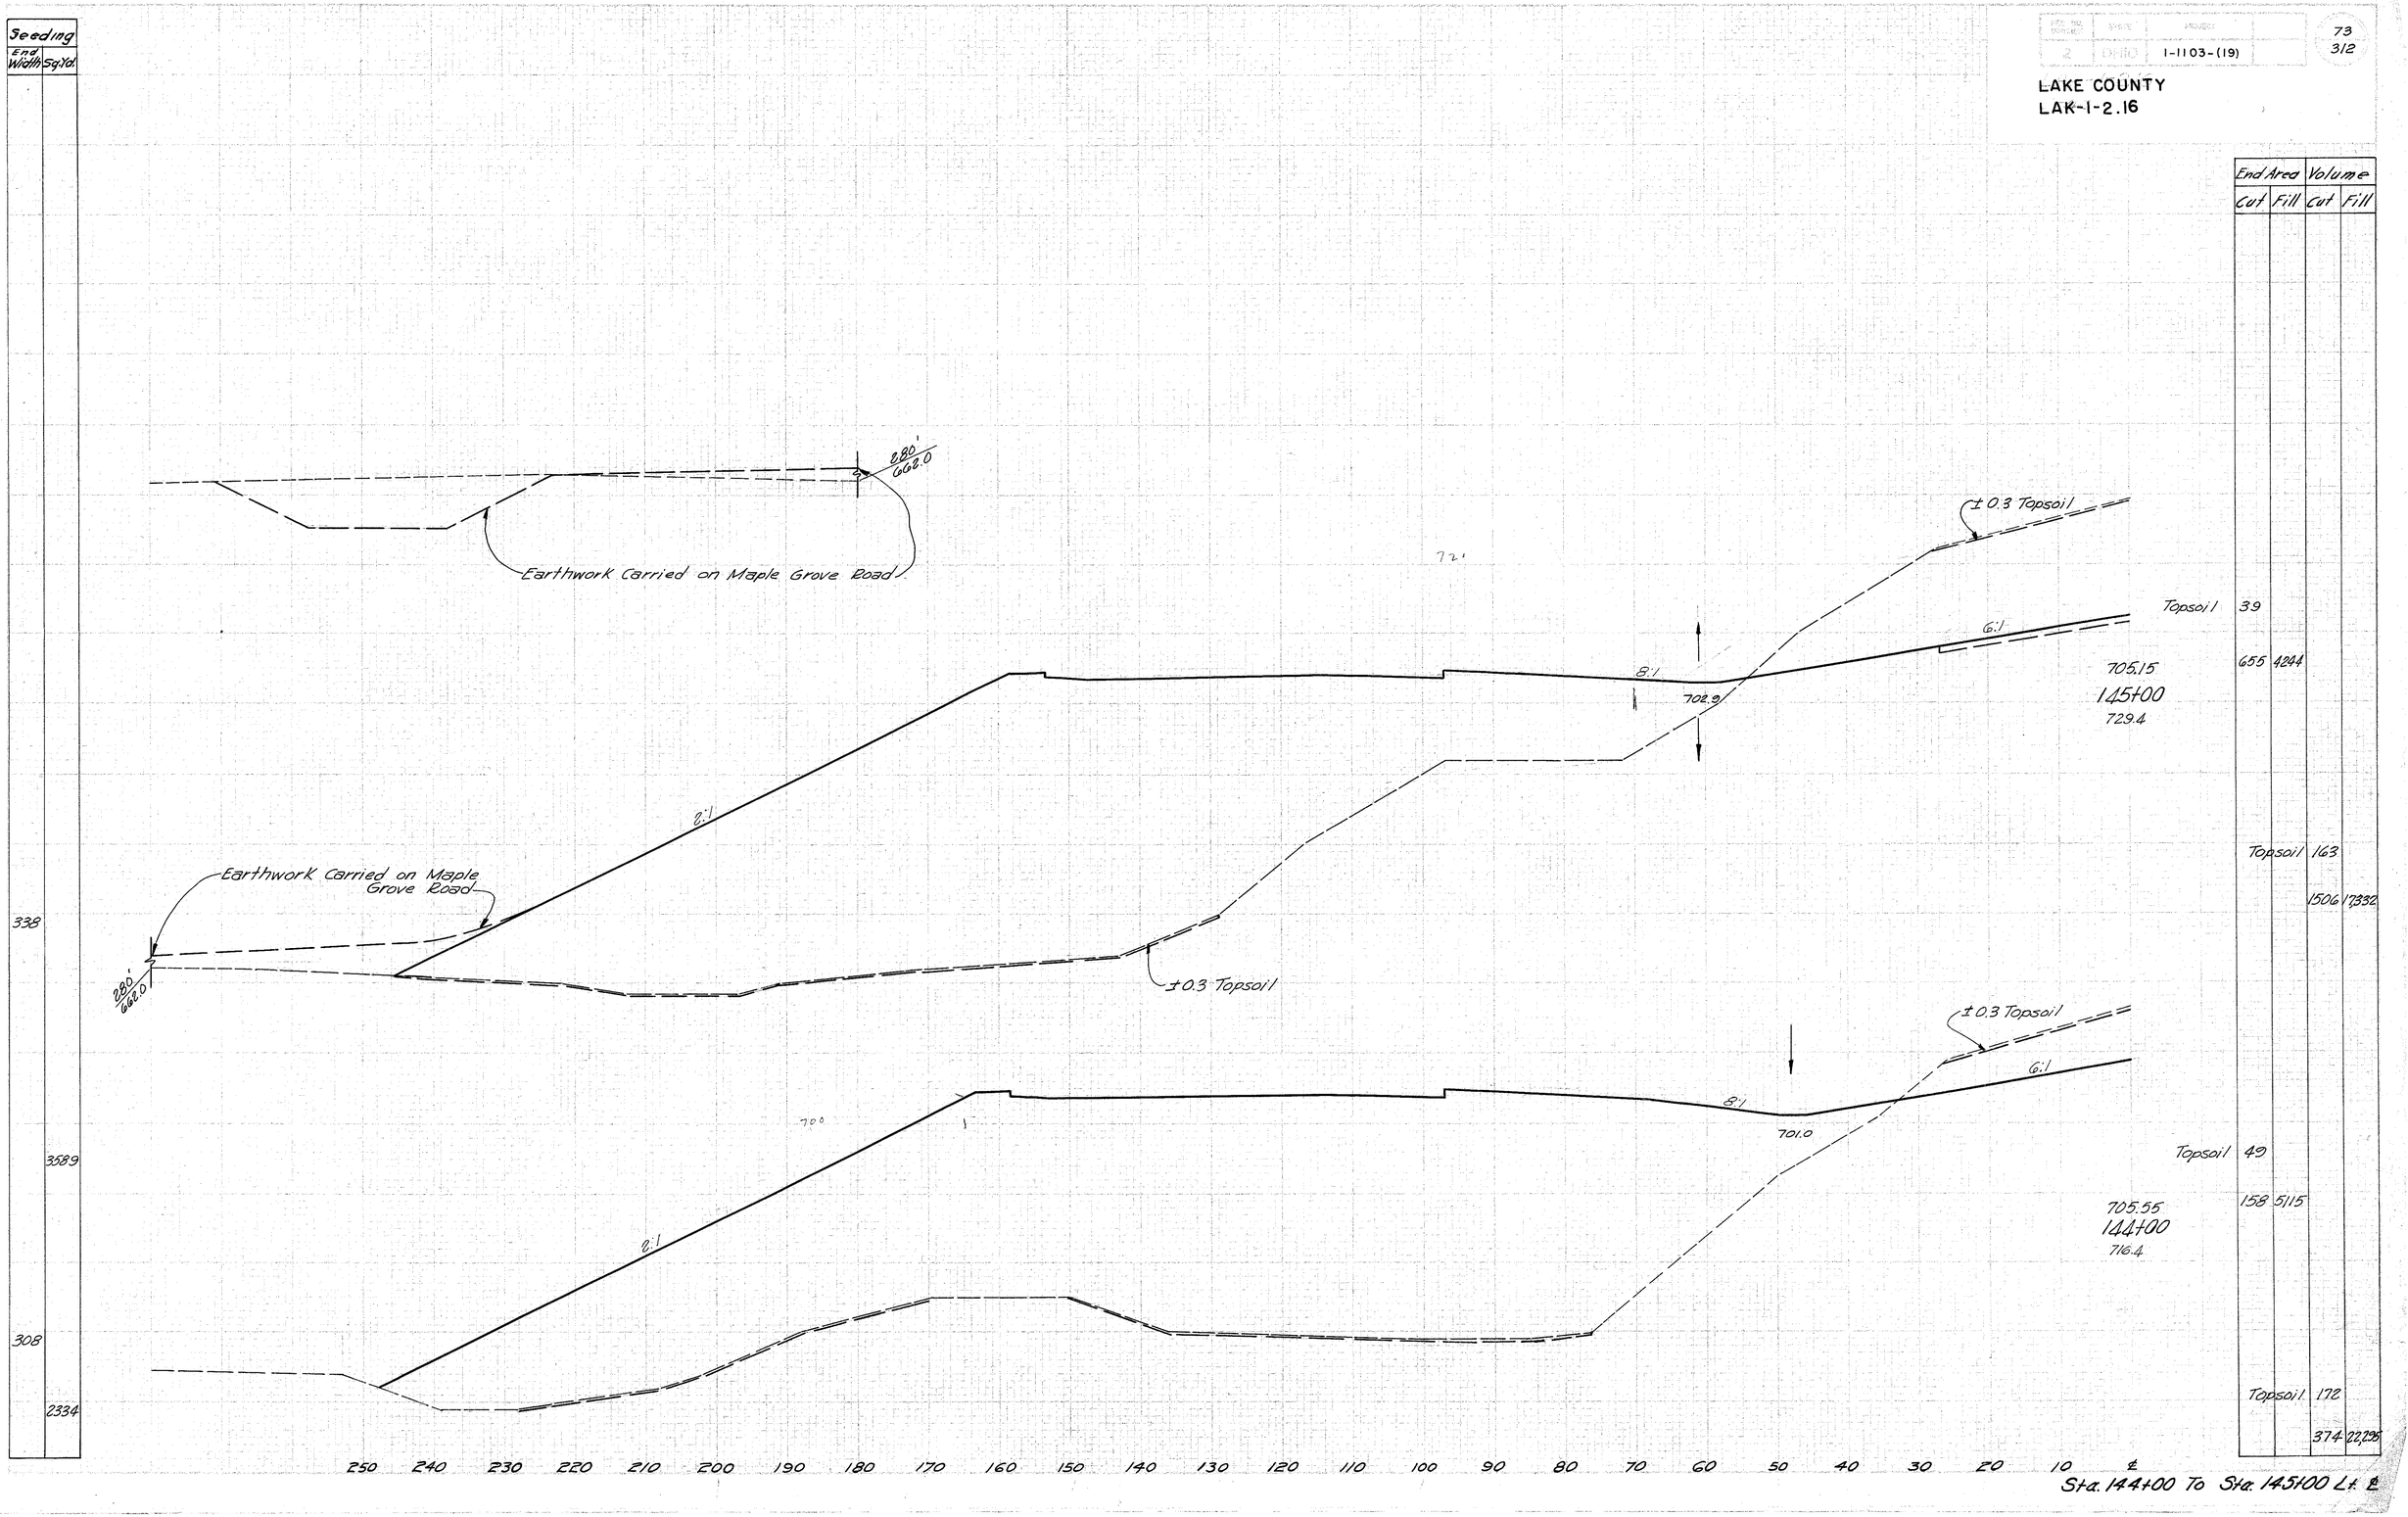

Sta. 144+00 To Sta. 145+00 Lt. ℄