2	OHIO	I-1103(19)	

LAKE COUNTY
LAK-I-2.16

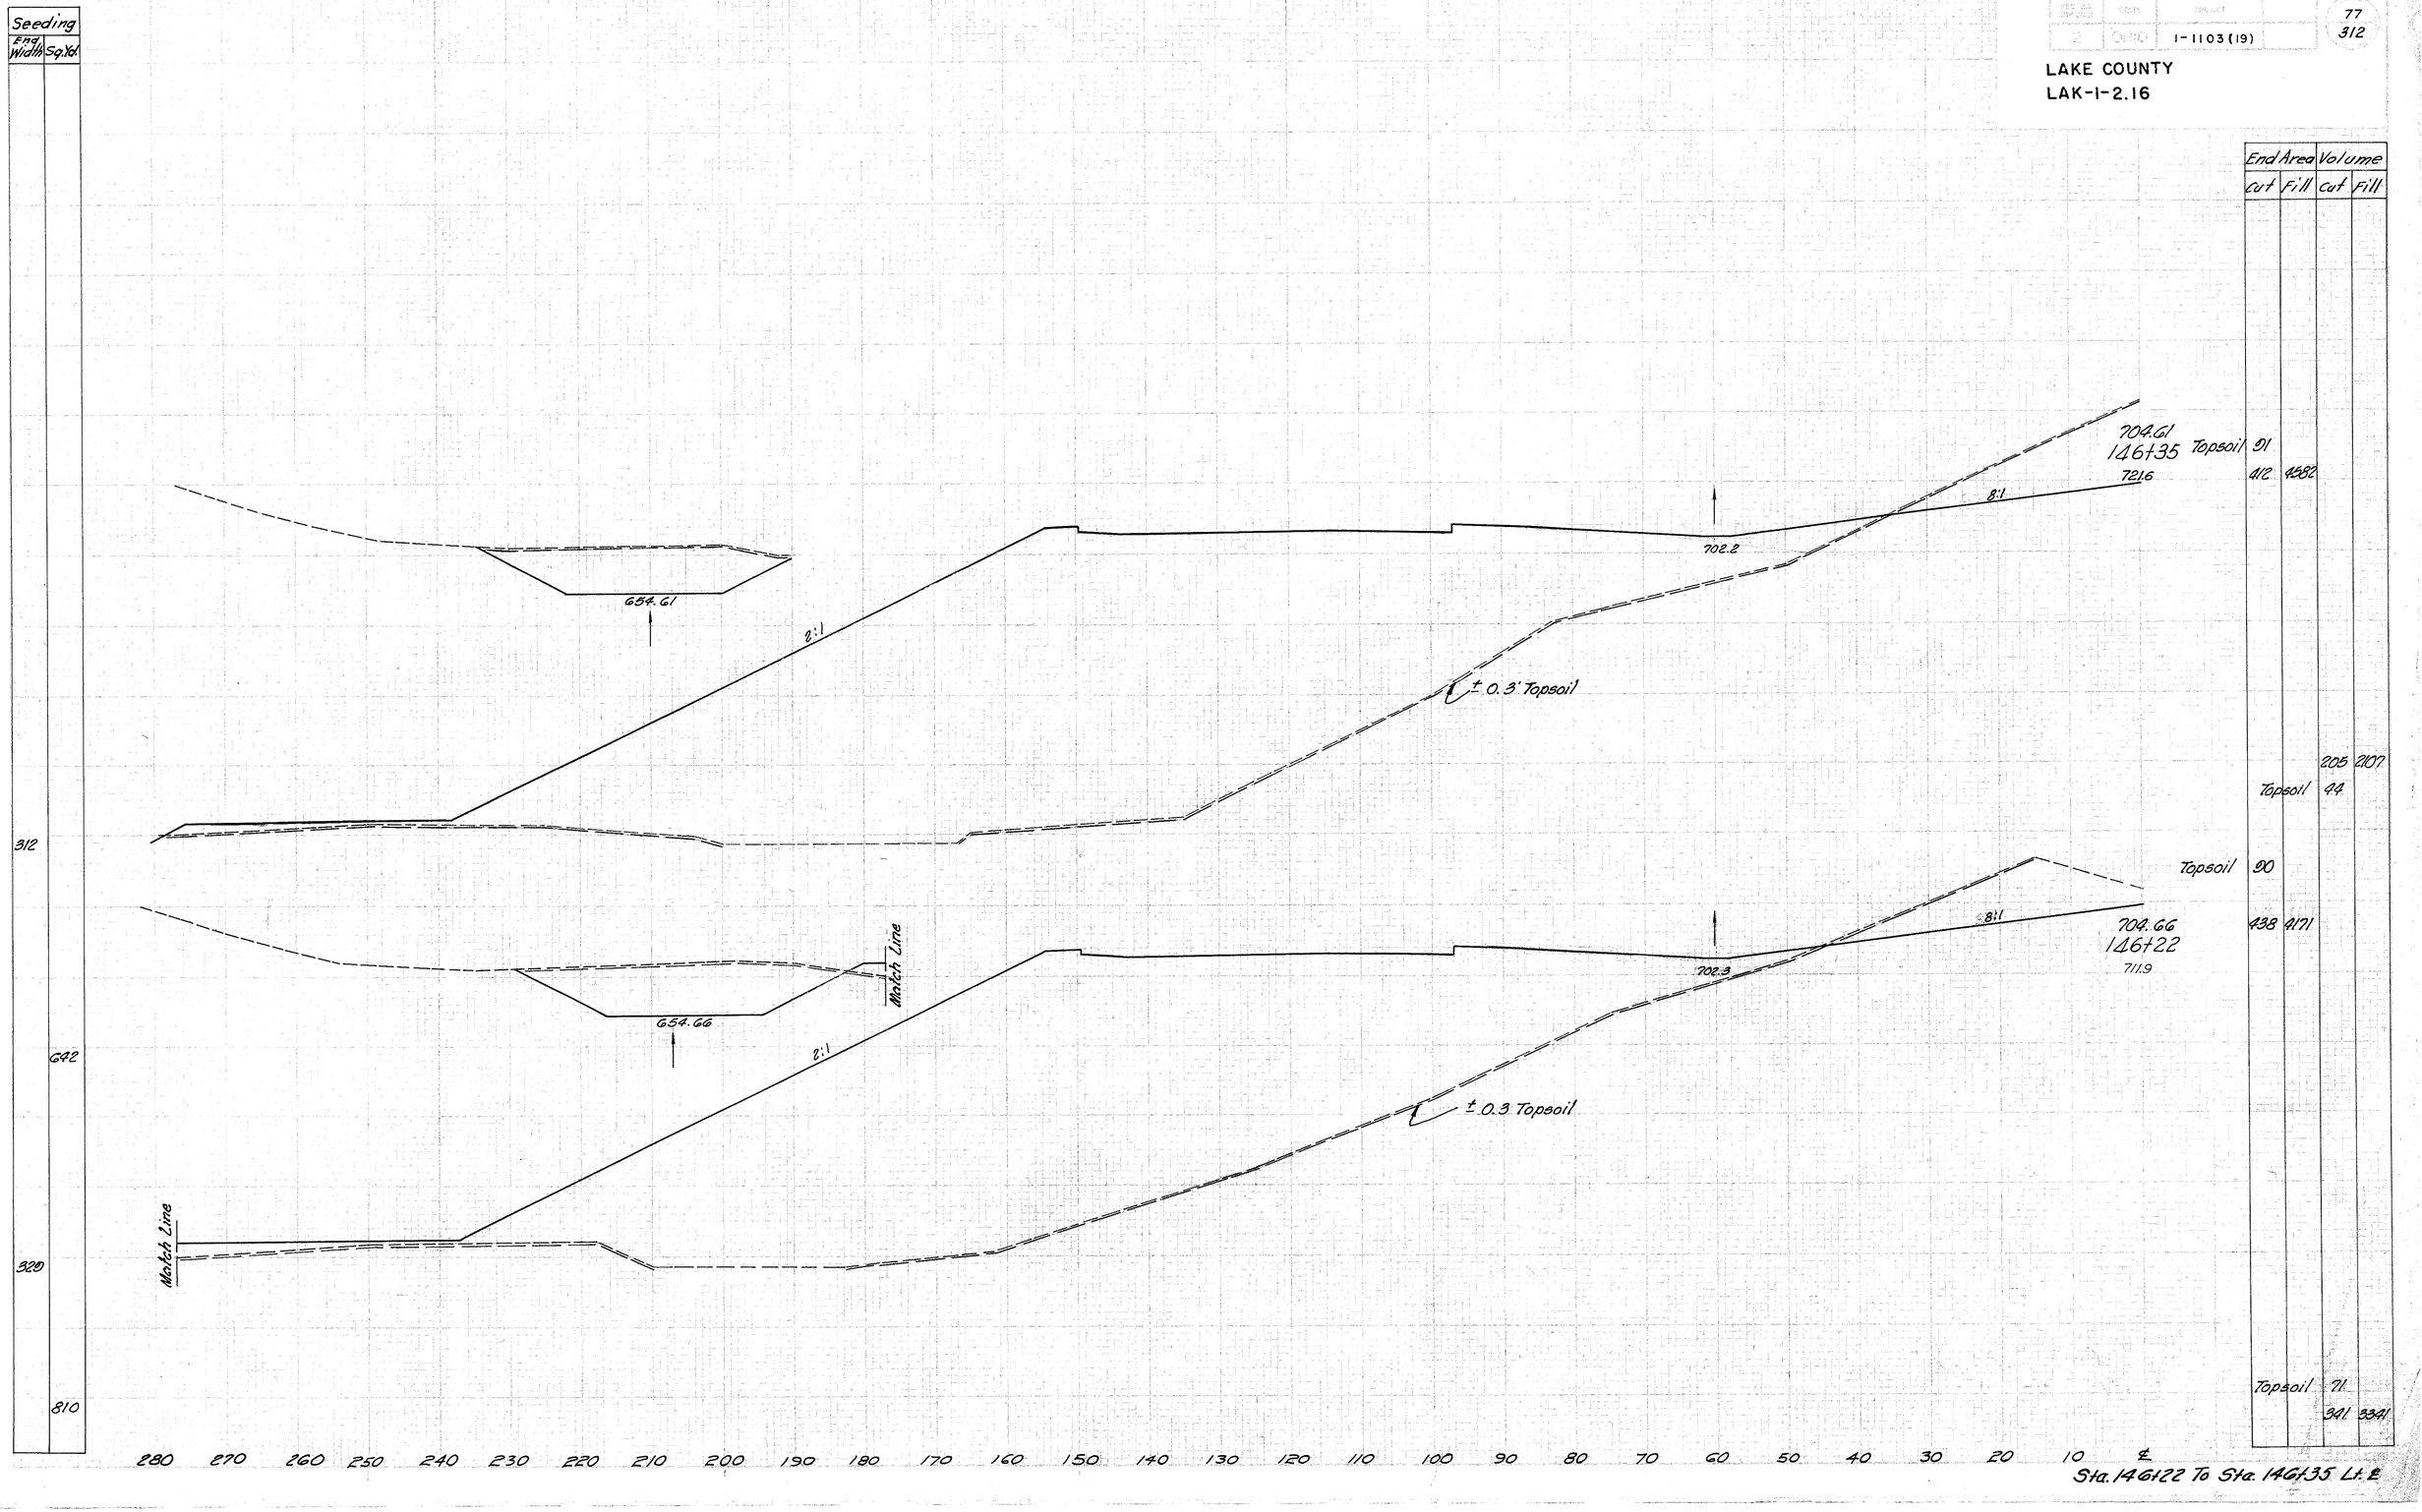

Sta. 146+22 To Sta. 146+35 Lt. ℄