LAKE COUNTY
LAK-1-2.16

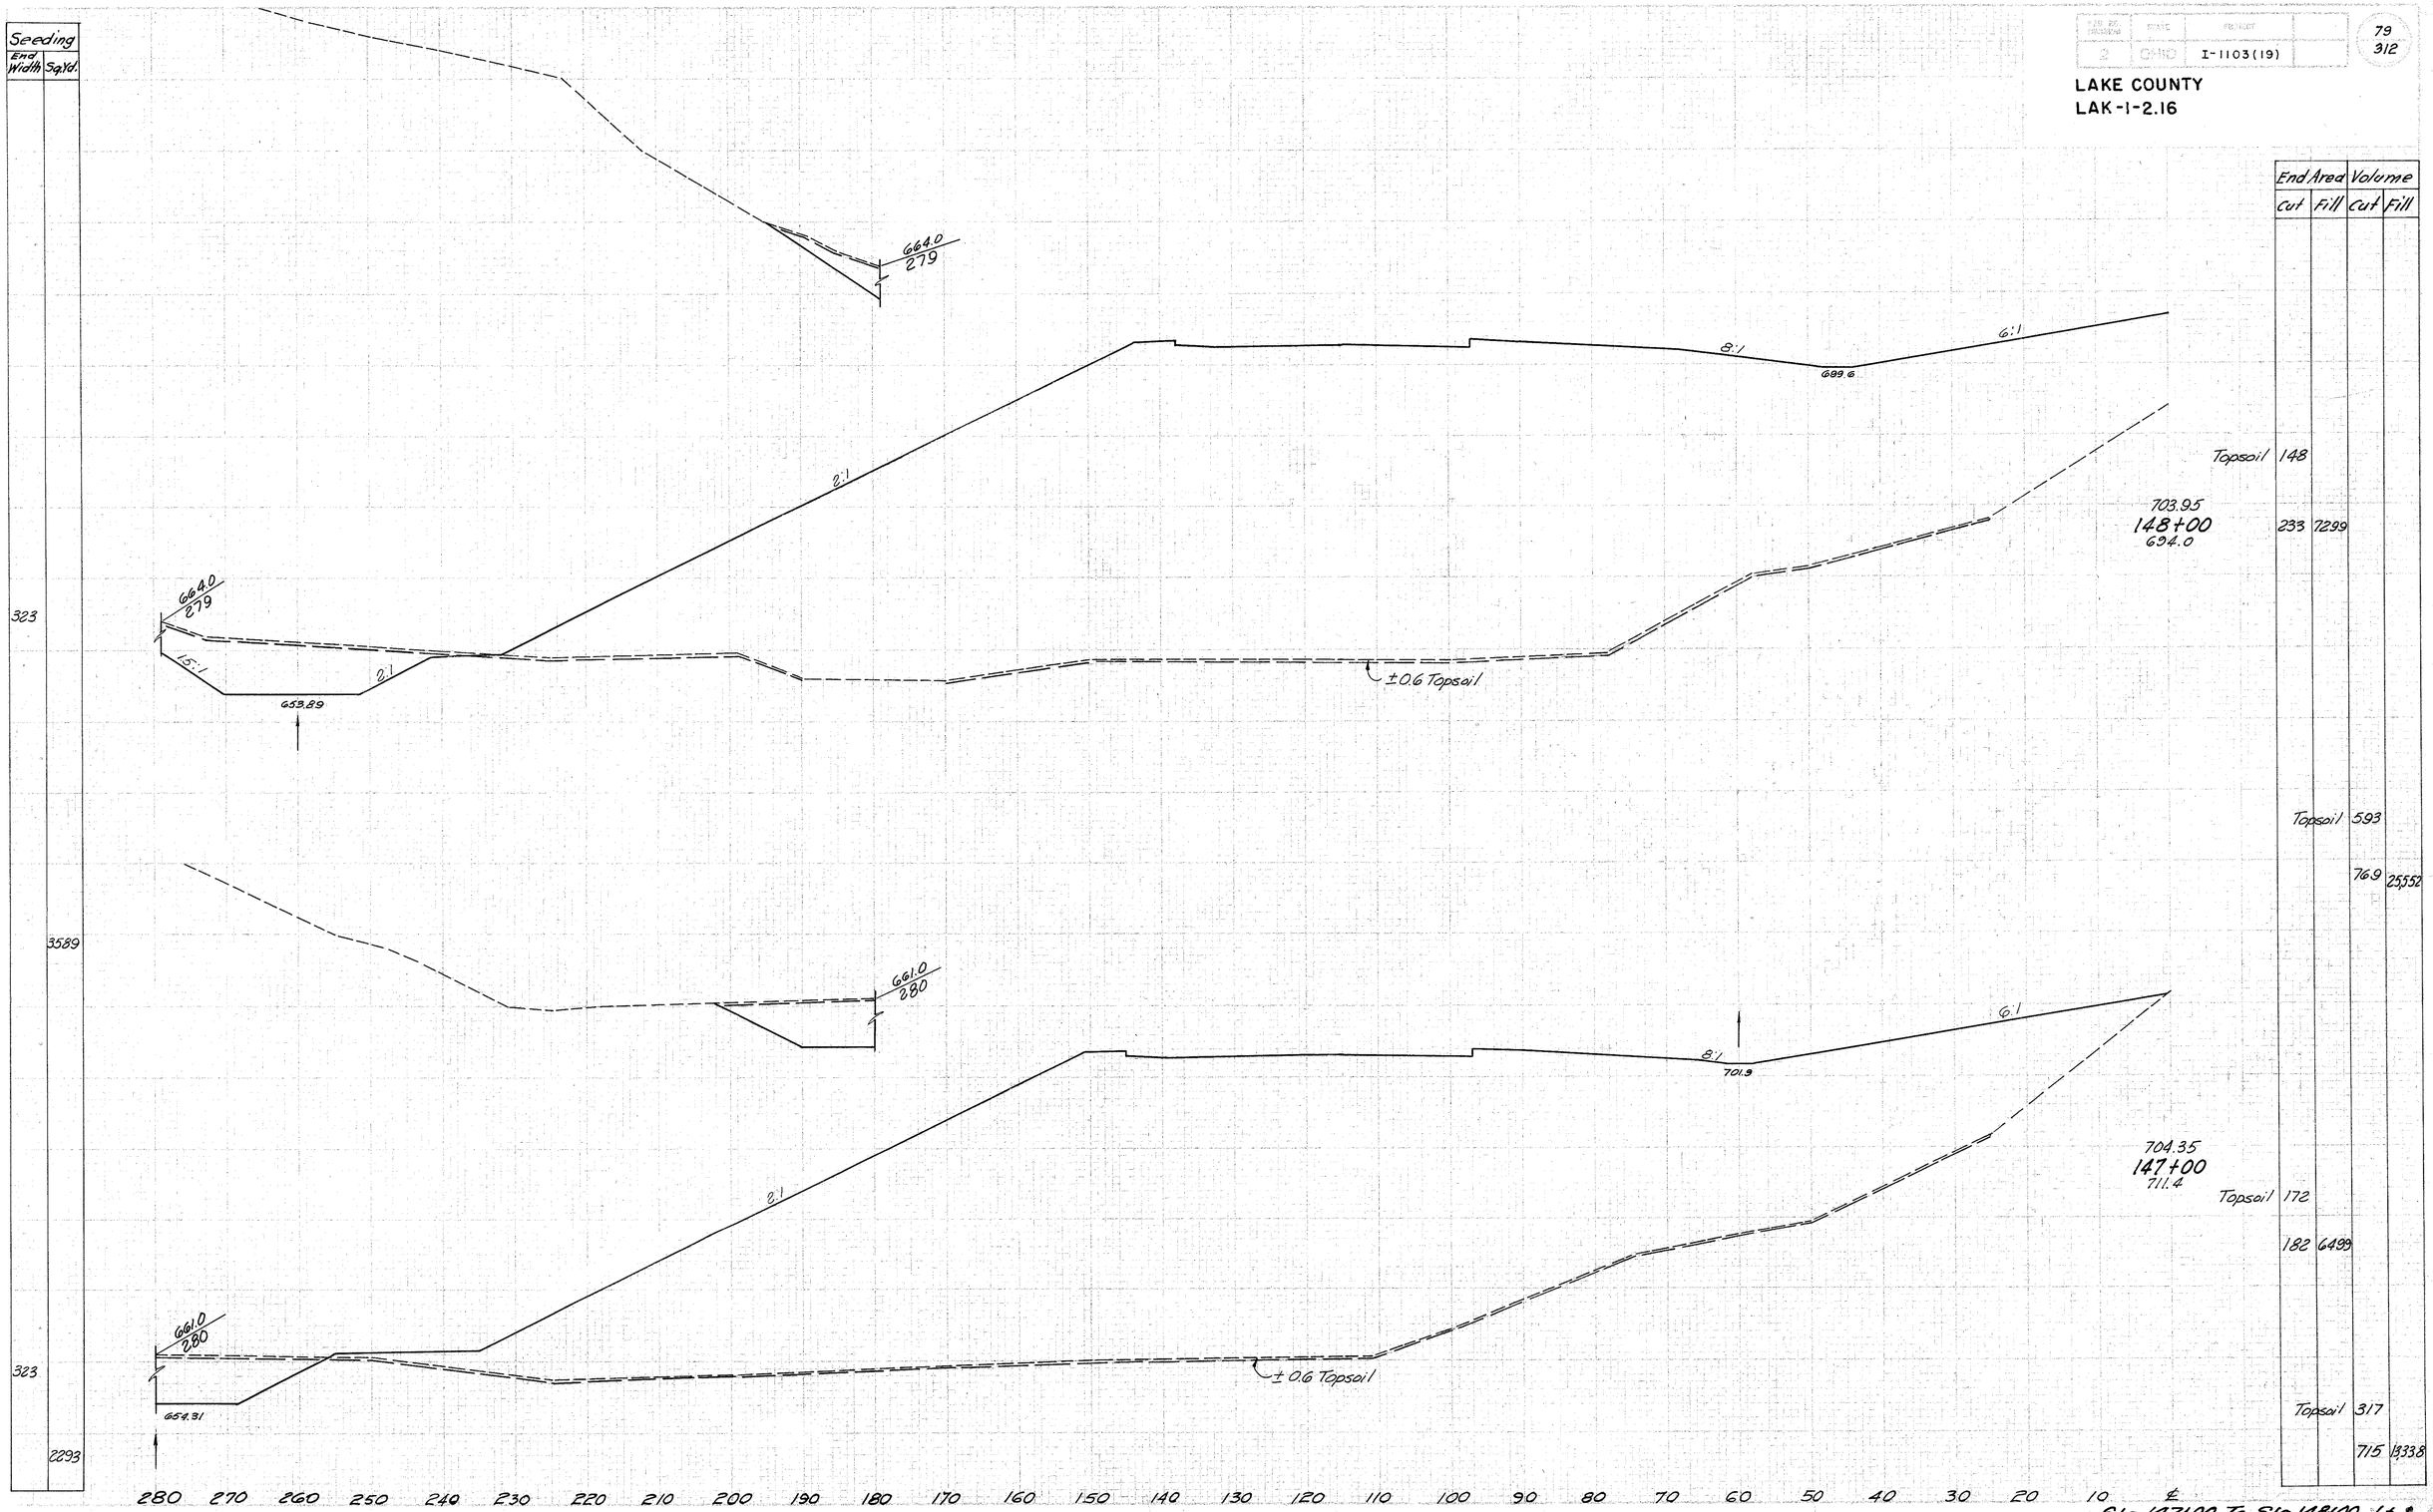

	End Area Cut	End Area Fill	Volume Cut	Volume Fill
Topsoil	148			
	233	7299		
Topsoil	593			
			769	25552
Topsoil	172			
	182	6499		
Topsoil	317			
			715	13338

Sta. 147+00 To Sta. 148+00 Lt. ℄