LAKE COUNTY
LAK-1-2.16

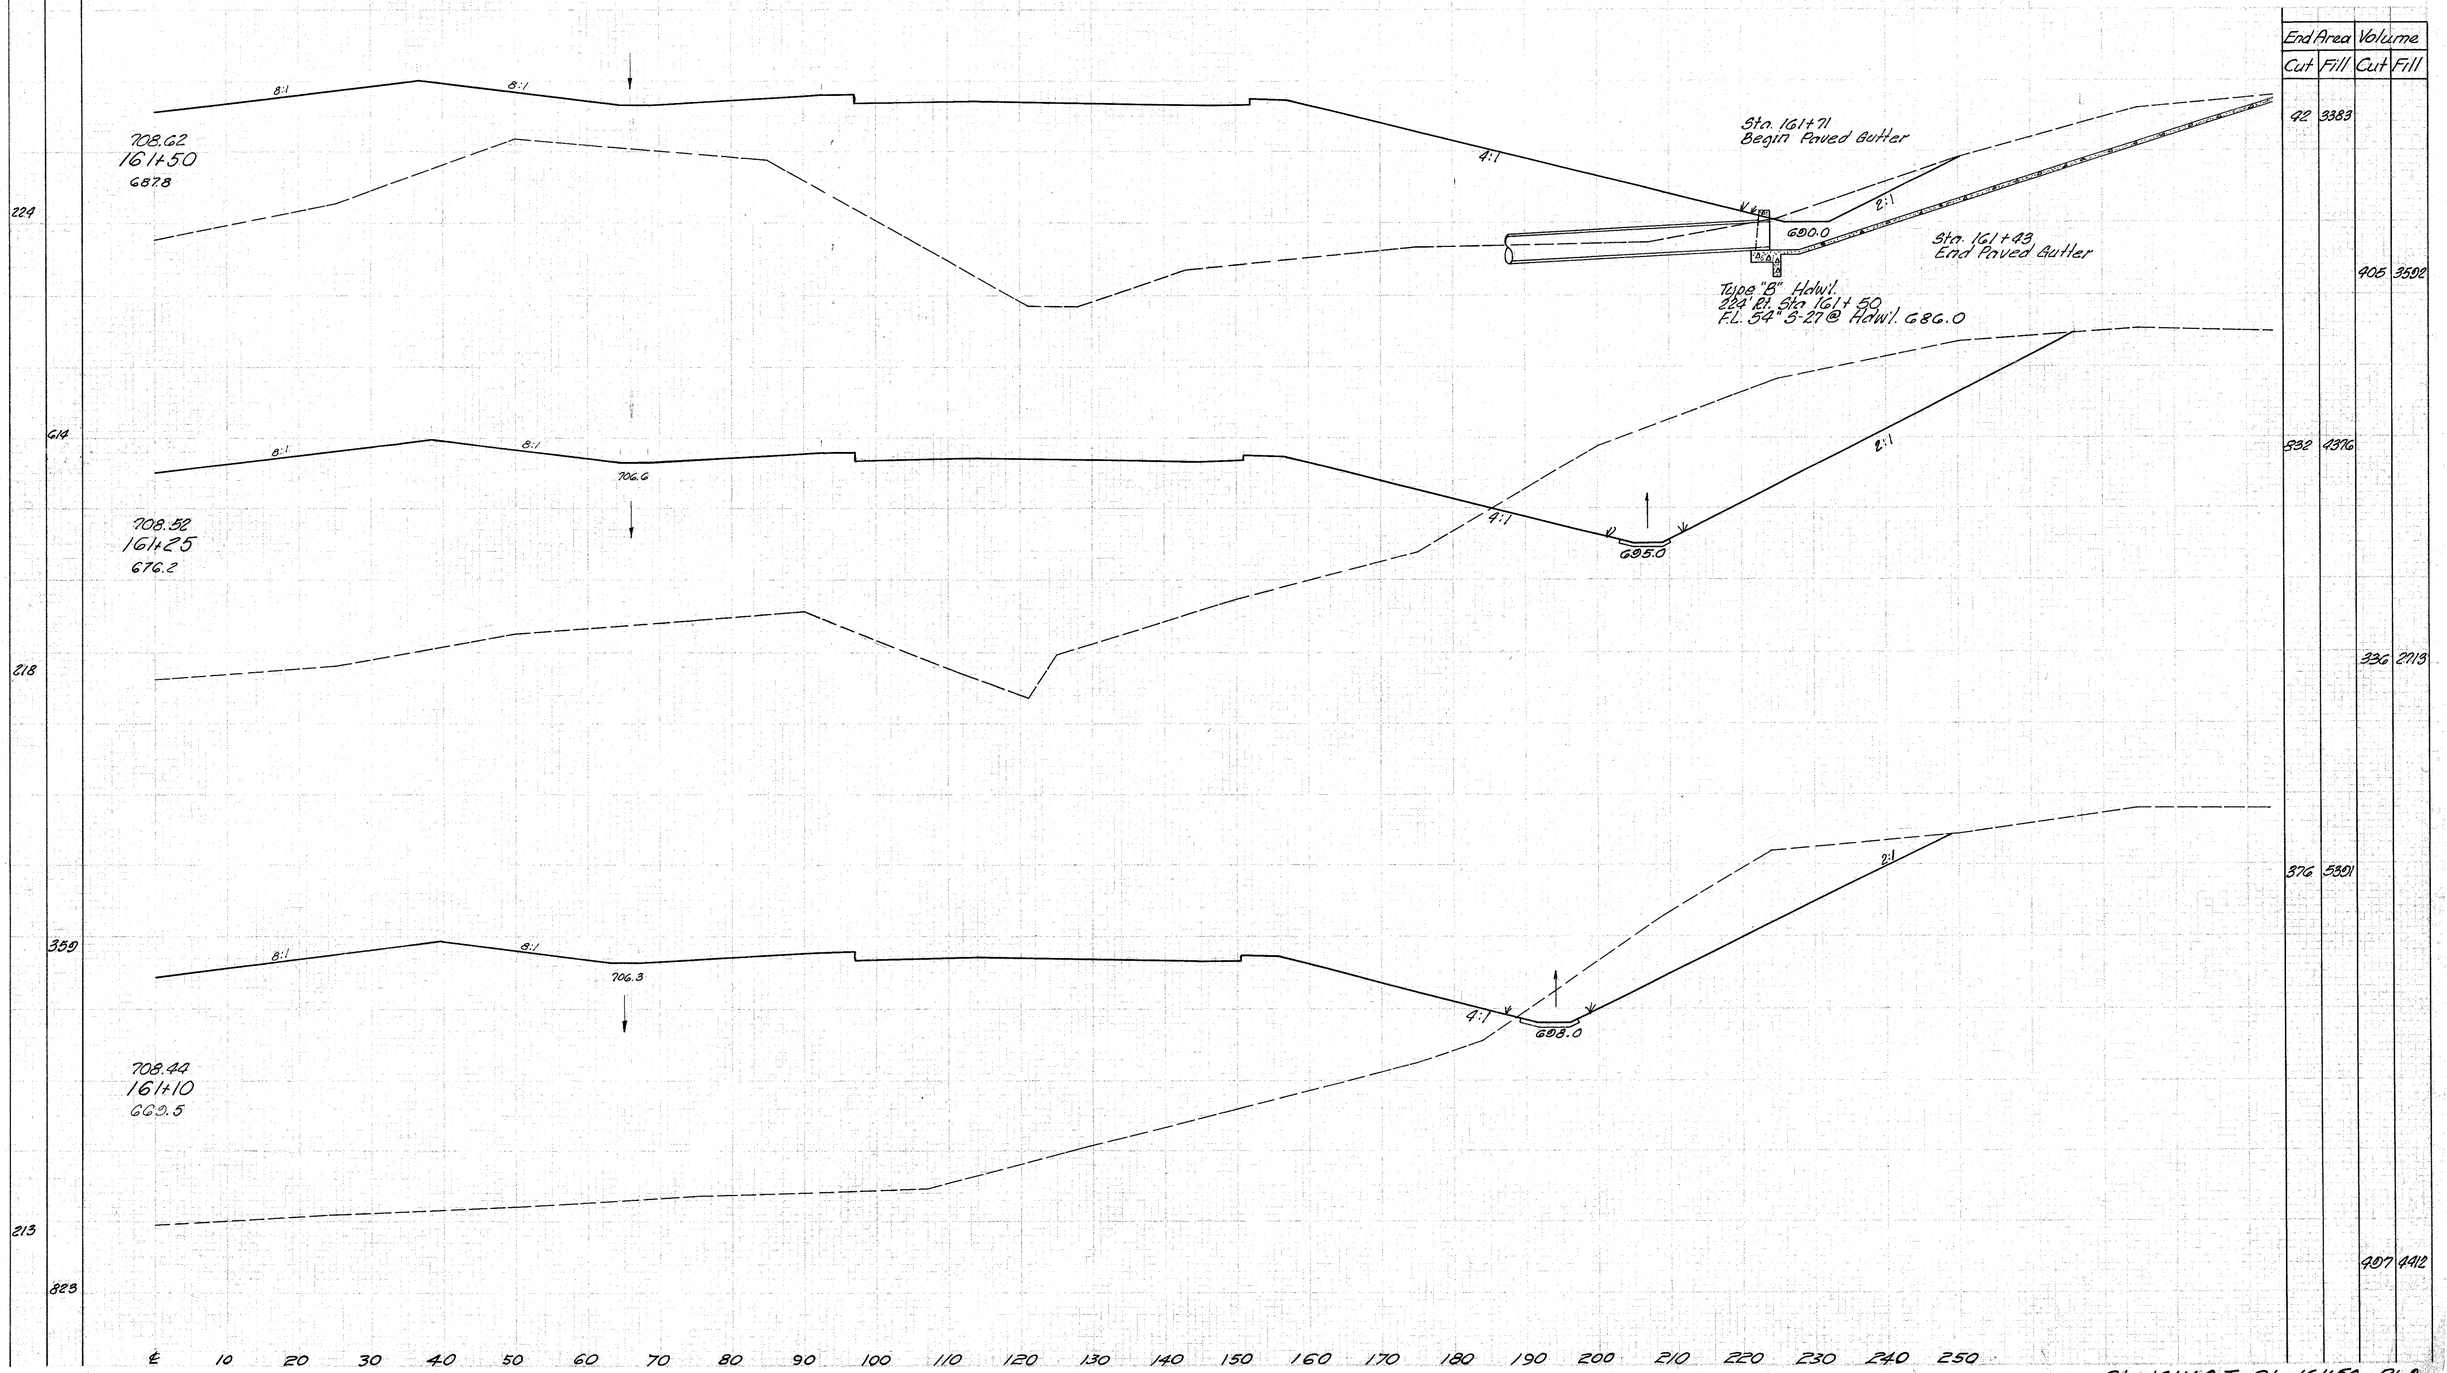

End Area Cut	End Area Fill	Volume Cut	Volume Fill
42	3383		
		405	3592
832	4376		
		336	2713
376	5391		
		407	4412

Sta. 161+10 To Sta. 161+50 Rt. ℄