LAKE COUNTY
LAK-1-20.03

SEEDING	
END WIDTH	SQ. YDS.
176	
	984

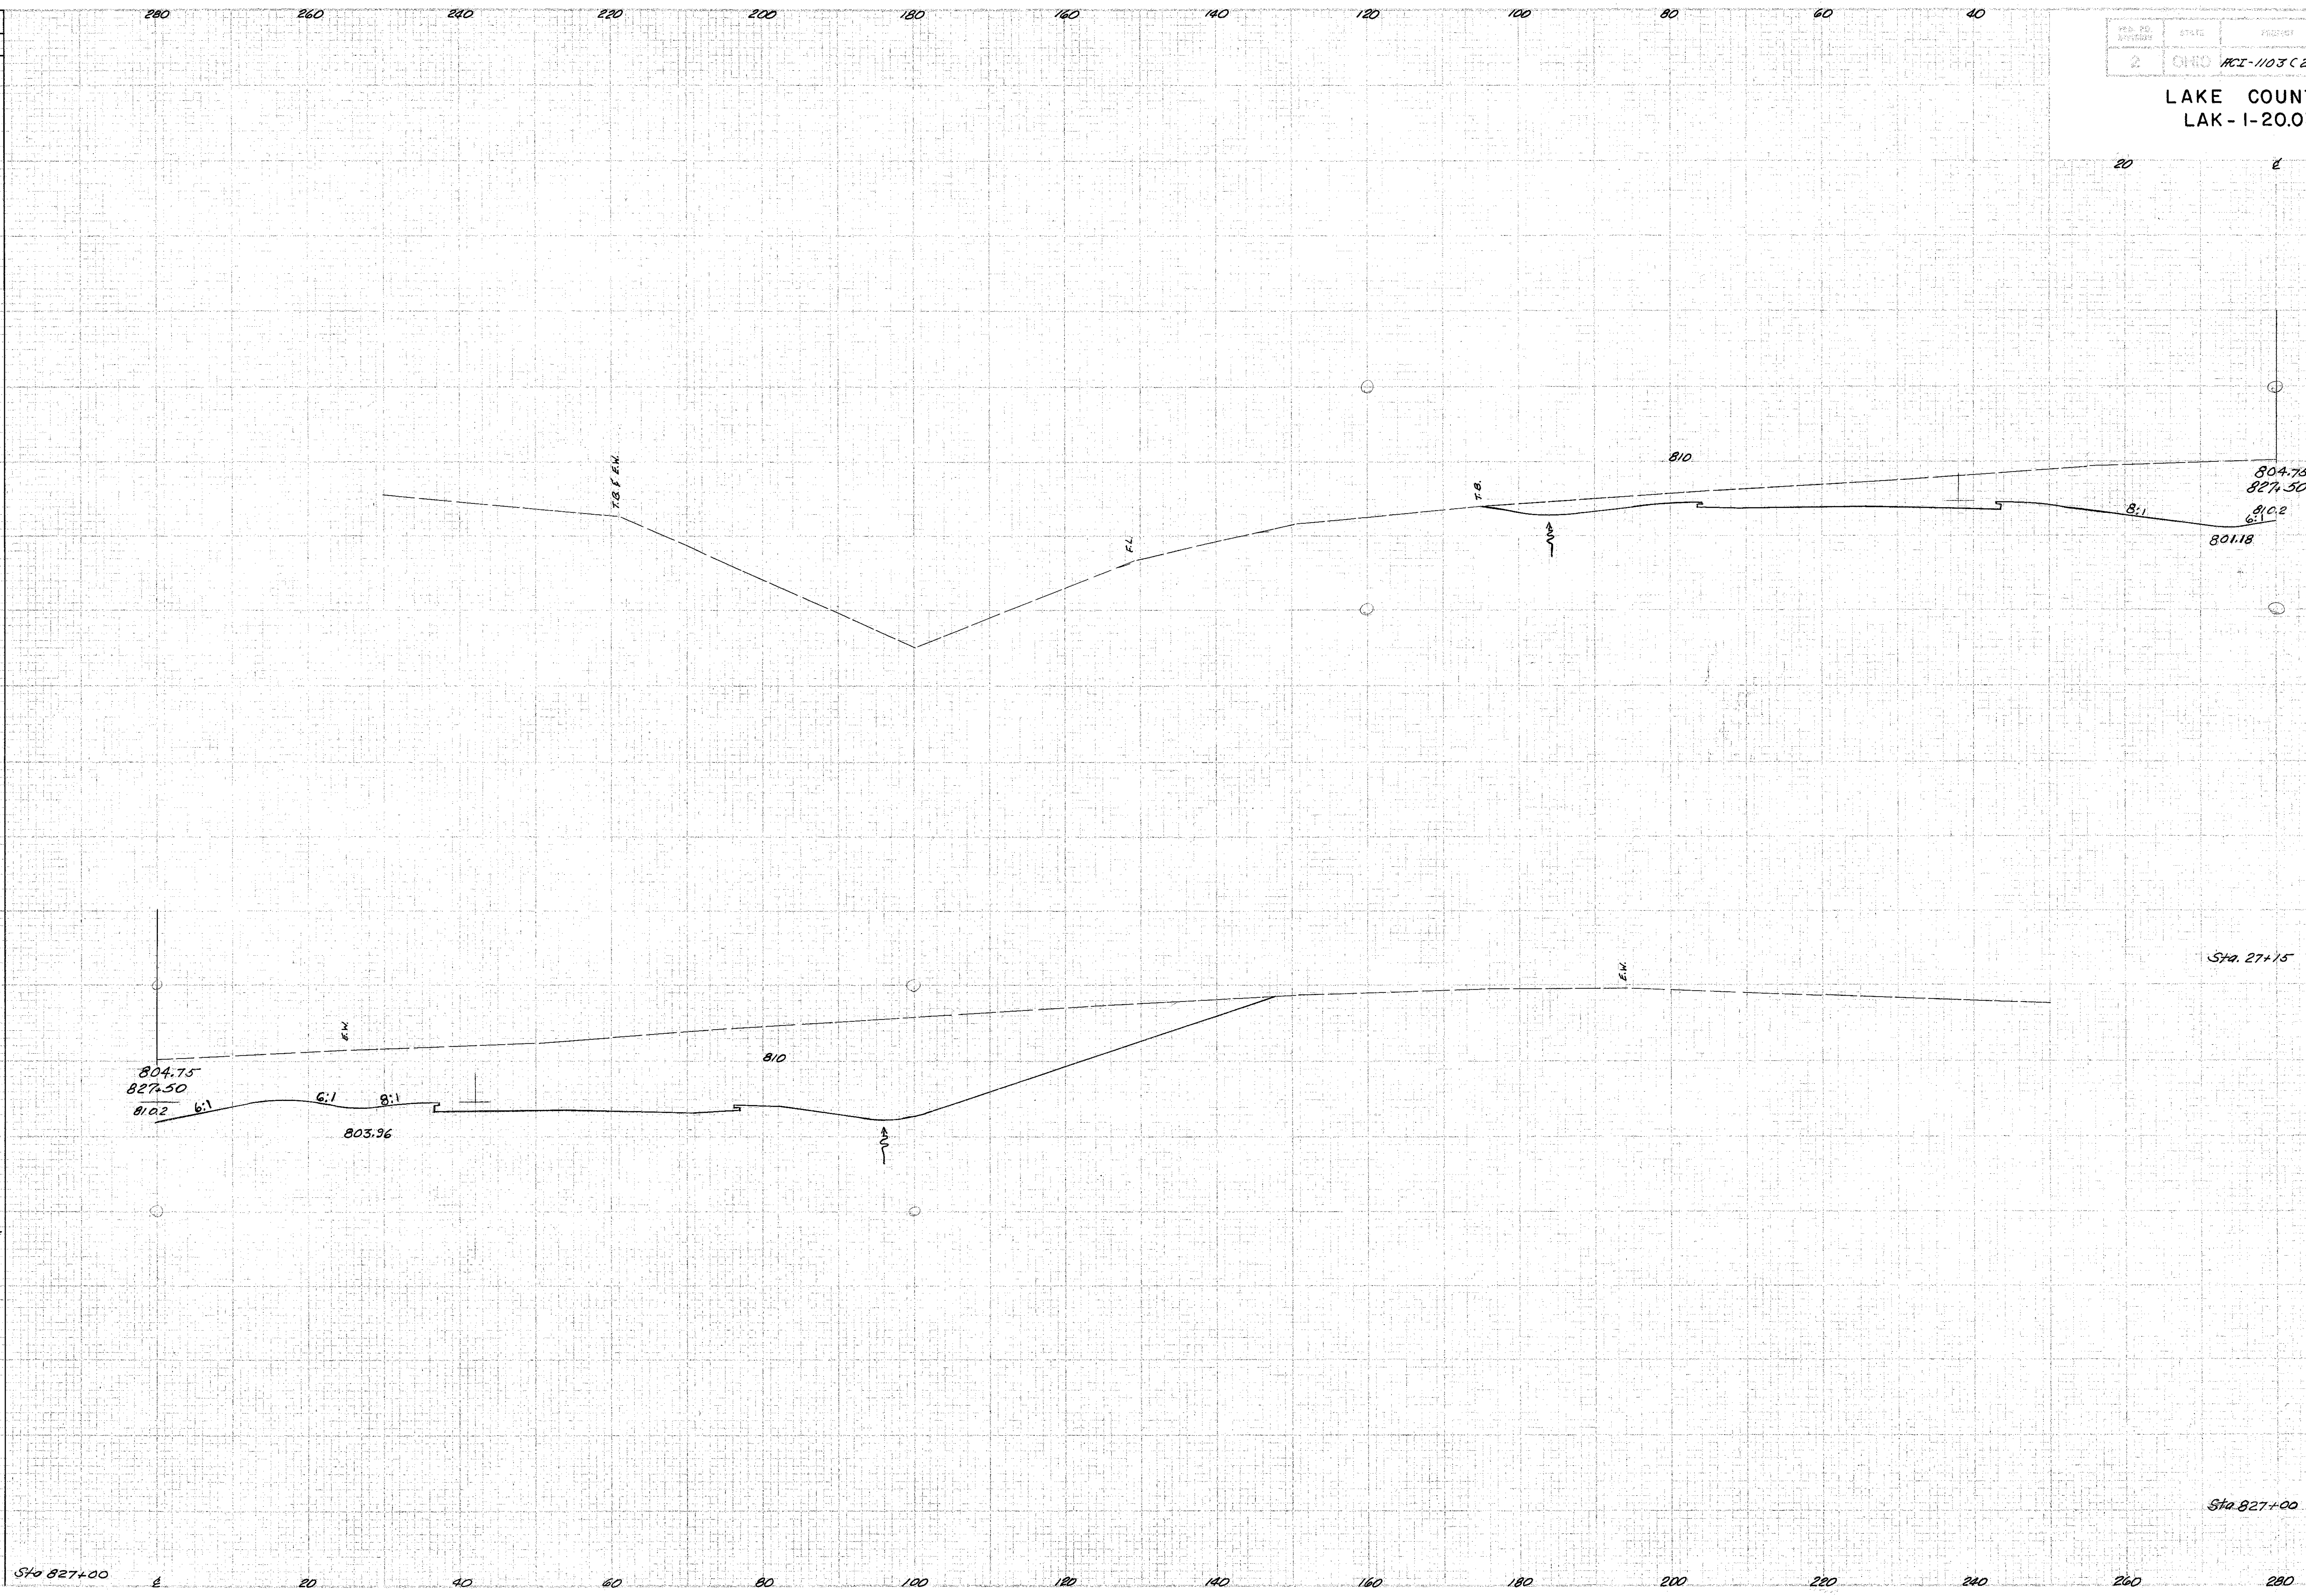

	END AREA		CU. YDS.	
	CUT	FILL	CUT	FILL
	1683			
Sta. 27+15		0		
			3123	4
Sta 827+00	1685	12		
Sta. 827+50				

7613