SEEDING	
END WIDTH	SQ. YDS.

NO.	DATE	INITIAL
2	CHNG.	FCI-1103 (28)

134
211

LAKE COUNTY
LAK-I-20.03

END AREA		CU. YDS.	
Cut	Fill	Cut	Fill
0	0		
		145	6
156	6		
		167	69

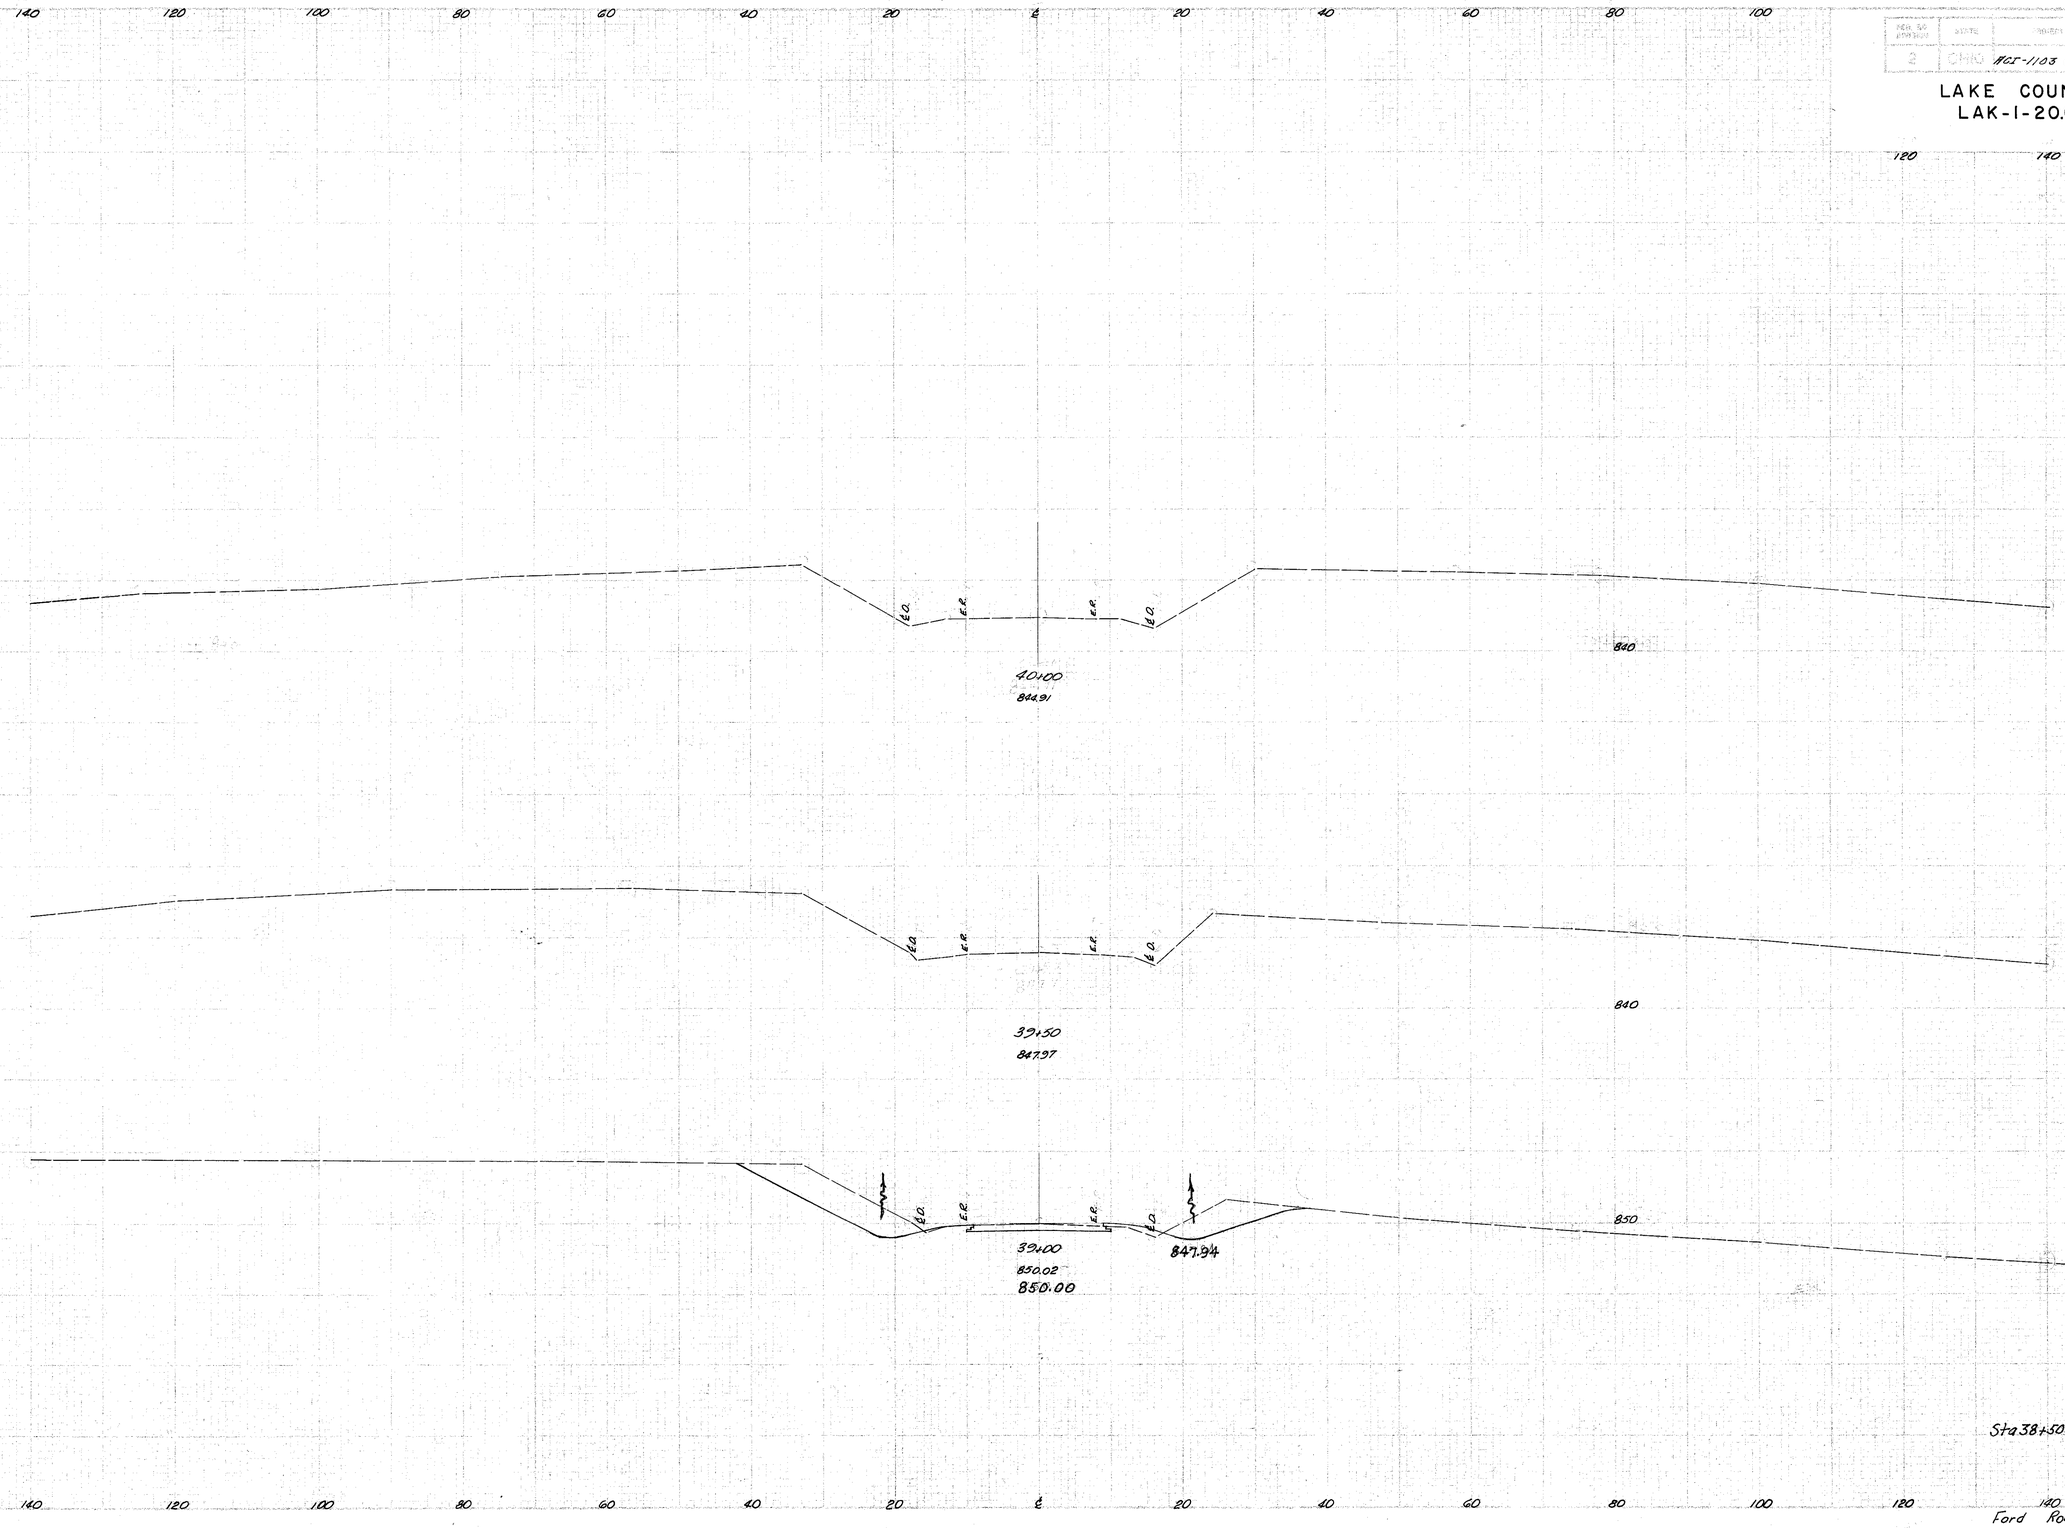

Area F.S. 4-18-58
- DF 4-18-58