9-M

W-6

| FED. RD. DIVISION | STATE | PROJECT | |
|---|---|---|---|
| 2 | OHIO | ACI-1103 (28) | |

141
211

LAKE COUNTY
LAK-1-20.03
LAK-90-21.15-23.55

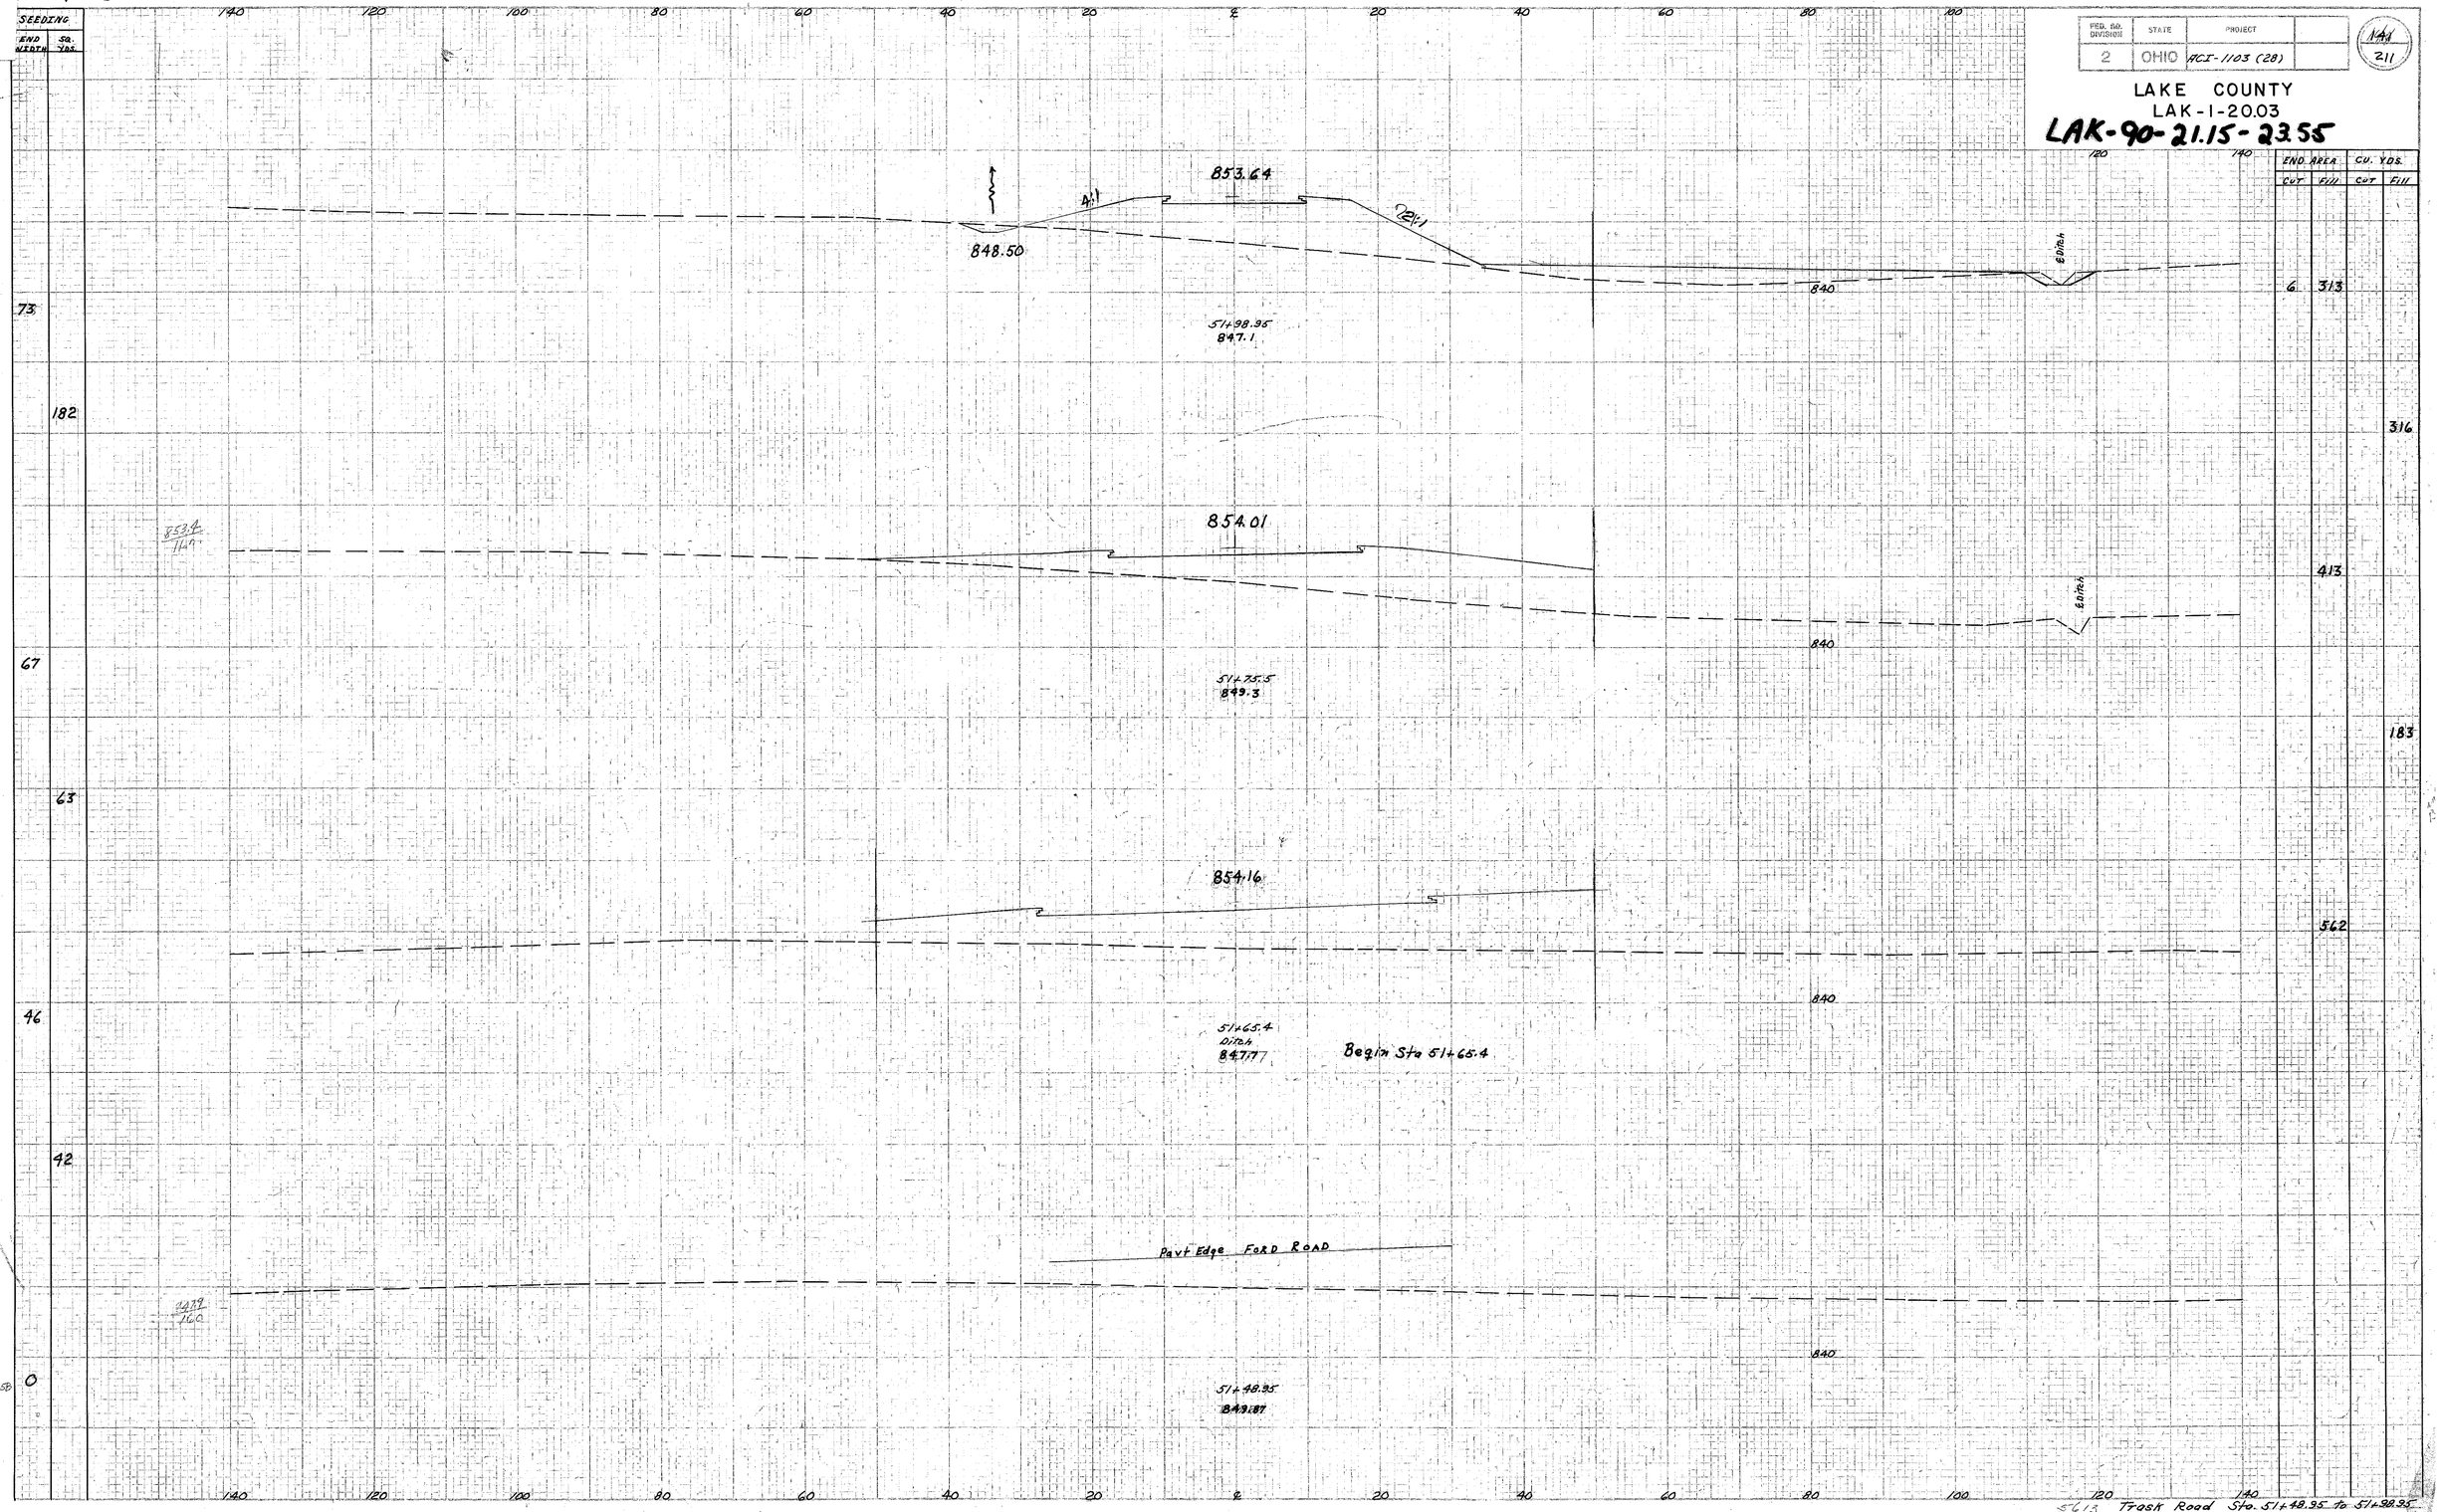


Areased F.S. 4-17-58
✓ 10F 4-17-58

5613 Trask Road Sta. 51+48.95 to 51+98.95