


SEEDING
END WIDTH
38
YDS

PER. NO.	DATE	SECTION
2	DHU	HCI-1103 (29)

152
280

LAKE COUNTY
LAK-1-22.60

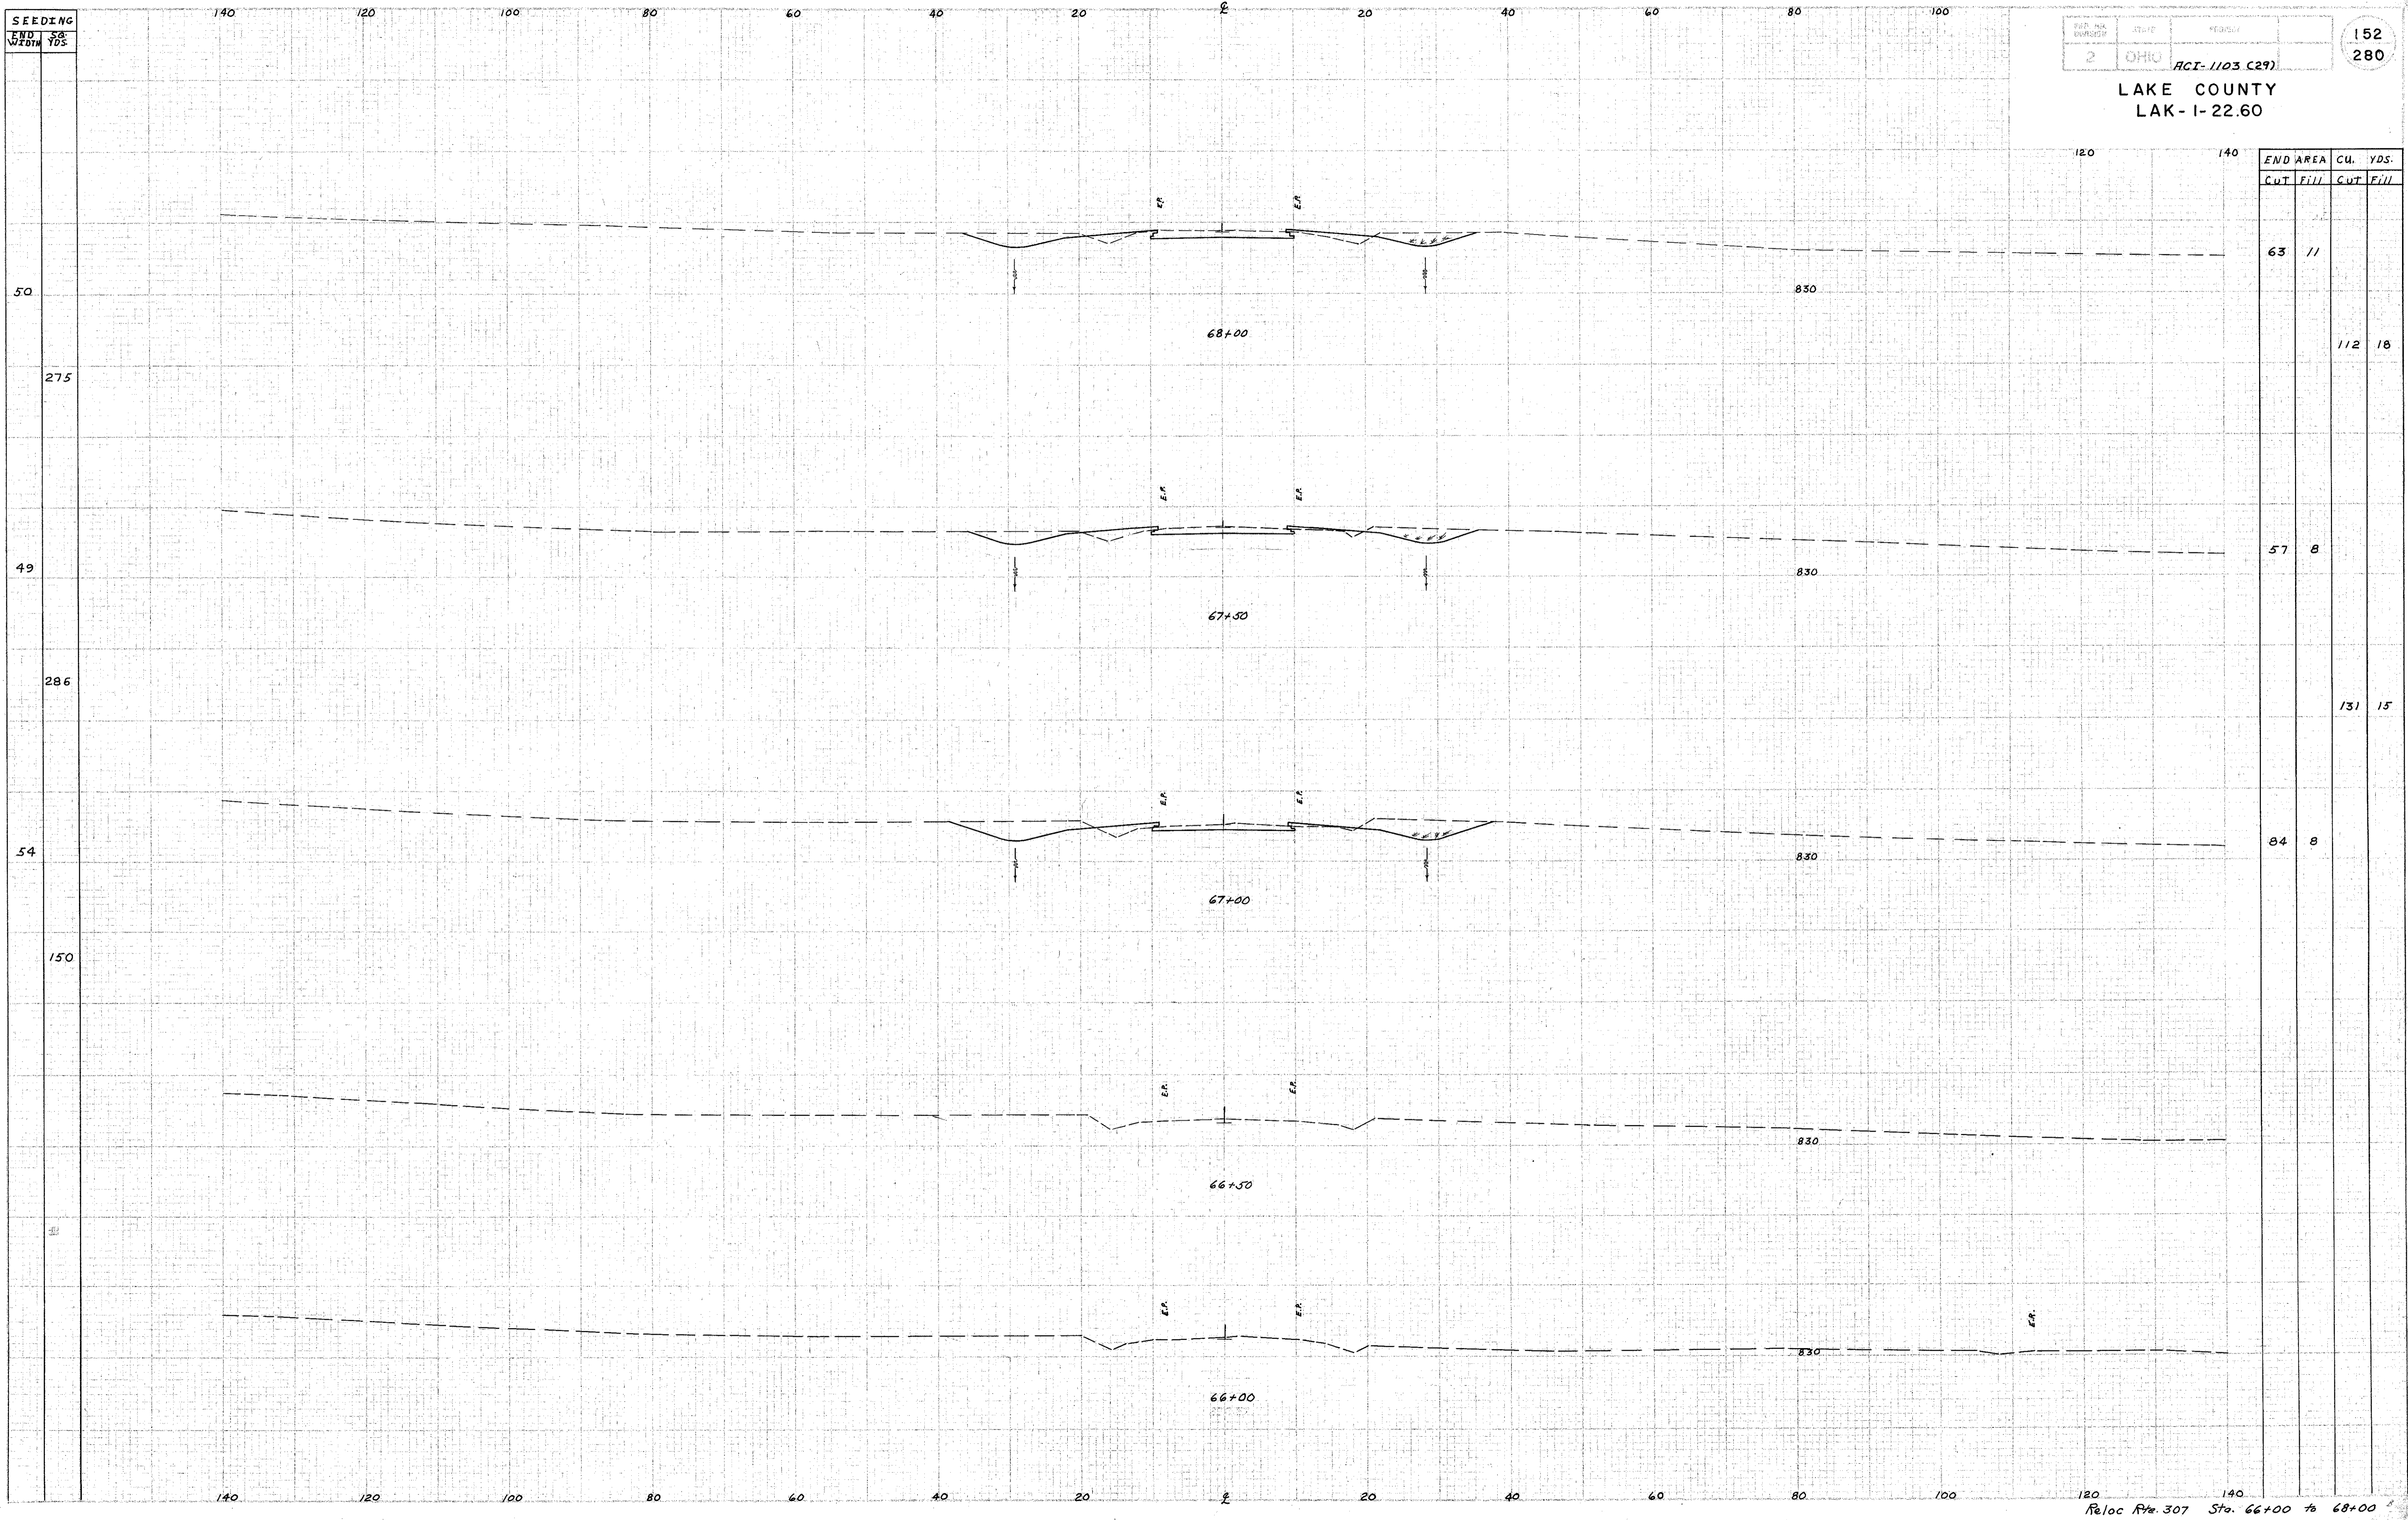

END AREA		CU. YDS.	
CUT	FILL	CUT	FILL

63	11		
----	----	--	--

		112	18
--	--	-----	----

57	8		
----	---	--	--

		131	15
--	--	-----	----

84	8		
----	---	--	--

--	--	--	--

5-24-59
5-25-59