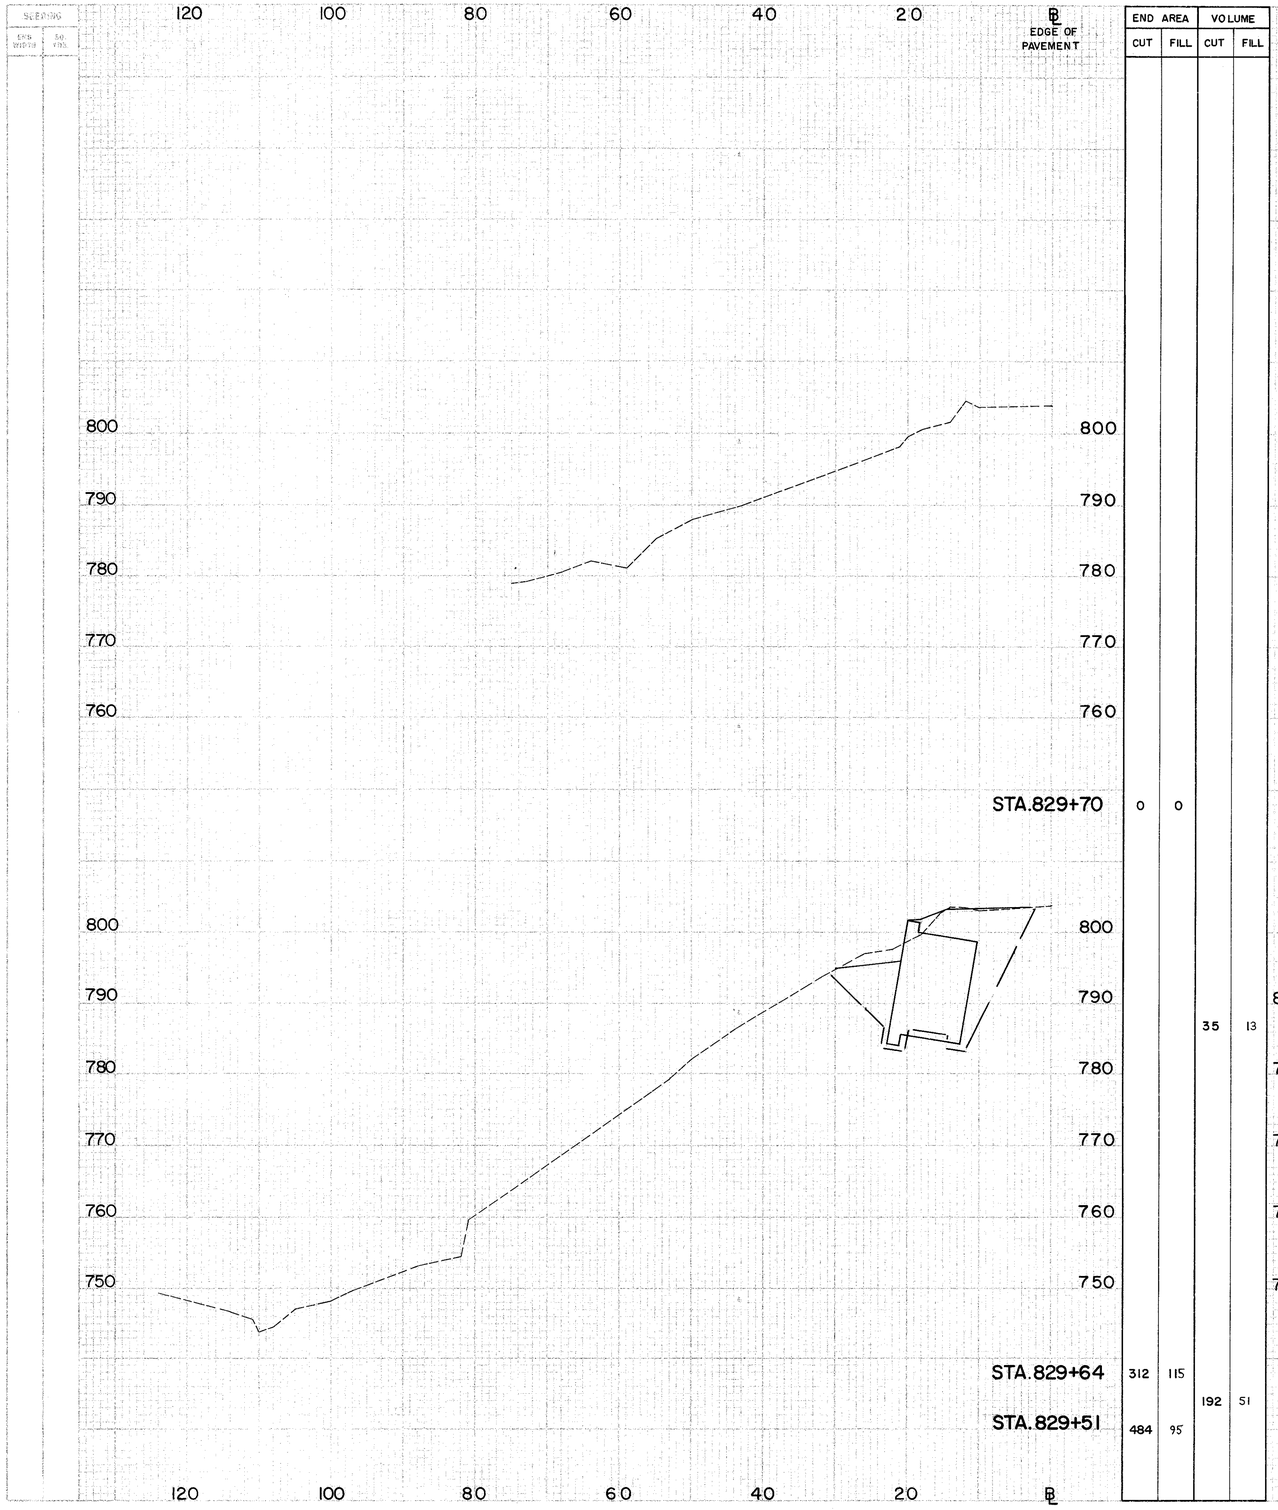

	END AREA CUT	END AREA FILL	VOLUME CUT	VOLUME FILL
STA.829+70	0	0		
			35	13
STA.829+64	312	115		
			192	51
STA.829+51	484	95		

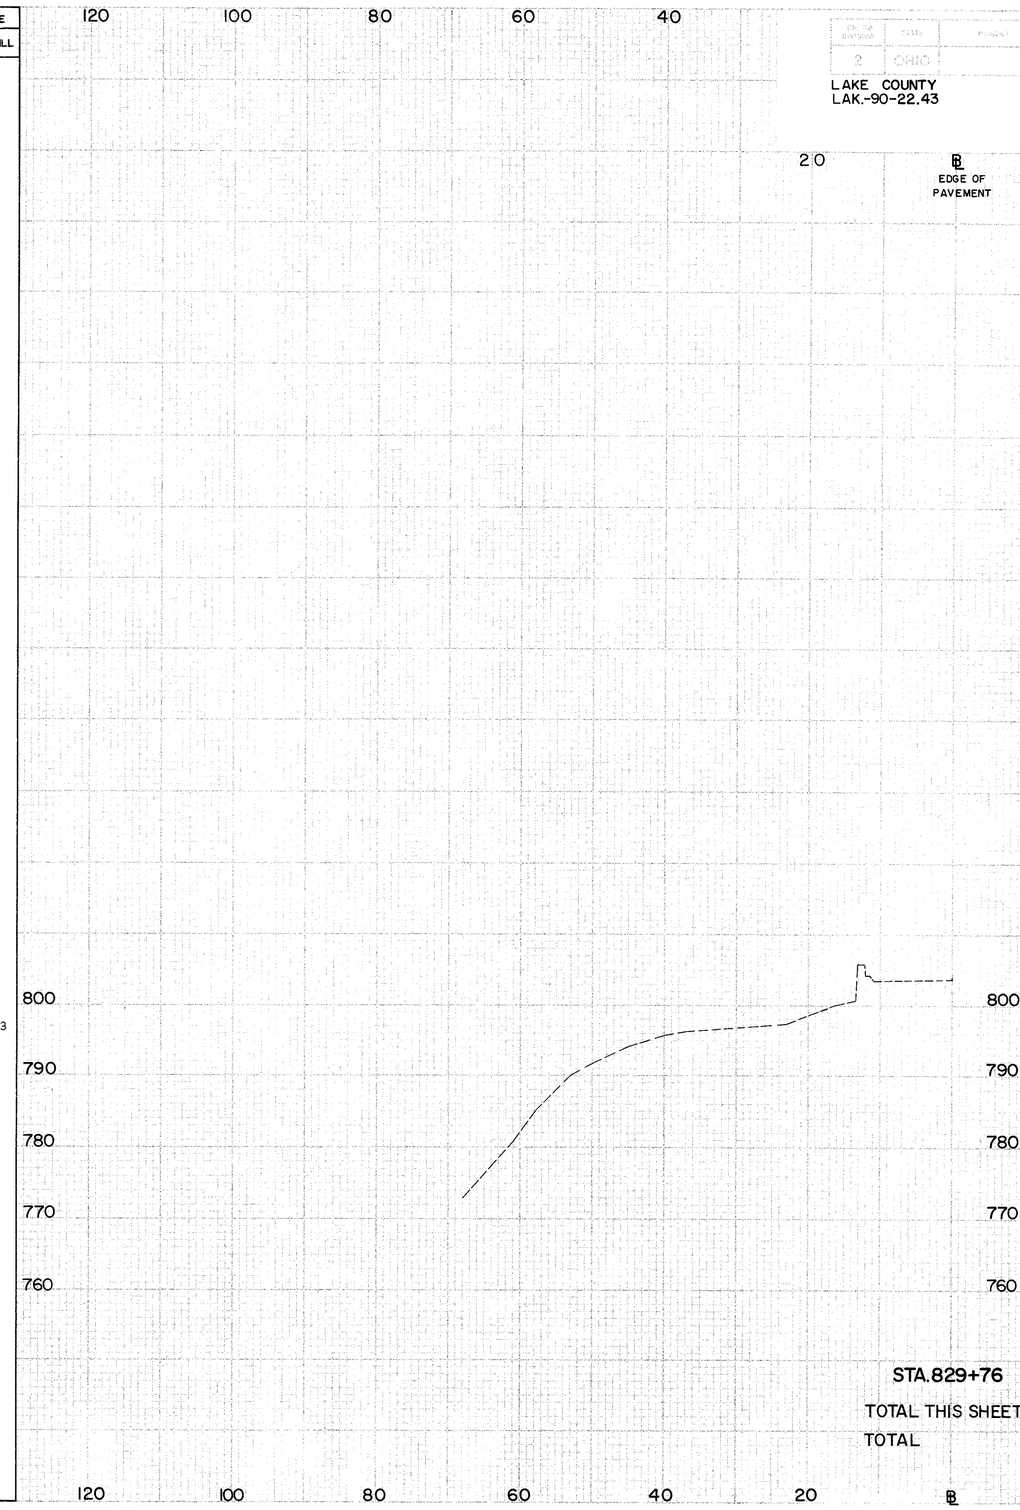

STA.829+76		
TOTAL THIS SHEET	227	64
TOTAL	1096	289

2	OHIO	

5
8

LAKE COUNTY
LAK.-90-22.43

X-SECTIONS - FROM STA. 829 +64 TO STA. 829+76