


Seeding  
Lin. Ft. Sq. Yds.

2 OHIO I-1103(95)  
LAKE COUNTY  
LAK - 1-26.51  
ASHTABULA COUNTY  
ATB - 1-000

127  
176

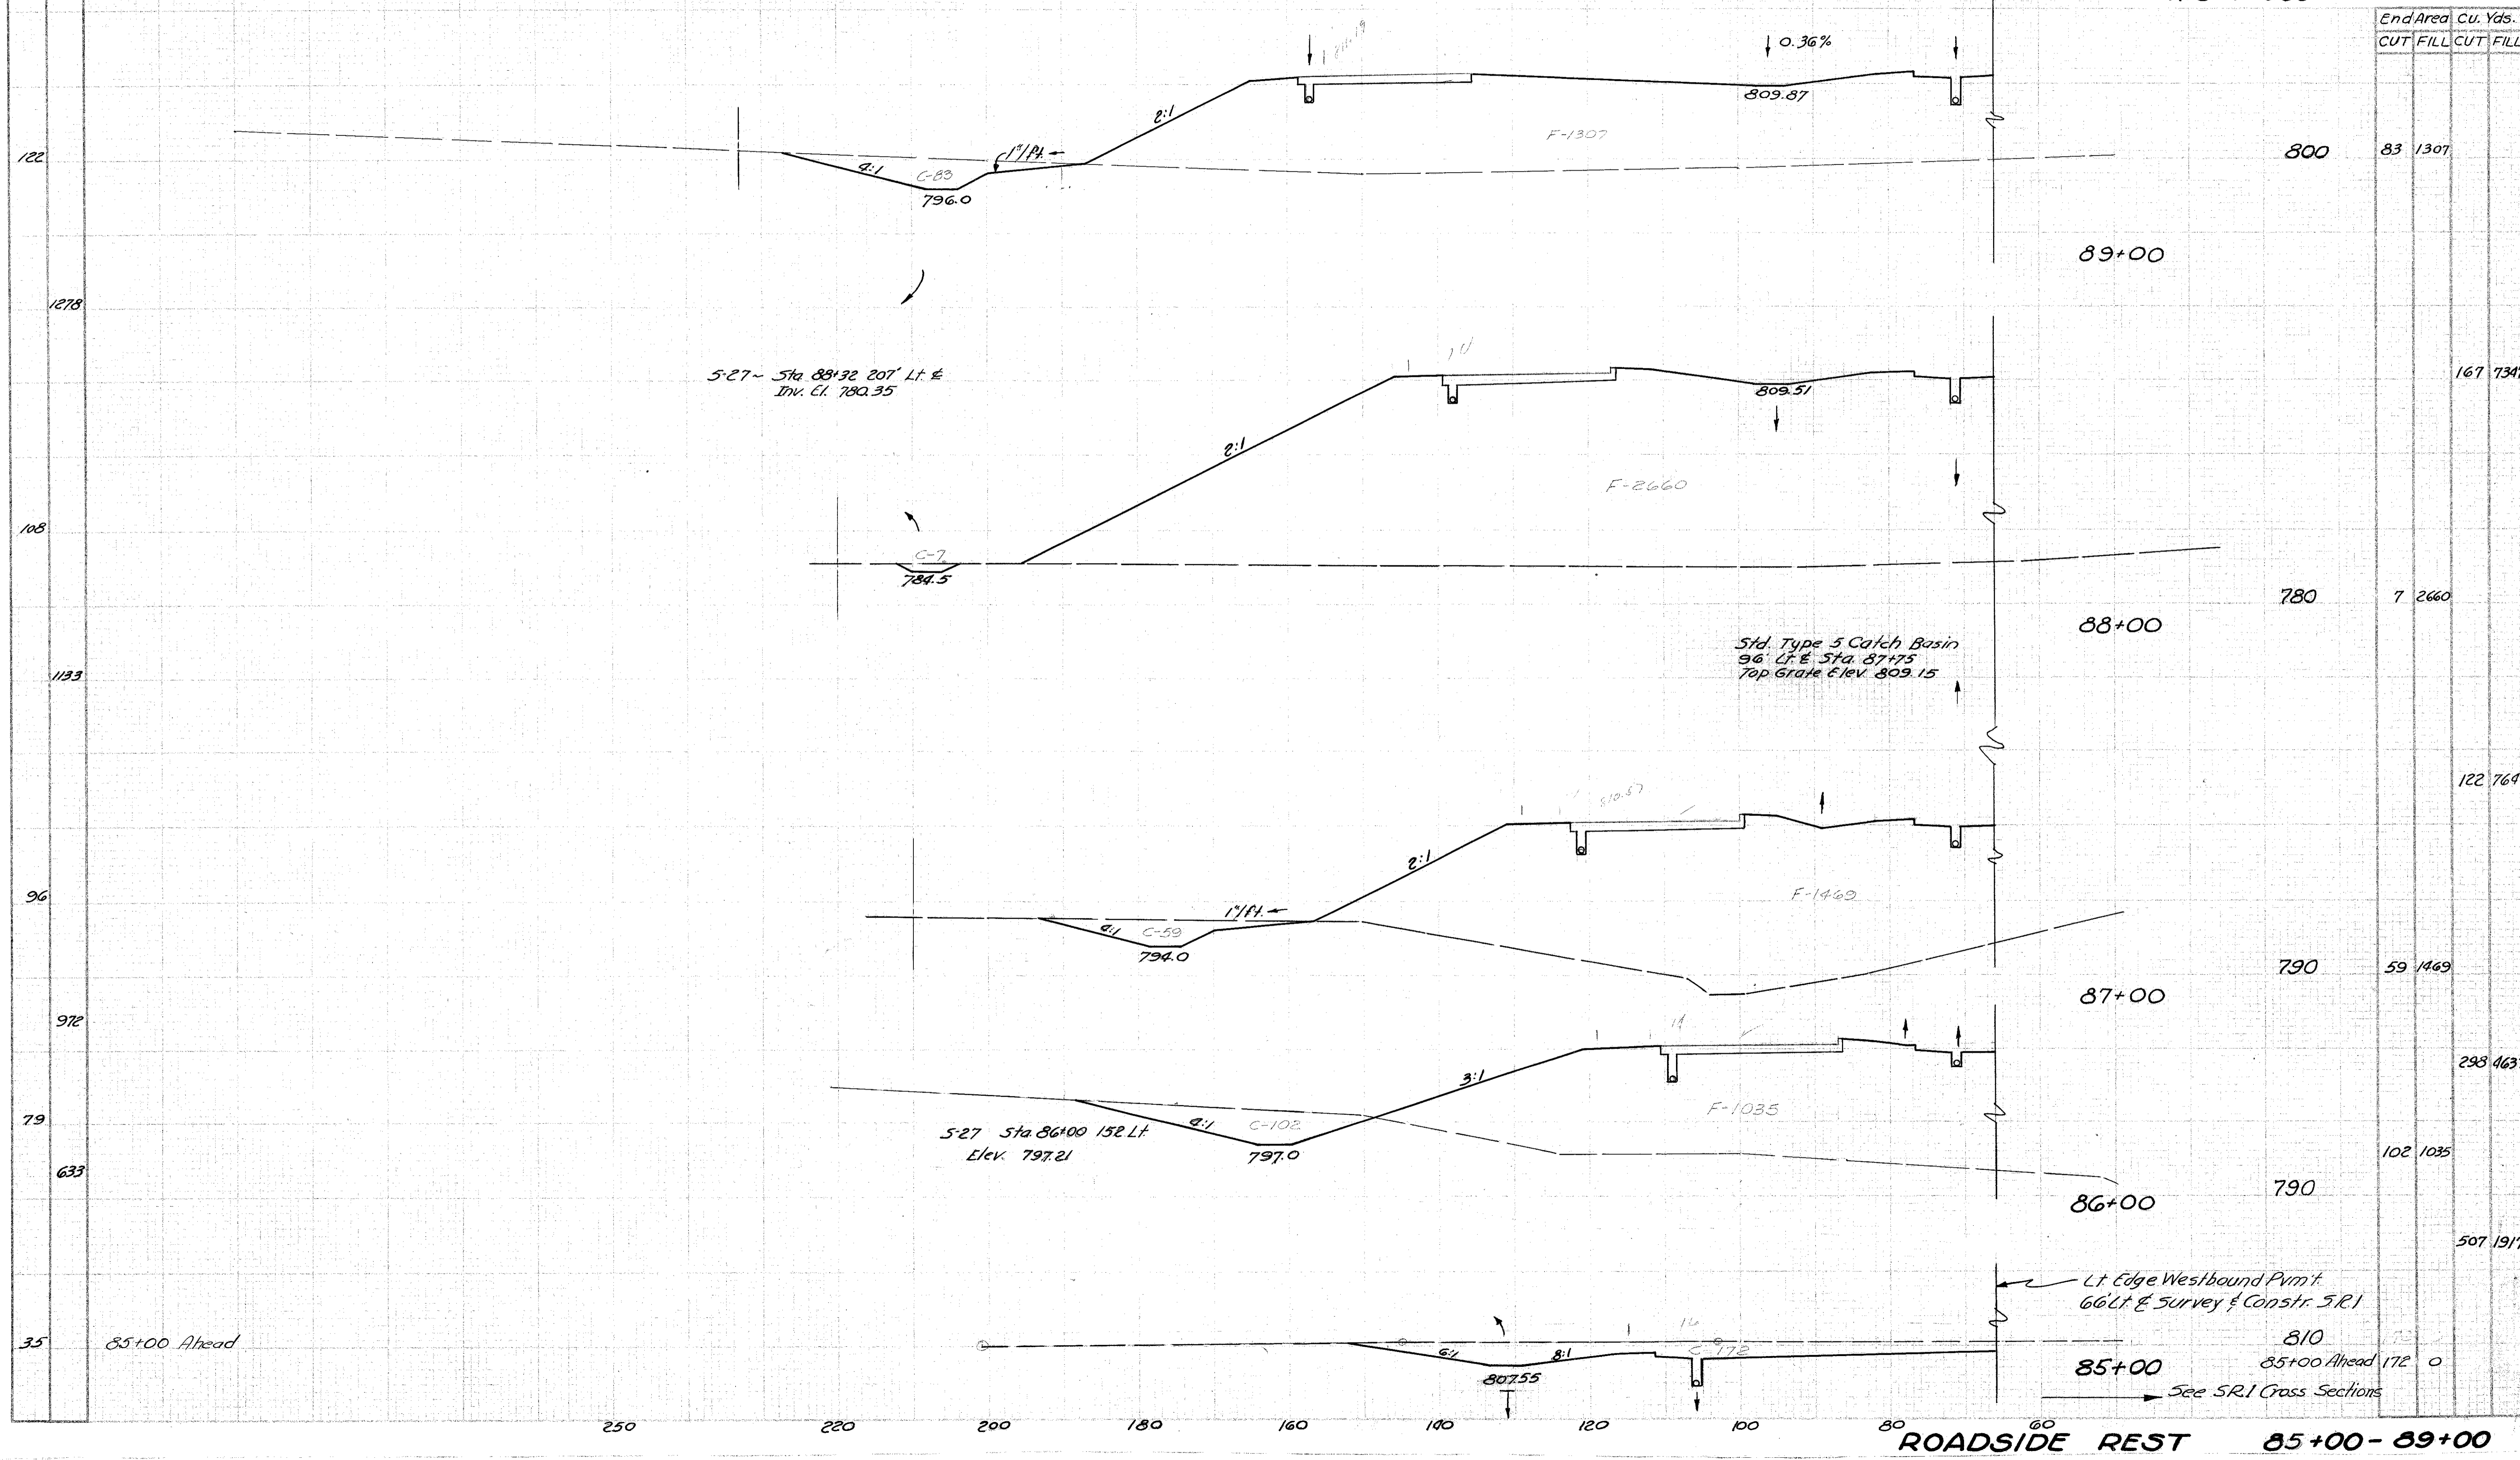

End Area		Cu. Yds.	
CUT	FILL	CUT	FILL

800	83	1307	
-----	----	------	--

89+00

167	7347
-----	------

780	7	2660
-----	---	------

88+00

122	7647
-----	------

790	59	1469
-----	----	------

87+00

298	4637
-----	------

102	1035
-----	------

86+00

507	1917
-----	------

810	172	0
-----	-----	---

85+00

See S.R.I. Cross Sections

ROADSIDE REST 85+00-89+00

85+00 Ahead

35

633

79

972

96

1133

108

1278

122

250

220

200

180

160

140

120

100

80

60

S-27 ~ Sta 88+32 207' Lt. & Inv. Cl. 780.35

S-27 Sta 86+00 152' Lt. Elev. 797.21

Std. Type 5 Catch Basin  
96' Lt. & Sta. 87+75  
Top Grate Elev. 809.15

Lt Edge Westbound Pkmt  
66' Lt. & Survey & Constr. S.R.I.