MICROFILMED
DEC 17 1987

LAKE COUNTY
LAK-I-4.02

| FED. RD. DIVISION | STATE | PROJECT |
|---|---|---|
| 2 | OHIO | I- 1103 (20)<br>S- 46 (7) |

20
333

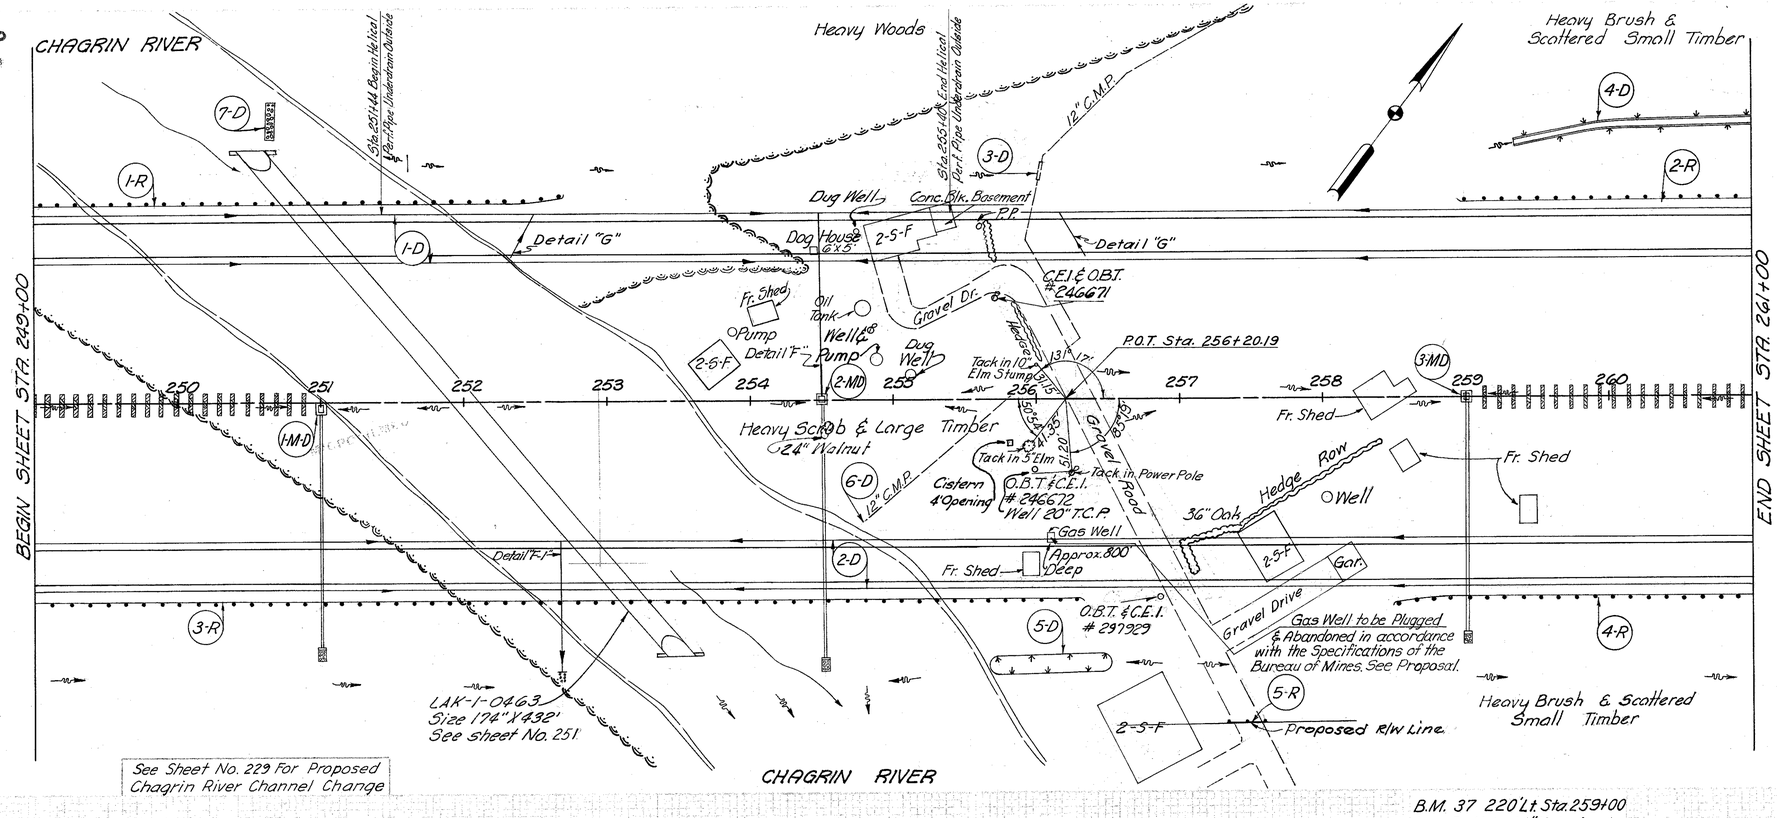


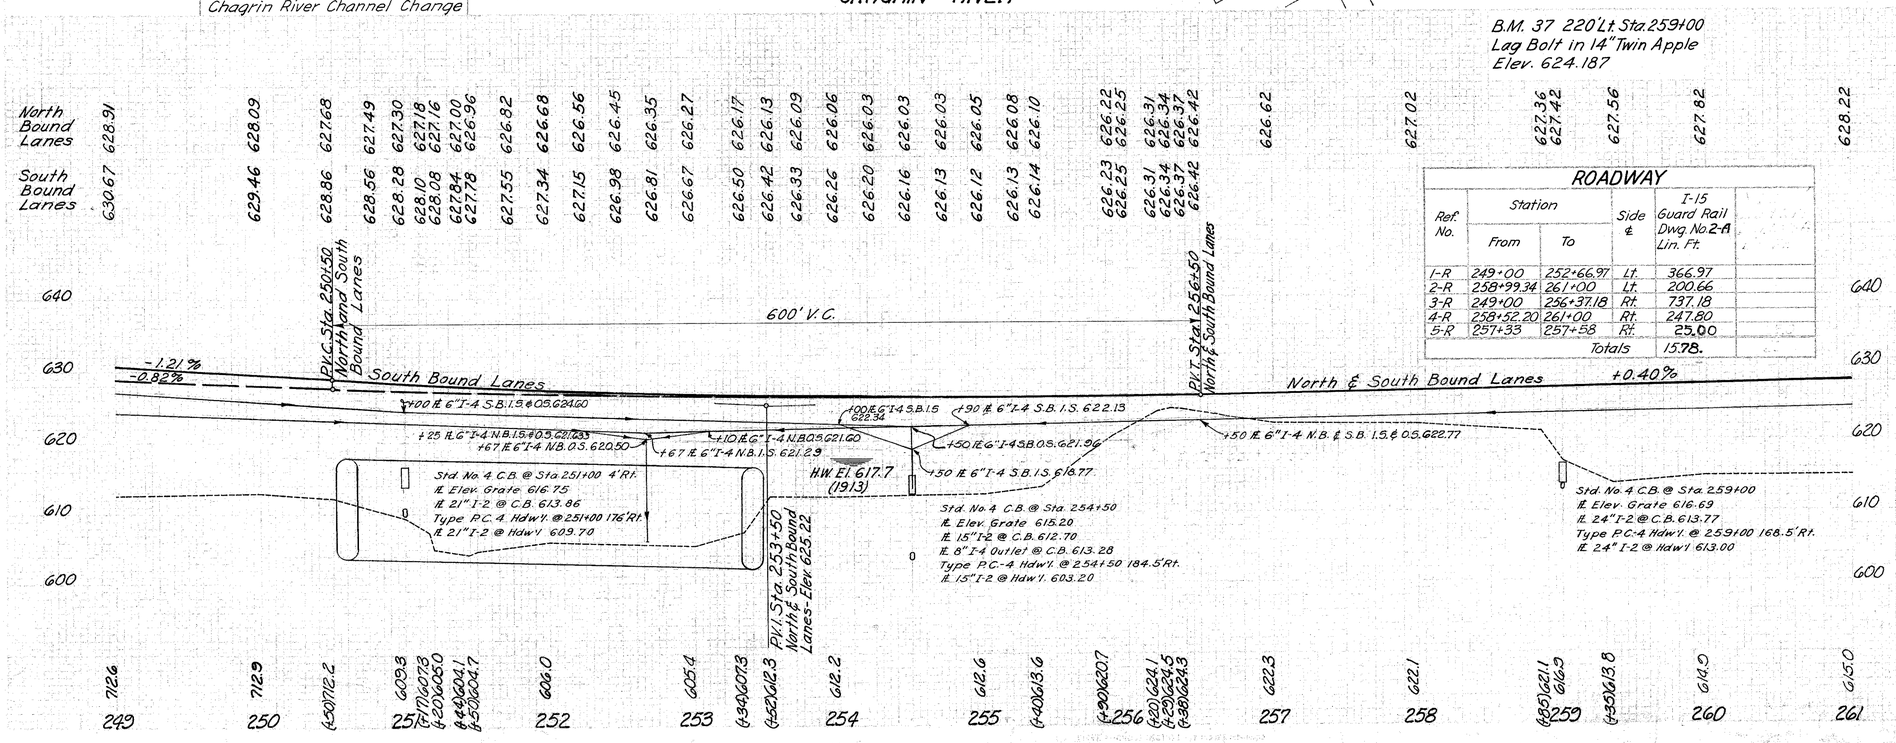


## ROADWAY

| Ref. No. | Station From | Station To | Side & | I-15 Guard Rail Dwg. No. 2-A Lin. Ft. |
|---|---|---|---|---|
| 1-R | 249+00 | 252+66.97 | Lt. | 366.97 |
| 2-R | 258+99.34 | 261+00 | Lt. | 200.66 |
| 3-R | 249+00 | 256+37.18 | Rt. | 737.18 |
| 4-R | 258+52.20 | 261+00 | Rt. | 247.80 |
| 5-R | 257+33 | 257+58 | Rt. | 25.00 |
| | | Totals | | 1578. |

## DRAINAGE

| See Sh. No. | Ref. No. | Station From | Station To | Side & | 1-2 Class "A" Storm Sewer Under Pavement Or Approaches Sec. M-6.8(b) or M-6.8(c) | 1-2 Sec. M-6.8(b) or M-6.8(c) | 1-3 Pipe Outlet for Roadway Drainage Sec. M-6.4 (c) | 1-4 Underdrain Shallow Sec. M-6.4 (4) | 1-4 Pipe Outlets for Underdrains Sec. M-6.4 (a) | 1-5 Underdrain Sewer Under Pvmt. Or Approaches Sec. M-6.4 (a) | 1-5 Sec. M-6.4(b) | 1-5 Sec. M-6.4(b) | 1-5 Bend Sec. M-6.8 (b) | 1-5 Incr. Encasr. Sec. M-6.8 (b) | 1-5 Cross Sec. M-6.8 (b) | 1-8 Std. No. 4 C.B. | 1-10 Dumped Rock Channel Protection | 1-14 Pipe Culvert Mod. 4' F.B. | L-10 Sodding | S-1 Concrete for Structures Class "E" | S-29 Drainage Of Structures No. 2 Aggregate | E-2 Excavation for Structures | |
|---|---|---|---|---|---|---|---|---|---|---|---|---|---|---|---|---|---|---|---|---|---|---|
| | | | | | Lin. Ft. | Lin. Ft. | Lin. Ft. | Lin. Ft. | Lin. Ft. | Lin. Ft. | Lin. Ft. | Lin. Ft. | Each | Each | Each | Each | Cu. Yds. | Lin. Ft. | Sq. Yds. | Cu. Yds. | Cu. Yds. | Cu. Yds. |
| 58 | 1-HD | 251 | +00 | Rt. | | | | | | | | | | | | 1 | 2 | | 54 | .36 | | | 2 |
| 70 | 2-HD | 254 | +50 | ℄ | | | | | | | | | | | | 1 | 2 | | 14 | .26 | | | |
| 70 | 3-HD | 259 | +00 | ℄ | | | | 430 | 2034 | 10 | | | | | | 1 | 2 | | 54 | .41 | 0.30 | | 3 |
| 76 | 1-0 | 249 | +00 | Lt. | | | | | | | | | | | | | | | | | | | |
| 240 | 2-0 | 249 | +00 | Rt. | | | | | | | | | | | | | | | | | | | |
| 241 | 3-0 | 252 | +30 | Lt. | | | | | | | | | | | | | | 168 | | | | | |
| 75 | 4-0 | 256 | +50 | Rt. | | | | | | | | | | | | | 12 | | 110 | | | | |
| | 5-0 | 261 | +00 | Rt. | | | | | | | | | | | | | | | | | | | |
| | 6-0 | 261 | +00 | ℄ | | | | | | | | | | | | | | | | | | | |
| 244 | 7-0 | 260 | +65 | Lt. | | | | | | | | | | | | | | | | | | | |
| | | | | ℄ | | | | | | | | | | | | | | | | | | | |
| | | | | Lt. | | | | | | | | | | | | | | | | | | | |
| | | | | ℄ | | | | | | | | | | | | | | | | | | | |
| | | | | Rt.