LAKE COUNTY
LAK-I-4.02

Seeding	
End Width	Sq Yd
220	
	332
207	
	1933

End Area		Volume	
Cut	Fill	Cut	Fill
9259	0		
		4741	0
9027	0		
		12538	0

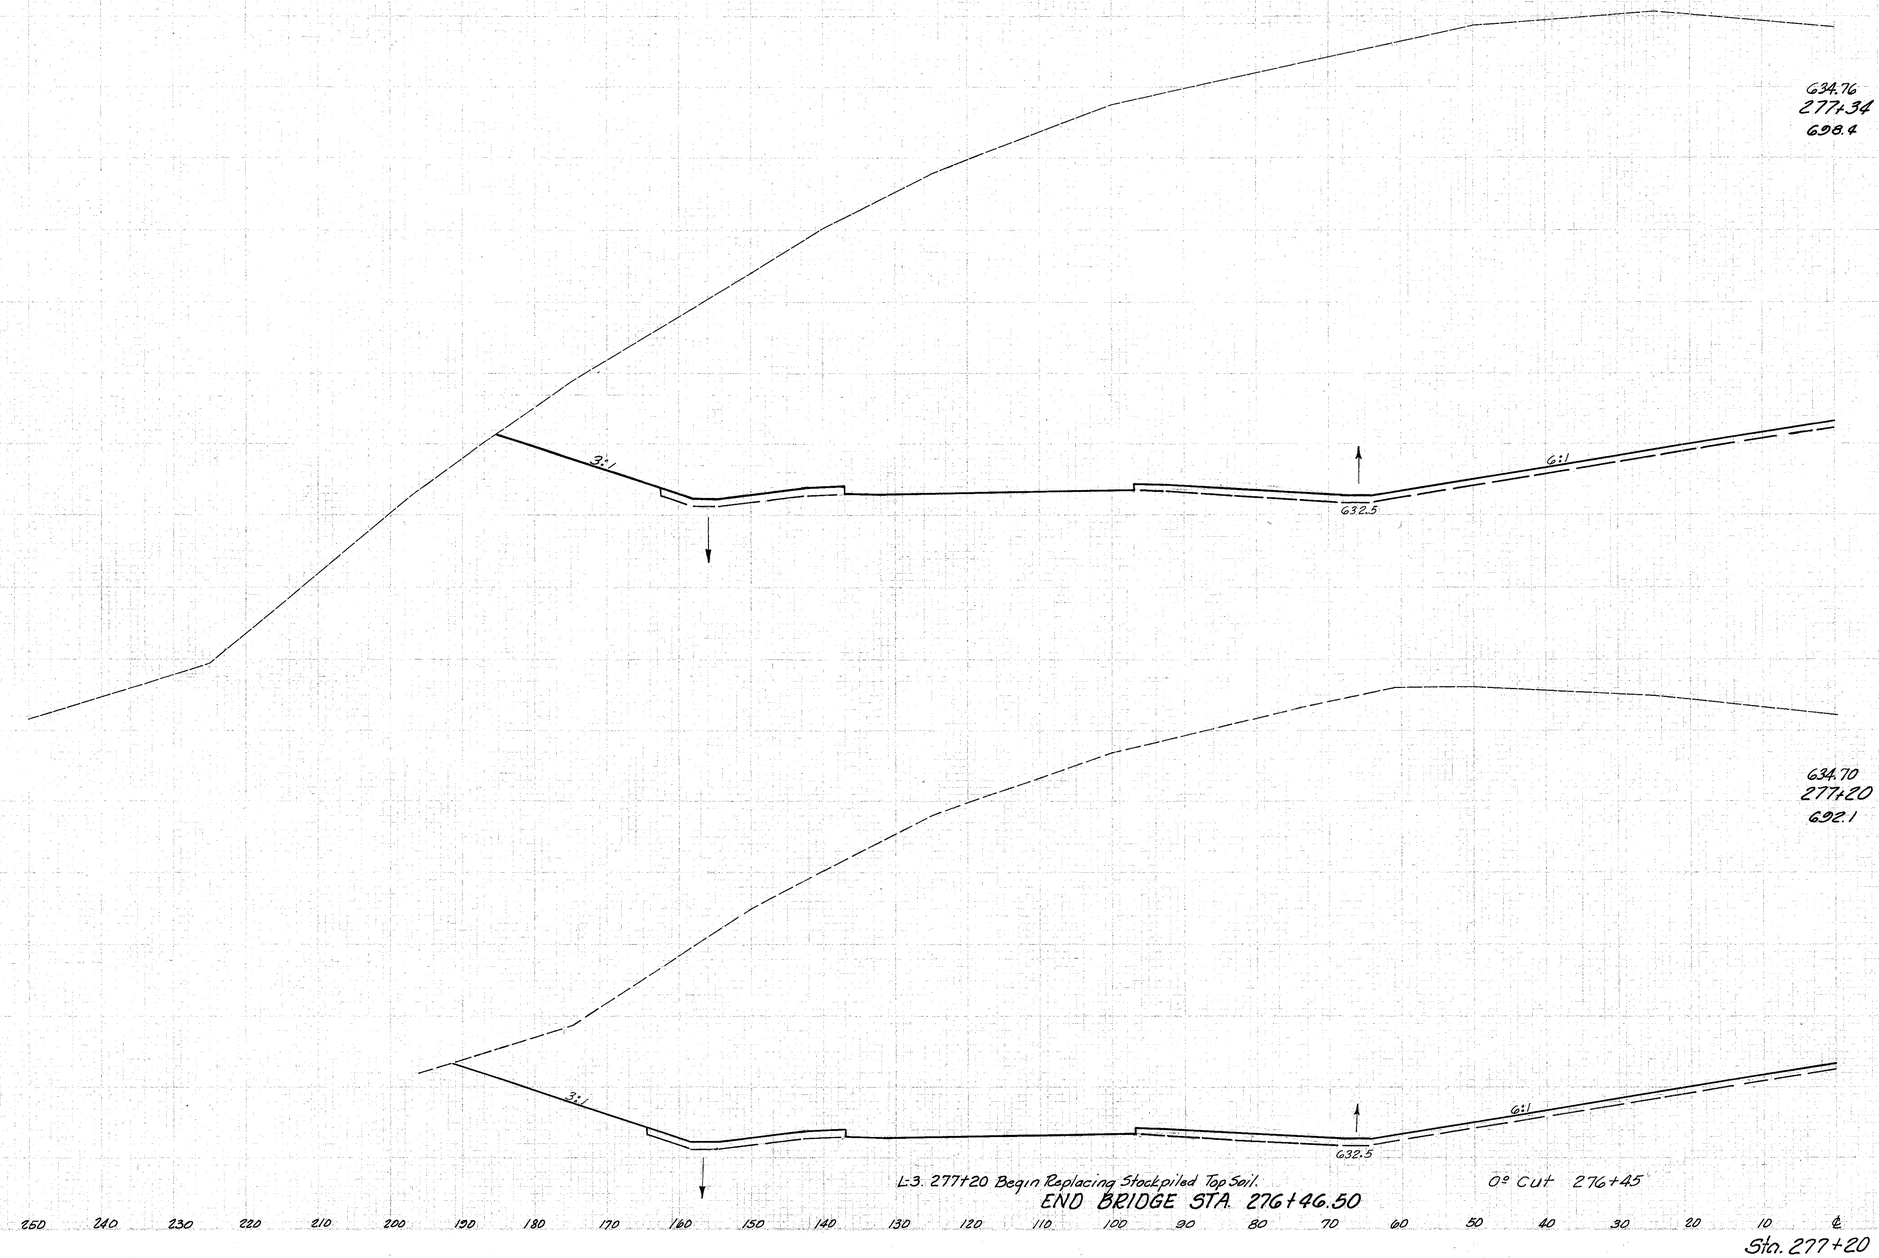

Sta. 277+20 to Sta. 277+34 Lt. ℄