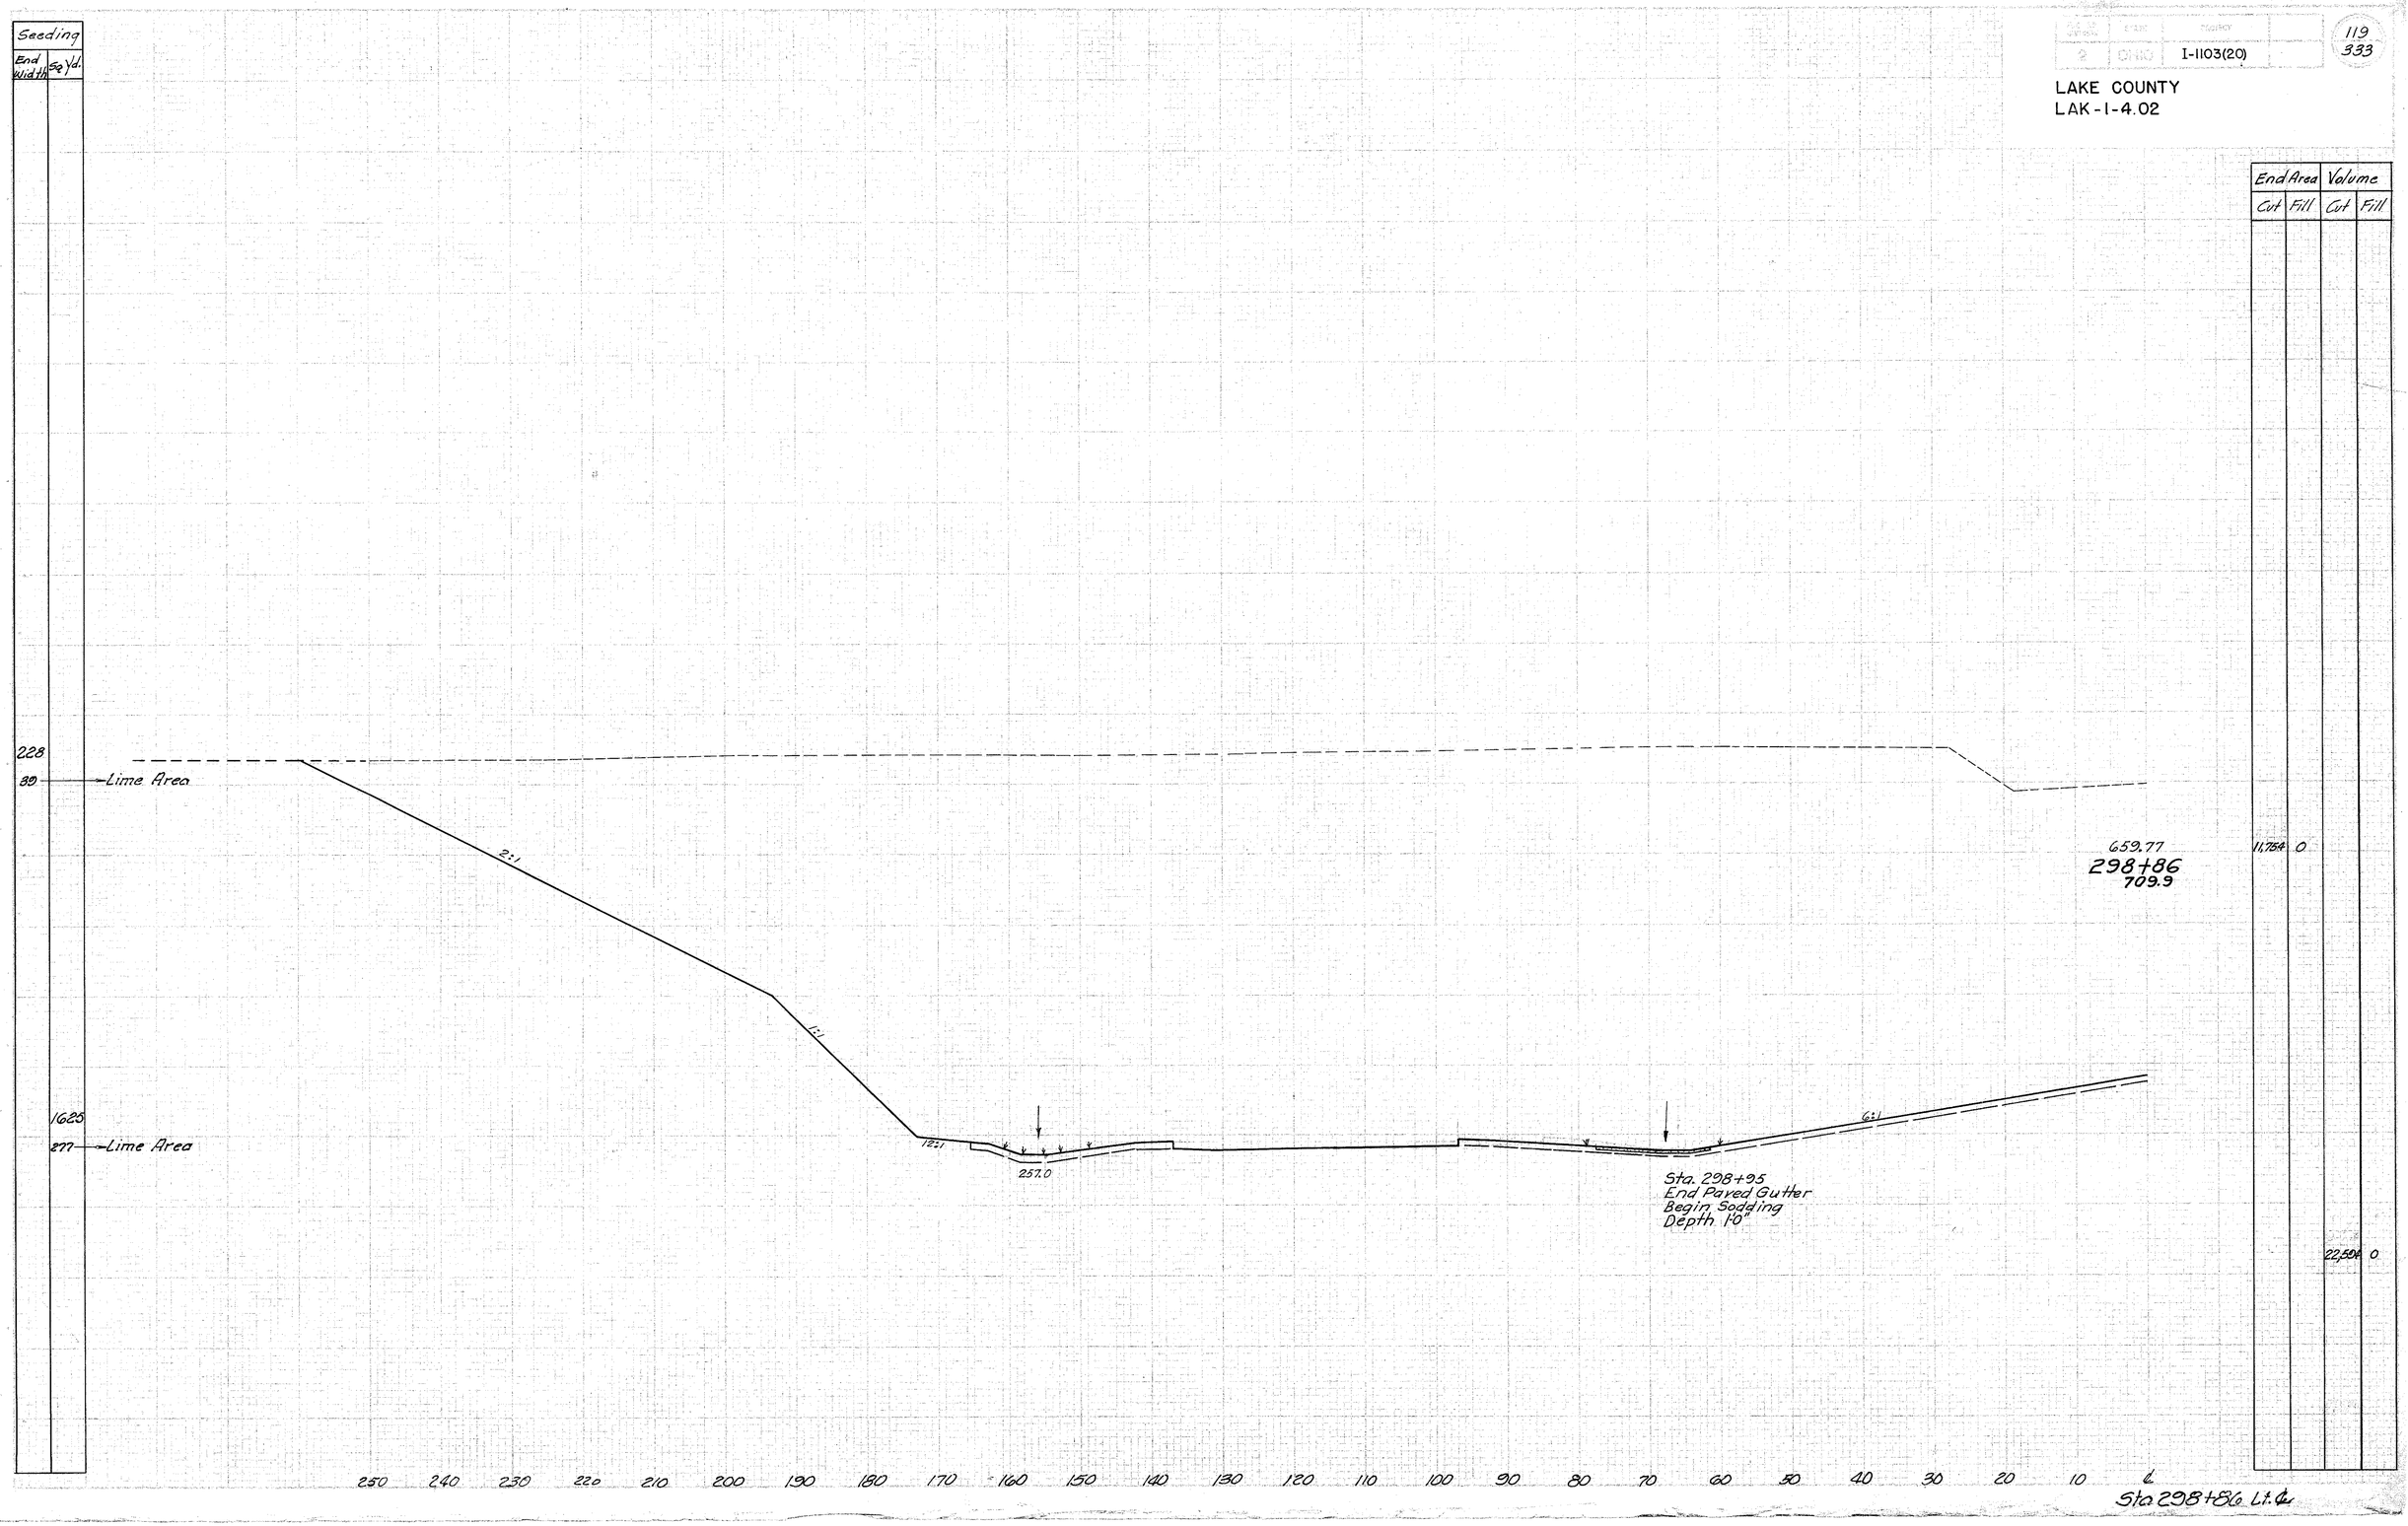LAKE COUNTY
LAK-1-4.02