FED. RD. DIV. NO.	STATE	PROJECT	
2	OHIO	I-1103 (20)	

120
333

LAKE COUNTY
LAK-I-4.02

Seeding	
End Width	Sq Yd.
240	
0	
	1756

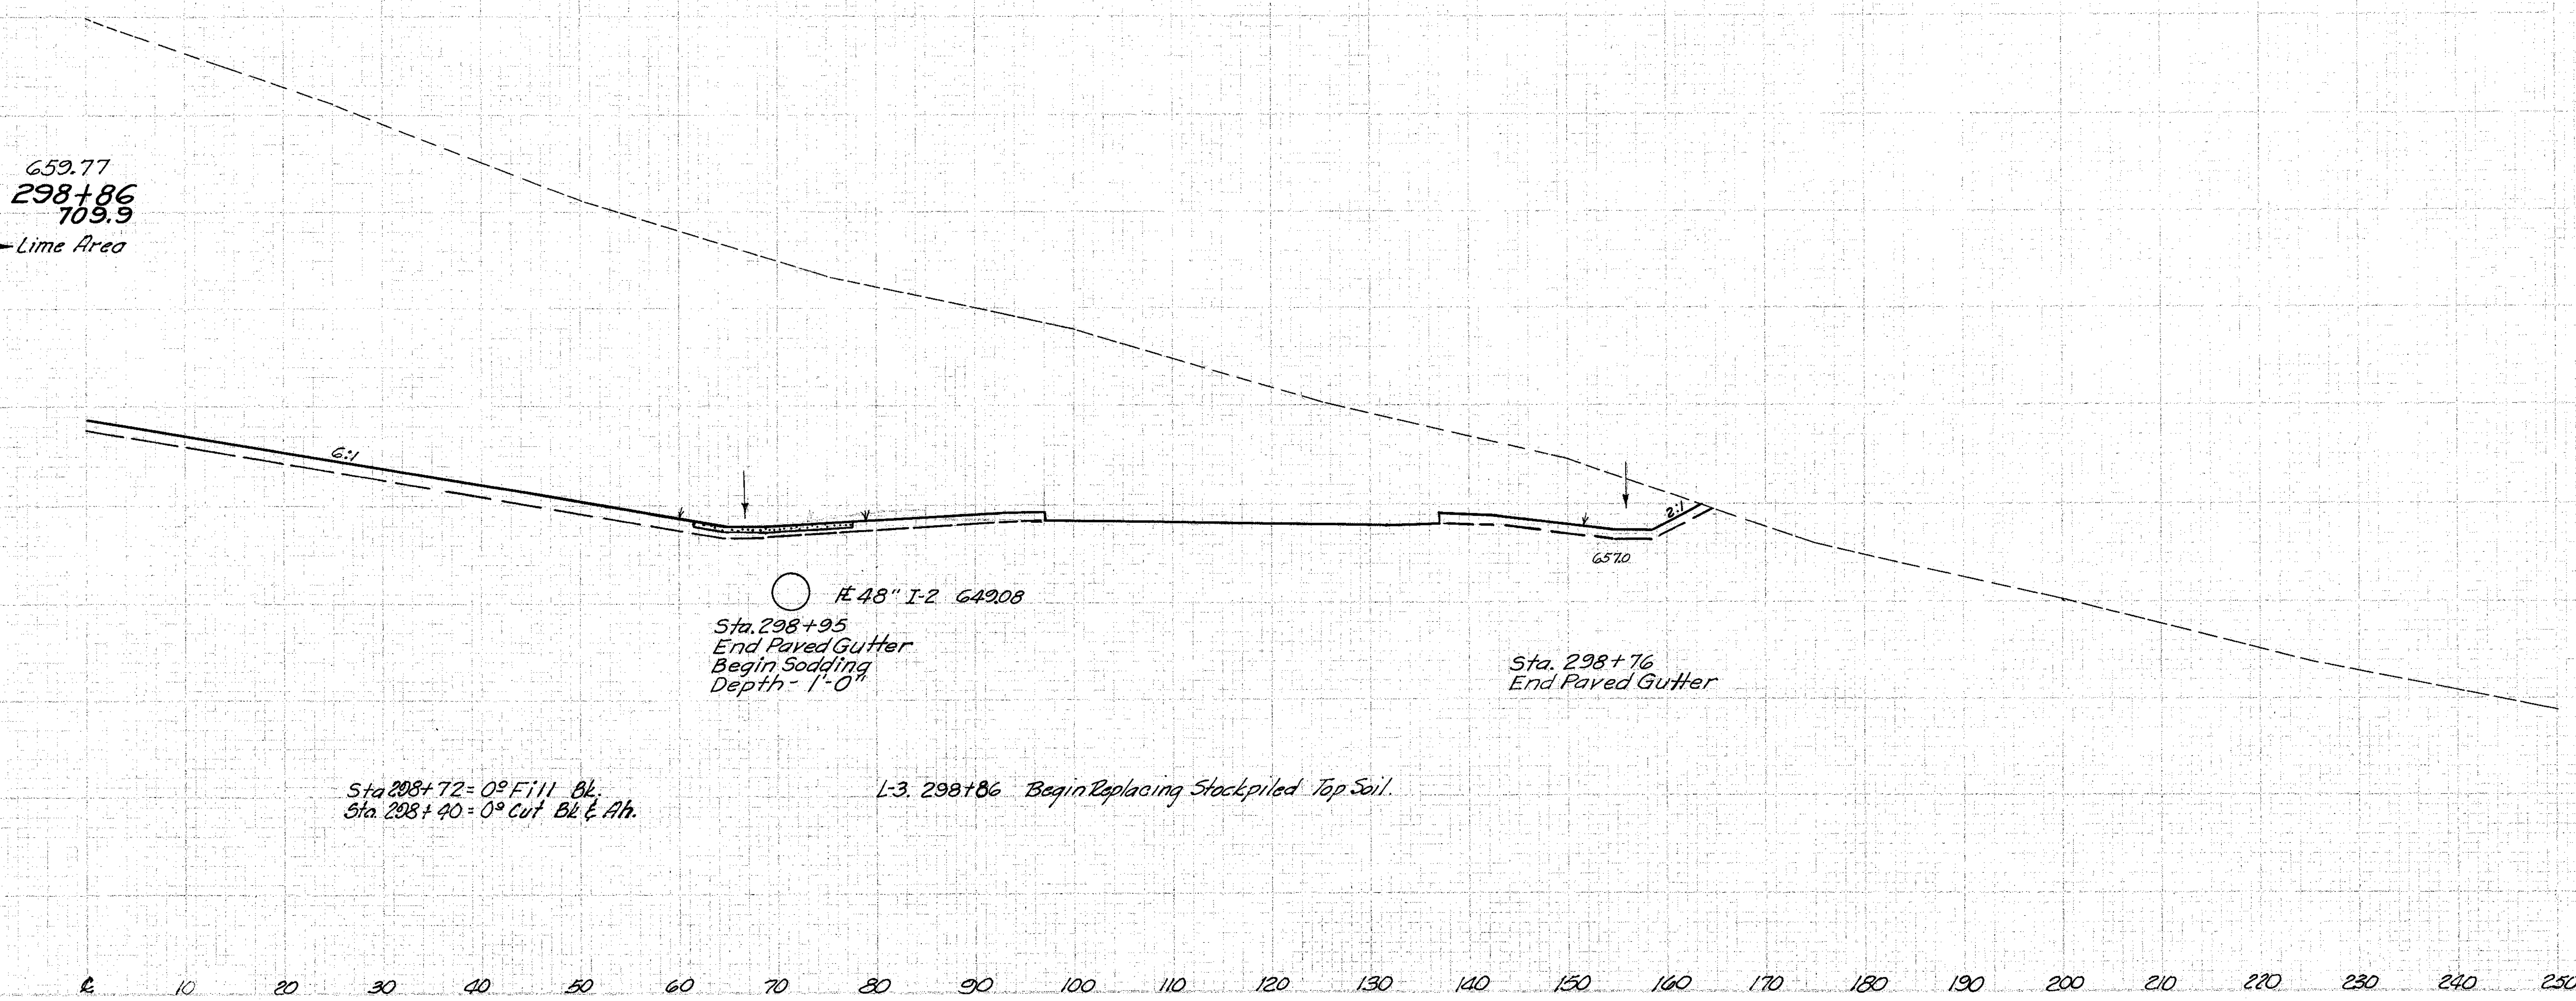

End Area		Volume	
Cut	Fill	Cut	Fill
3712	0		
		3179	4219

Sta. 298+86 Rt. ℄