Seeding	
End Width	Sq Yd

2	OHIO	I - 1103(20)			145 333

LAKE COUNTY
LAK -I- 4.02

NOTE: See M Cross Section Sheets Nos. 144 & 147 - for remainder of Randall Road Relocation.

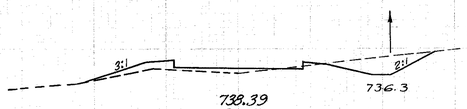

738.39
5+50
736.6

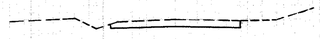

743.98
4+50
739.58

Sta. 4+50 Begin Earthwork & Typical Section.

3+43.68
739.74

End Area		Volume	
Cut	Fill	Cut	Fill
		73	34
24	24		
		80	45
19	0		

50 40 30 20 10 ℄ 10 20 30 40 50

RANDALL ROAD STA. 3 + 43.68 TO STA. 5 + 50