LAKE COUNTY
LAK-90-6.71

OHIO
FHWA REGION 5

83
182

SEEDING END WIDTH	SEEDING SQ. YDS.	END AREA CUT	END AREA FILL	VOLUME CUT	VOLUME FILL
5	44	29		107	
3	28	29		109	
2	28	30		109	
3	17	29		55	
3	3	30			

SEEDING END WIDTH	SEEDING SQ. YDS.	END AREA CUT	END AREA FILL	VOLUME CUT	VOLUME FILL
5	44	30		109	
3	28	29		107	
2	22	29		111	
2	14	31		58	1
3	3	32	1		

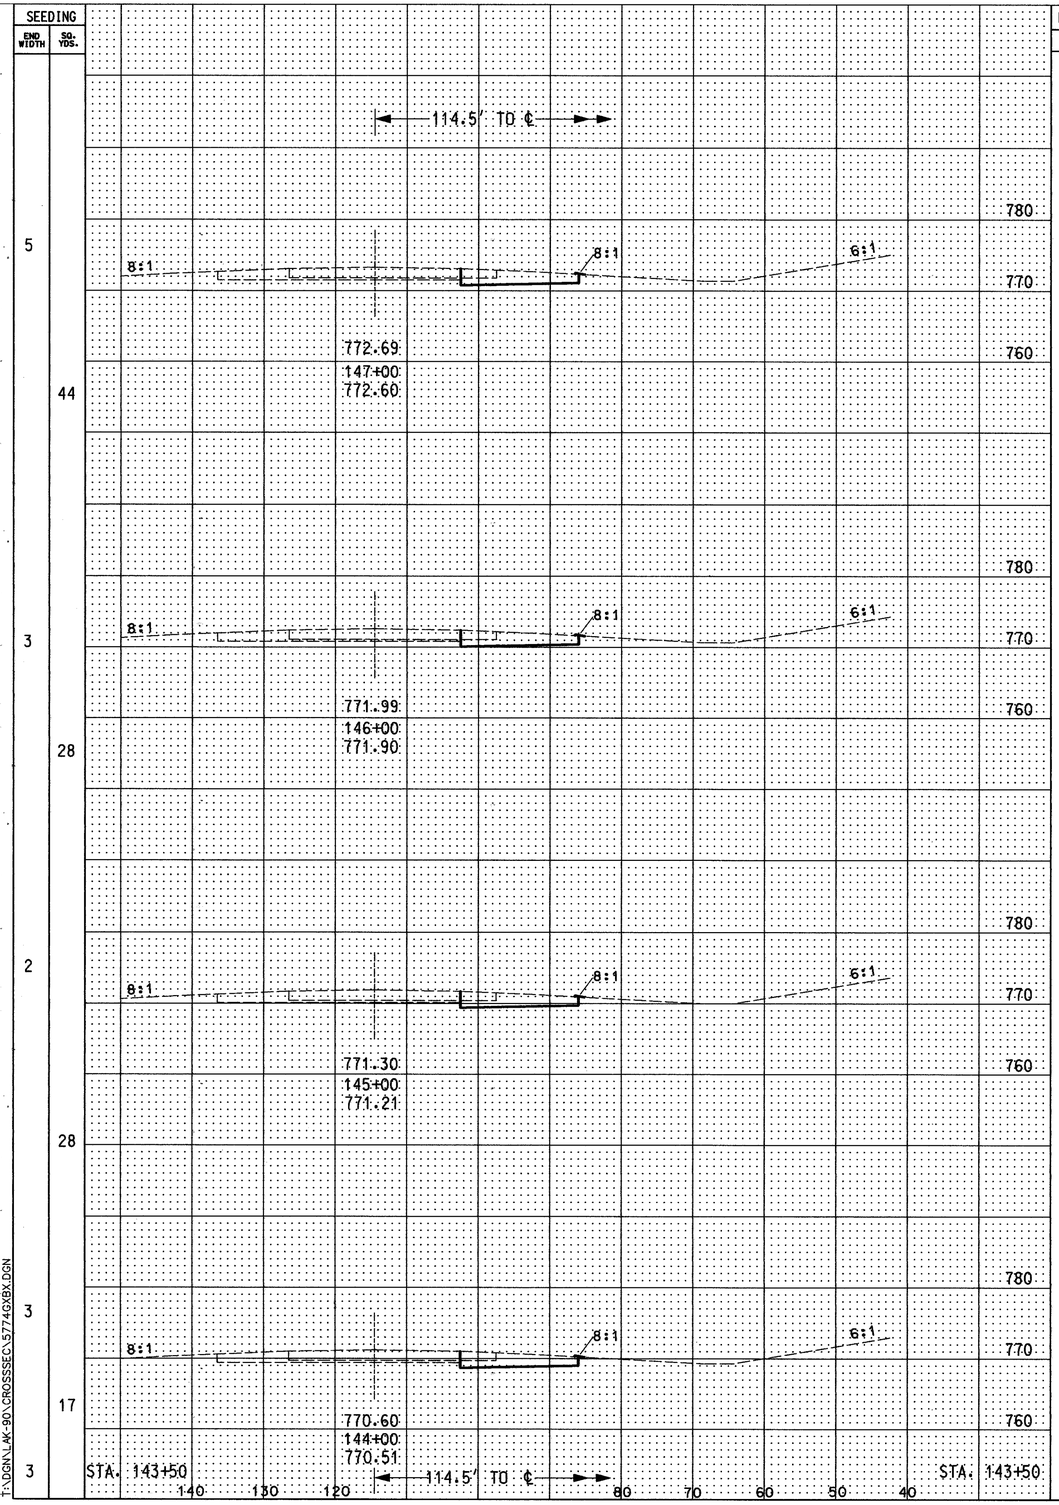

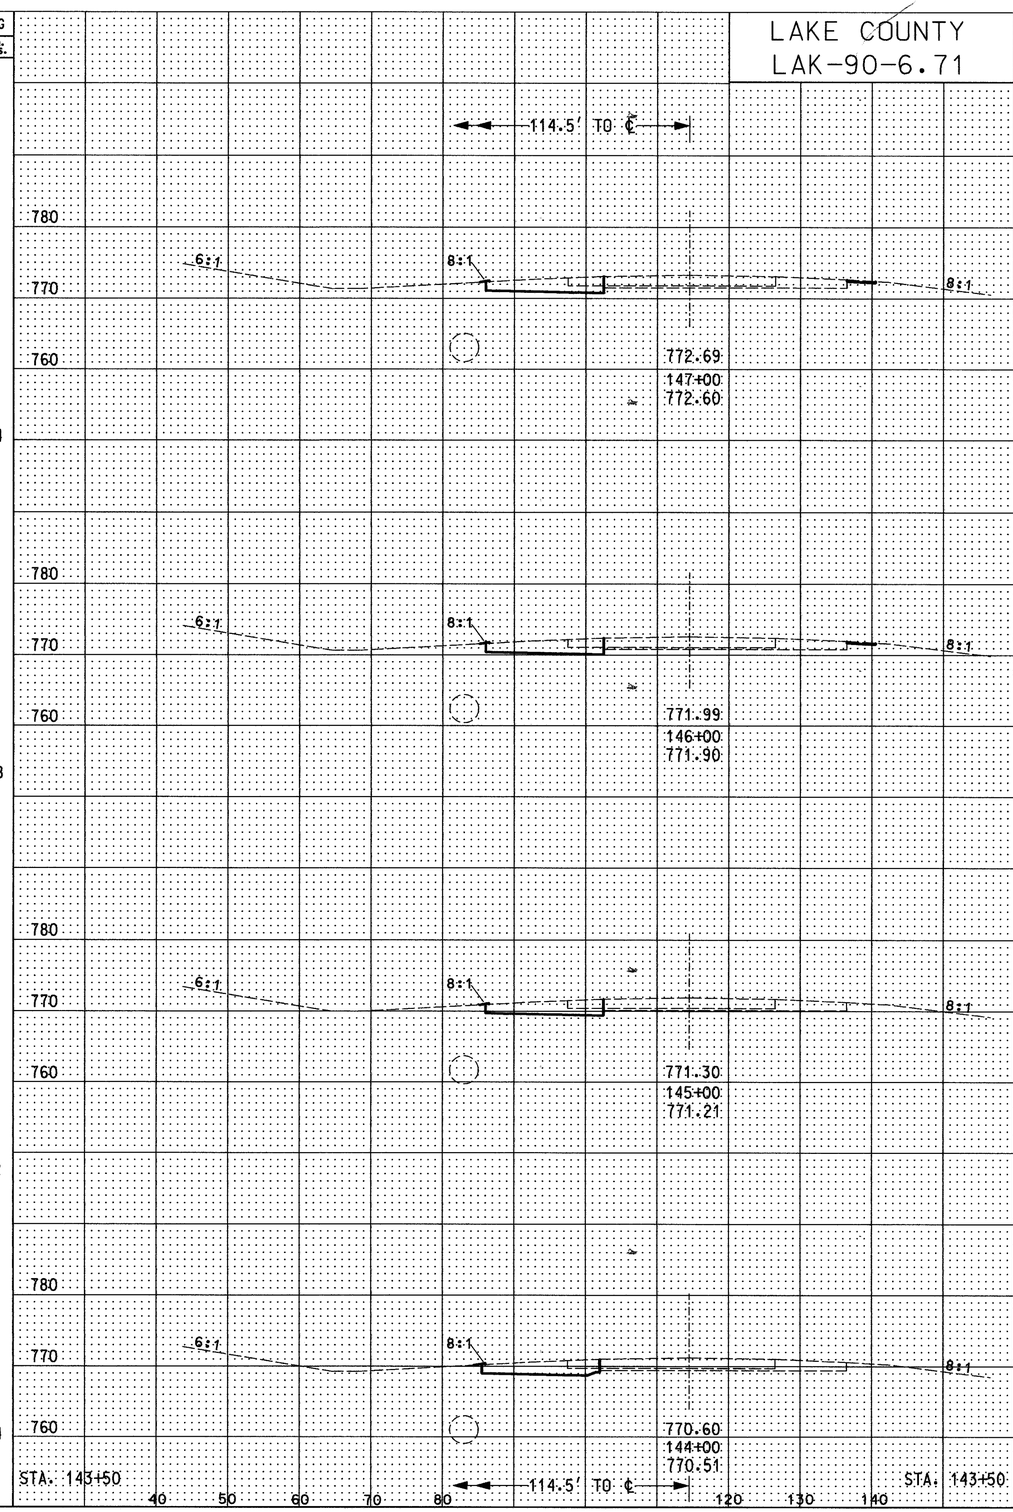

CROSS SECTION STA. 144+00 TO STA. 147+00 (WB) & STA. 144+00 TO STA. 147+00 (EB)

T:\DGN\LAK-90\CROSSSEC\57746XBX.DGN

© Copyright-90\crosssec\57746xbx.cg Aug 31, 1994 10:46:46