LAKE COUNTY
LAK-90-6.71

OHIO
FHWA REGION 5

87
182

SEEDING END WIDTH	SEEDING SQ. YDS.	END AREA CUT	END AREA FILL	VOLUME CUT	VOLUME FILL
2	22	29		109	
2	28	28			
3	33	29		109	
3	28	29			
2				109	
2	28	29		107	
3	28	29			
2				109	
2	28	29		109	
3	28	30			
2				111	

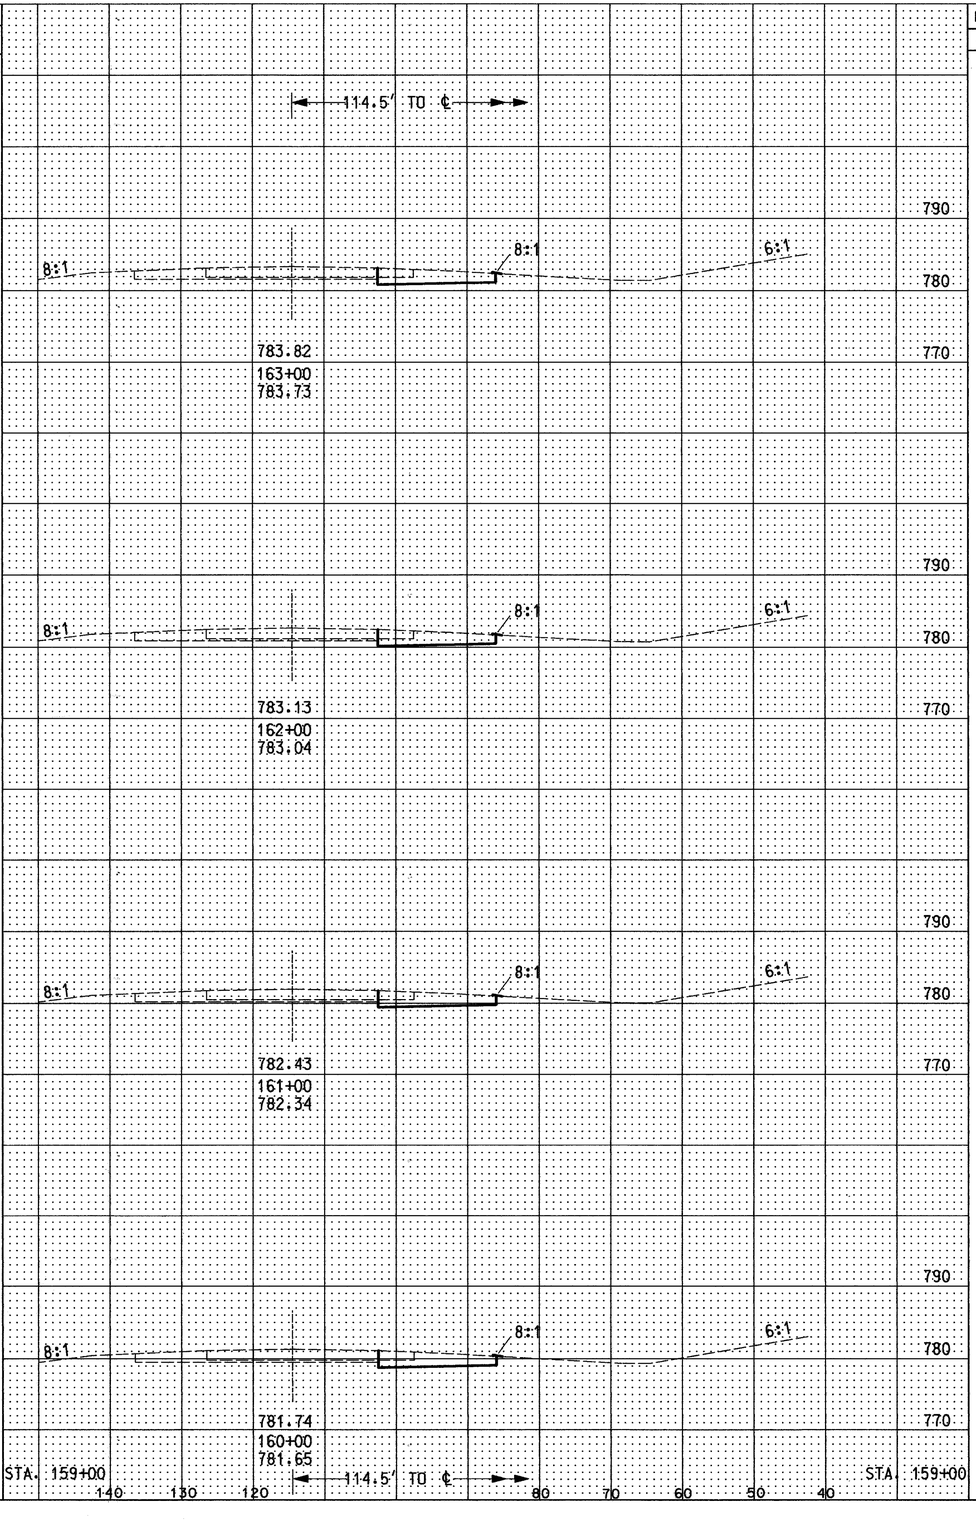

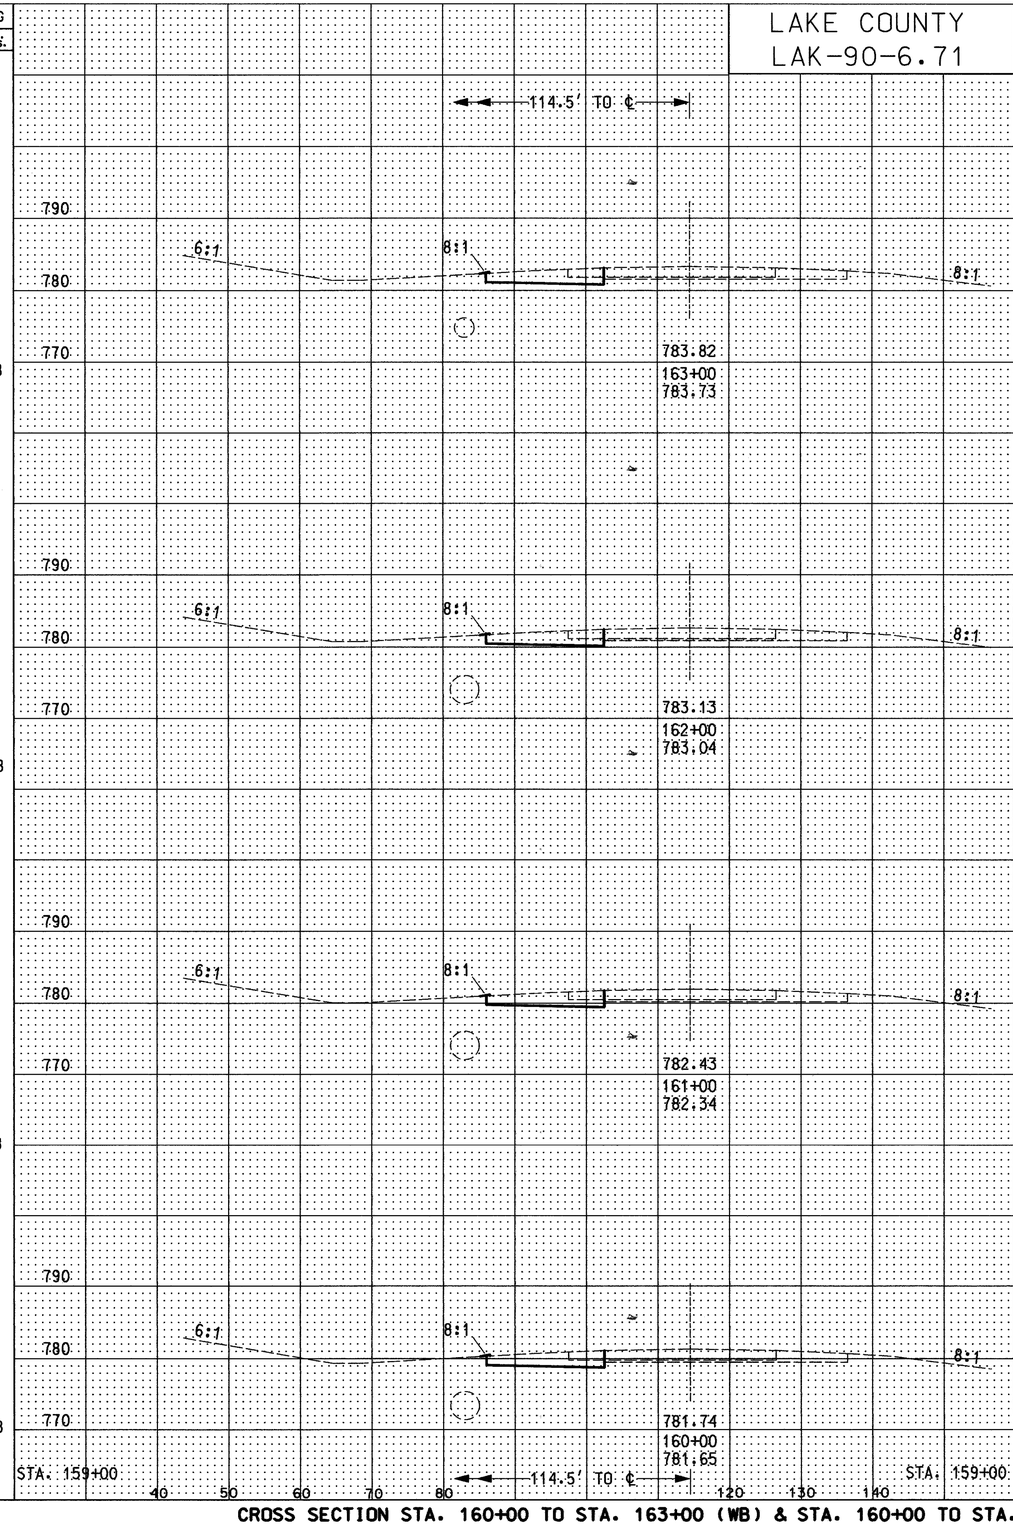

CROSS SECTION STA. 160+00 TO STA. 163+00 (WB) & STA. 160+00 TO STA. 163+00 (EB)

T:\DGN\LAK-90\CROSSSEC\57740XCB.DGN

C:\ogr\LAK-90\CROSSSEC\57740XCB.dgn 09 May 01 10:54:24