LAKE COUNTY
LAK-90-6.71

OHIO
FHWA REGION 5

88
182

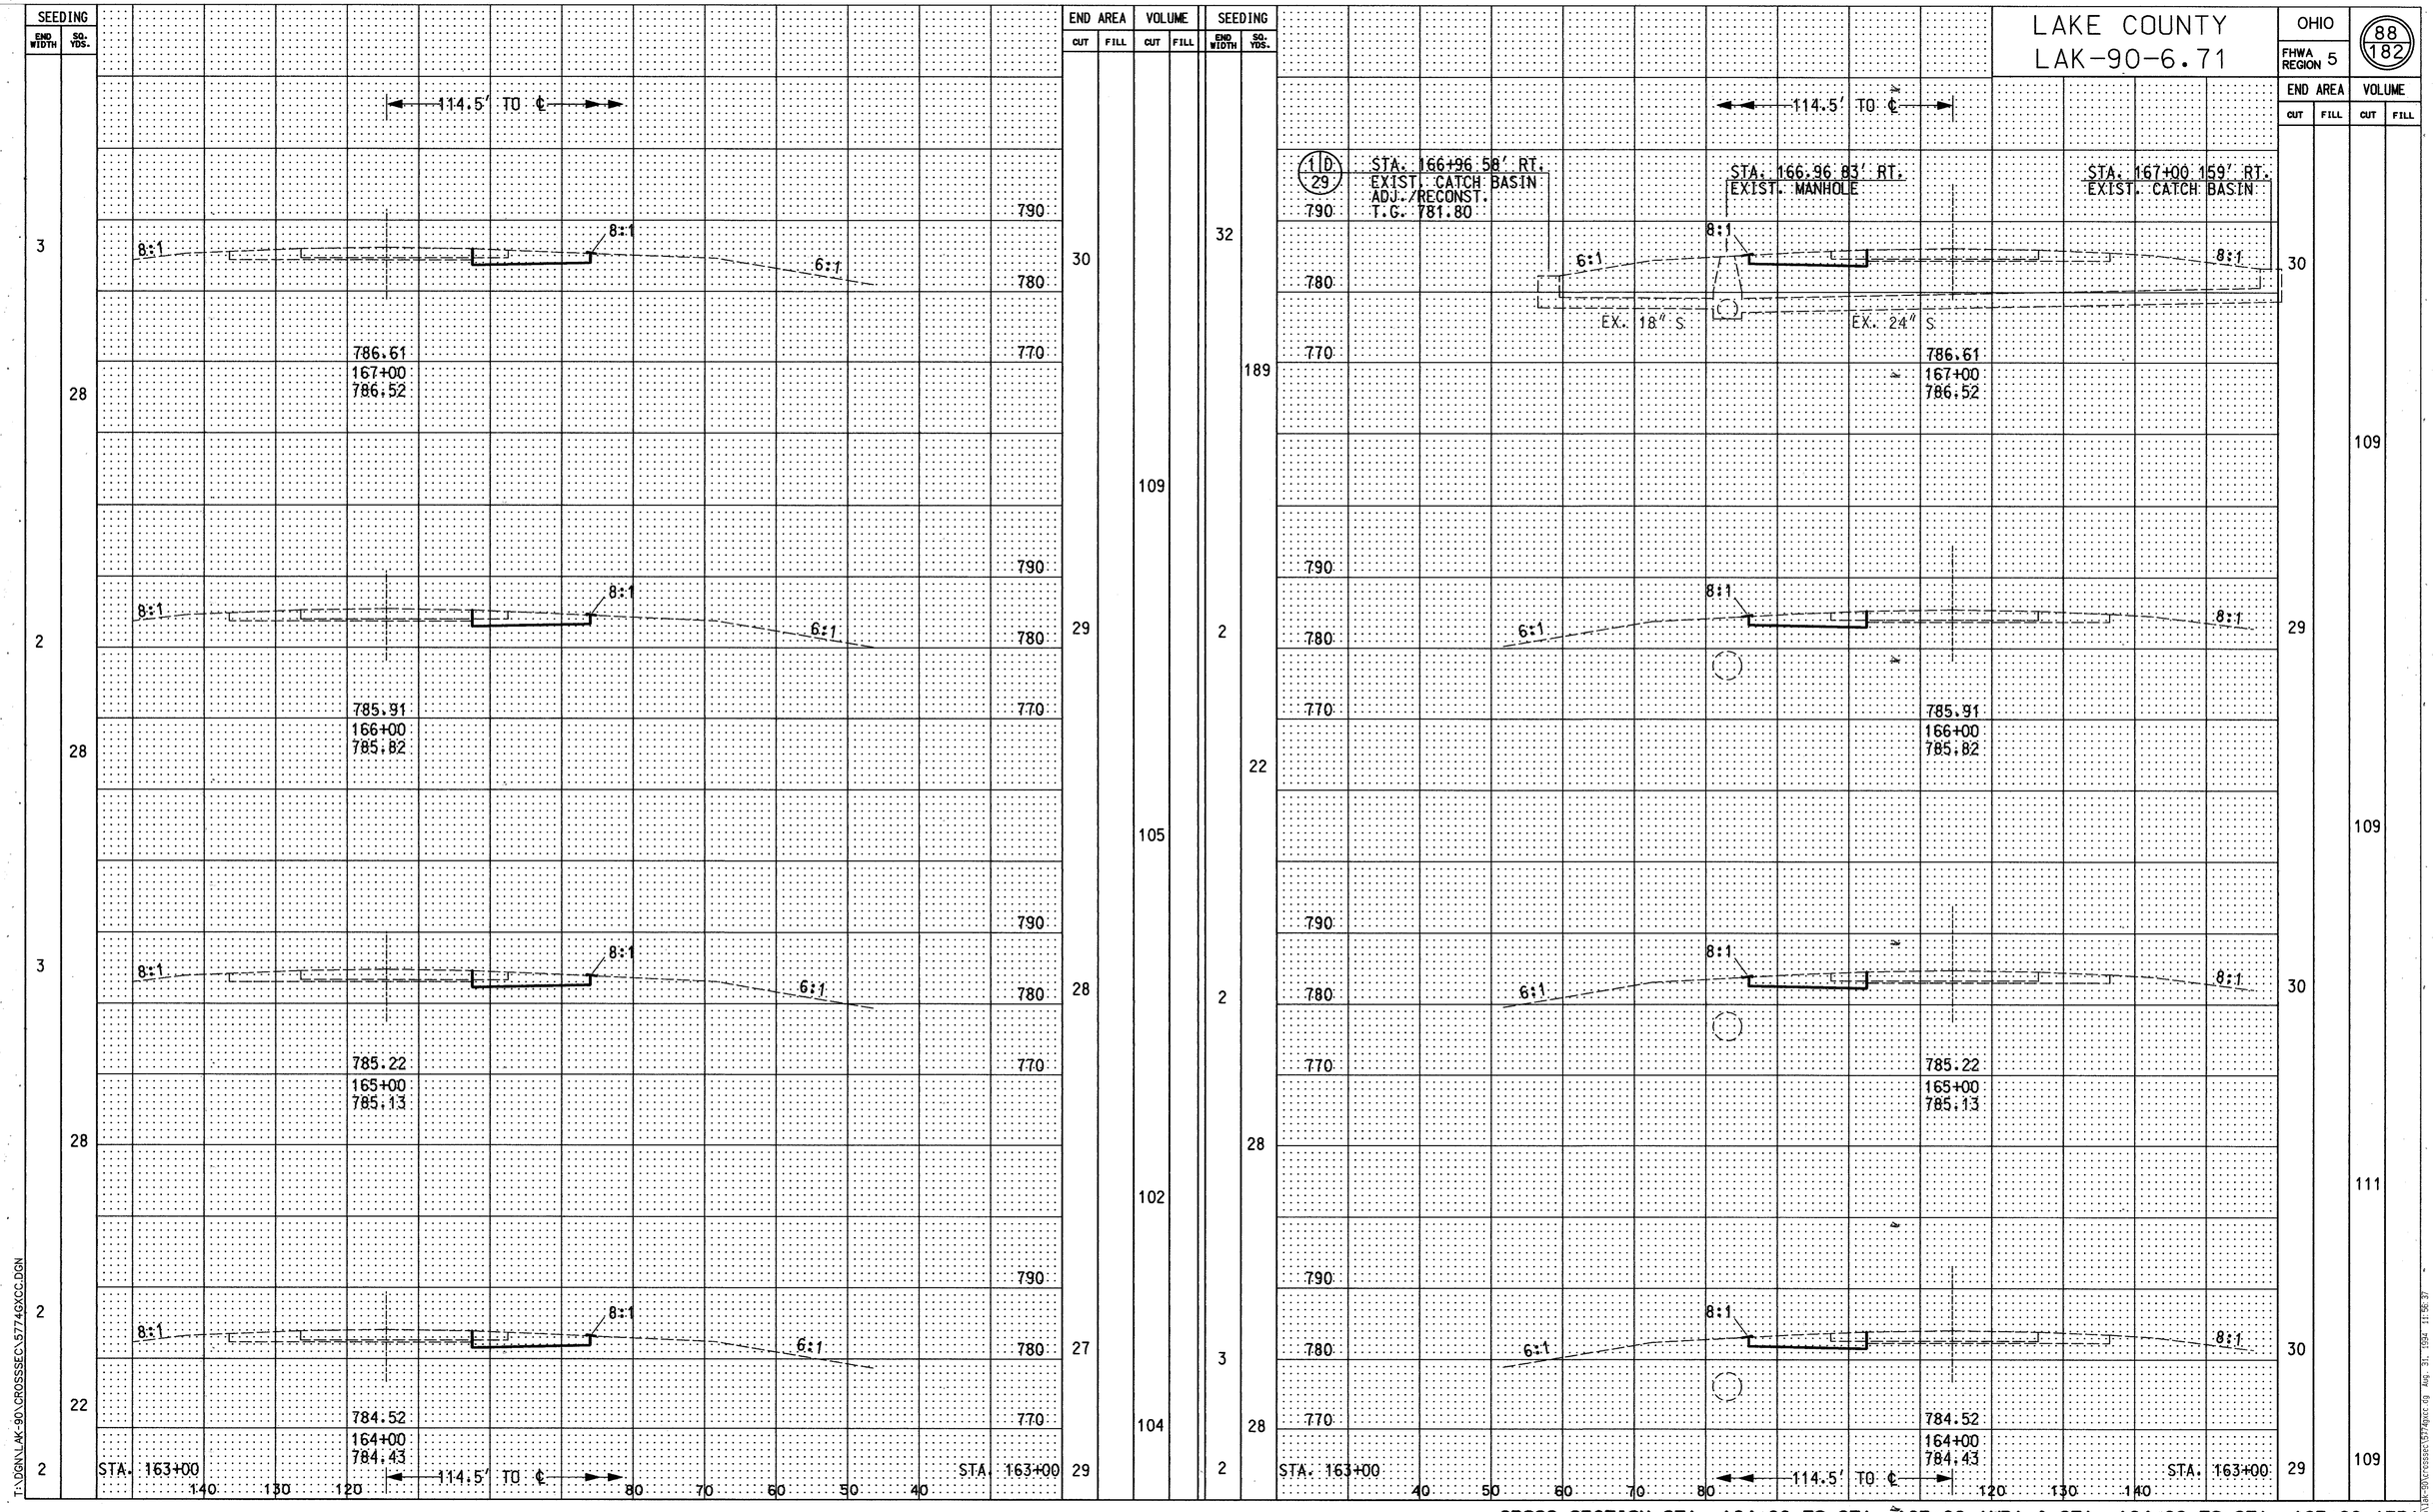

CROSS SECTION STA. 164+00 TO STA. 167+00 (WB) & STA. 164+00 TO STA. 167+00 (EB)