LAKE COUNTY
LAK-90-6.71

OHIO
FHWA REGION 5

104
182

SEEDING END WIDTH	SEEDING SQ. YDS.	END AREA CUT	END AREA FILL	VOLUME CUT	VOLUME FILL
2	22	29		109	
2	22	30		113	
2	22	31		117	
2	22	32		117	
2	22	31			

SEEDING END WIDTH	SEEDING SQ. YDS.	END AREA CUT	END AREA FILL	VOLUME CUT	VOLUME FILL
2	28	28		105	
3	28	29		107	
2	22	29		109	
2	22	30		113	
2	22	31			

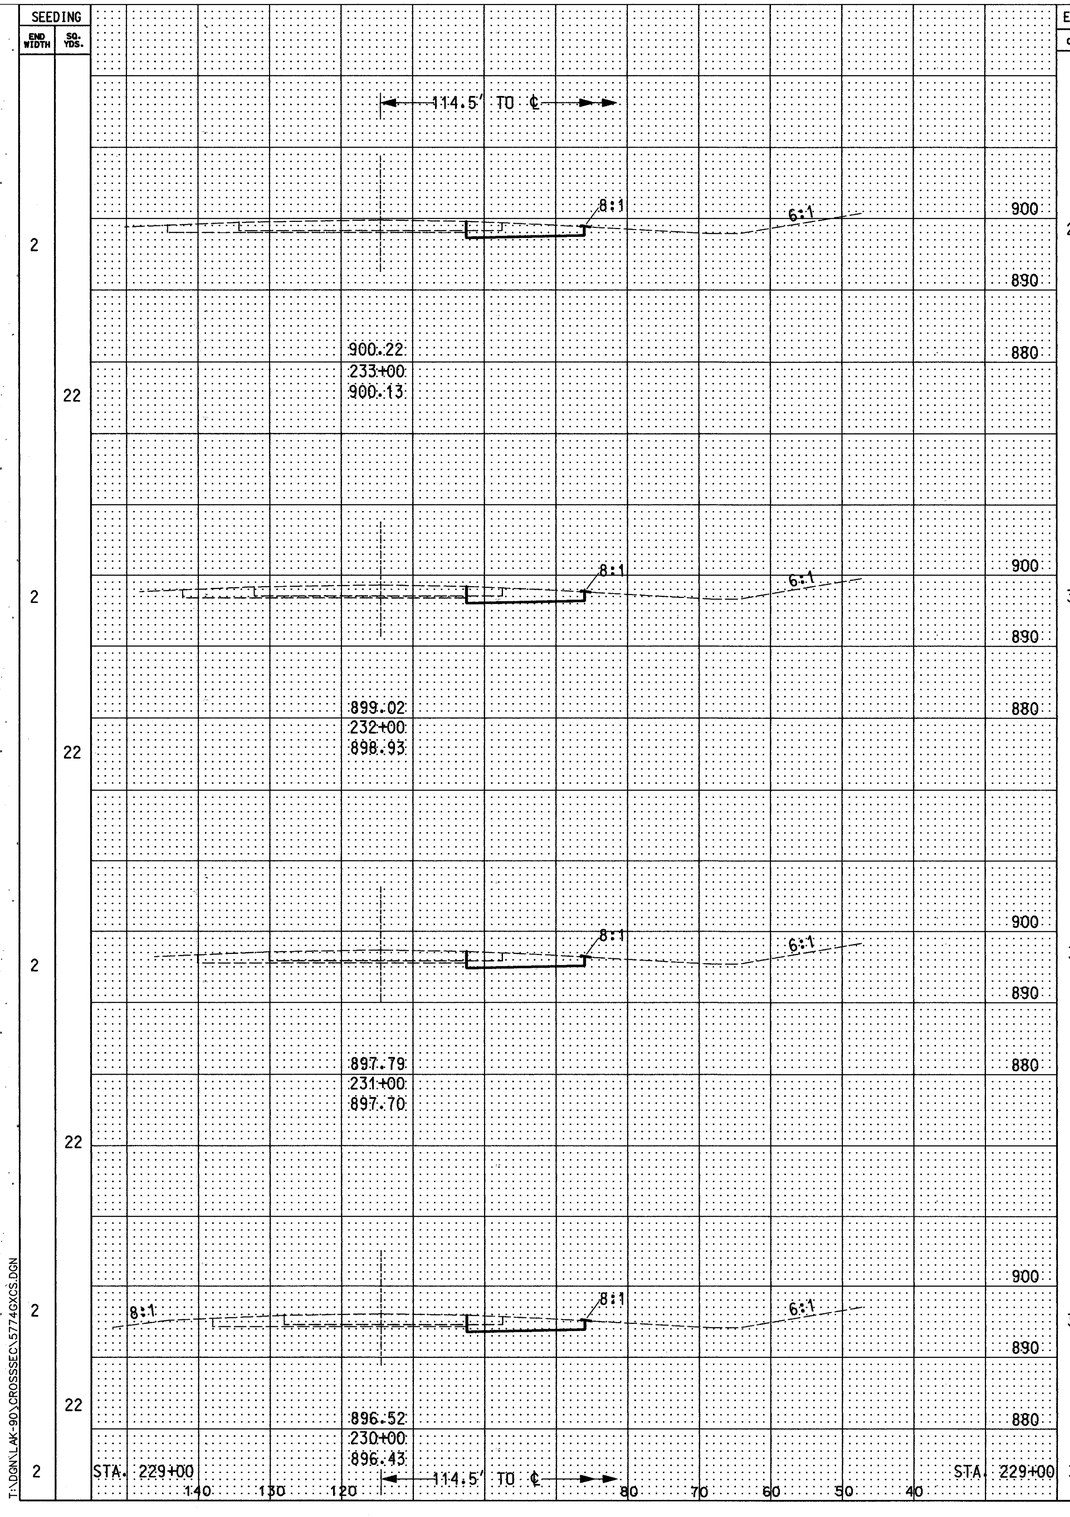

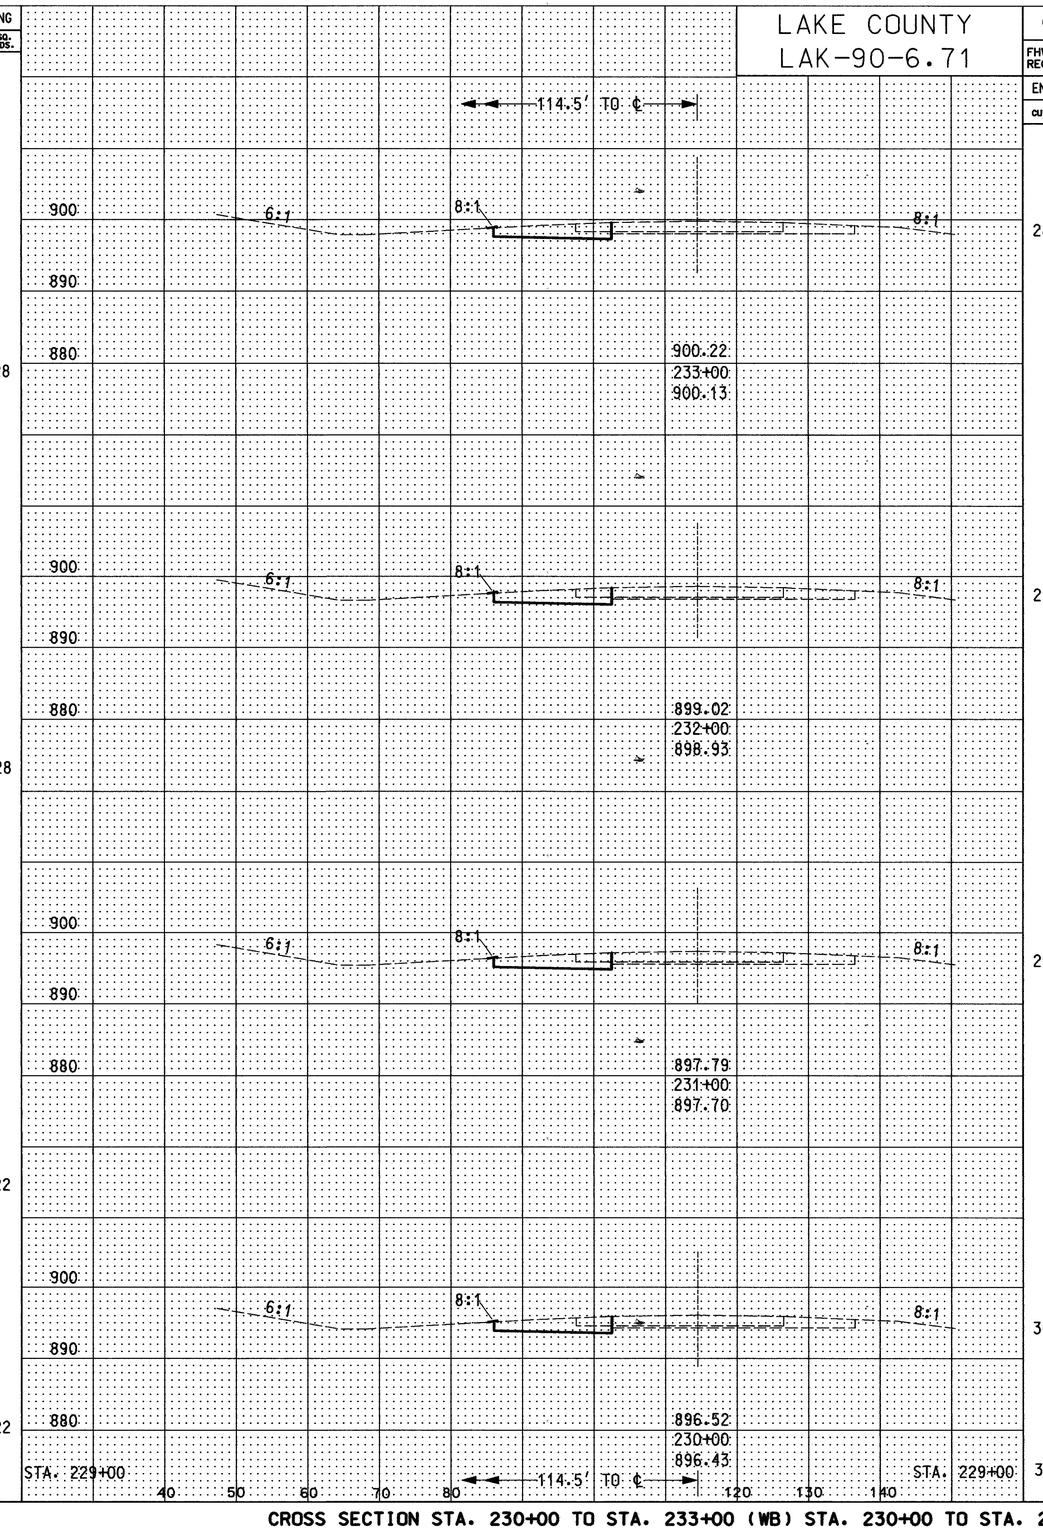

CROSS SECTION STA. 230+00 TO STA. 233+00 (WB) STA. 230+00 TO STA. 233+00 (EB)

T:\DGN\LAK-90\CROSSSEC\57749XCS.DGN

E:\dgn\lak-90\crosssec\57749pcs.dg Aug 31, 1994 13:51:30