LAKE COUNTY
LAK-90-6.71

OHIO
FHWA REGION 5

108
182

SEEDING END WIDTH	SEEDING SQ. YDS.	END AREA CUT	END AREA FILL	VOLUME CUT	VOLUME FILL
2	22	29		109	
2	22	30		113	
2	28	31		115	
3	28	31		113	
2	22	30		109	
2	28	29		109	
2	22	30		113	
2	28	31		109	
2	22	30		111	

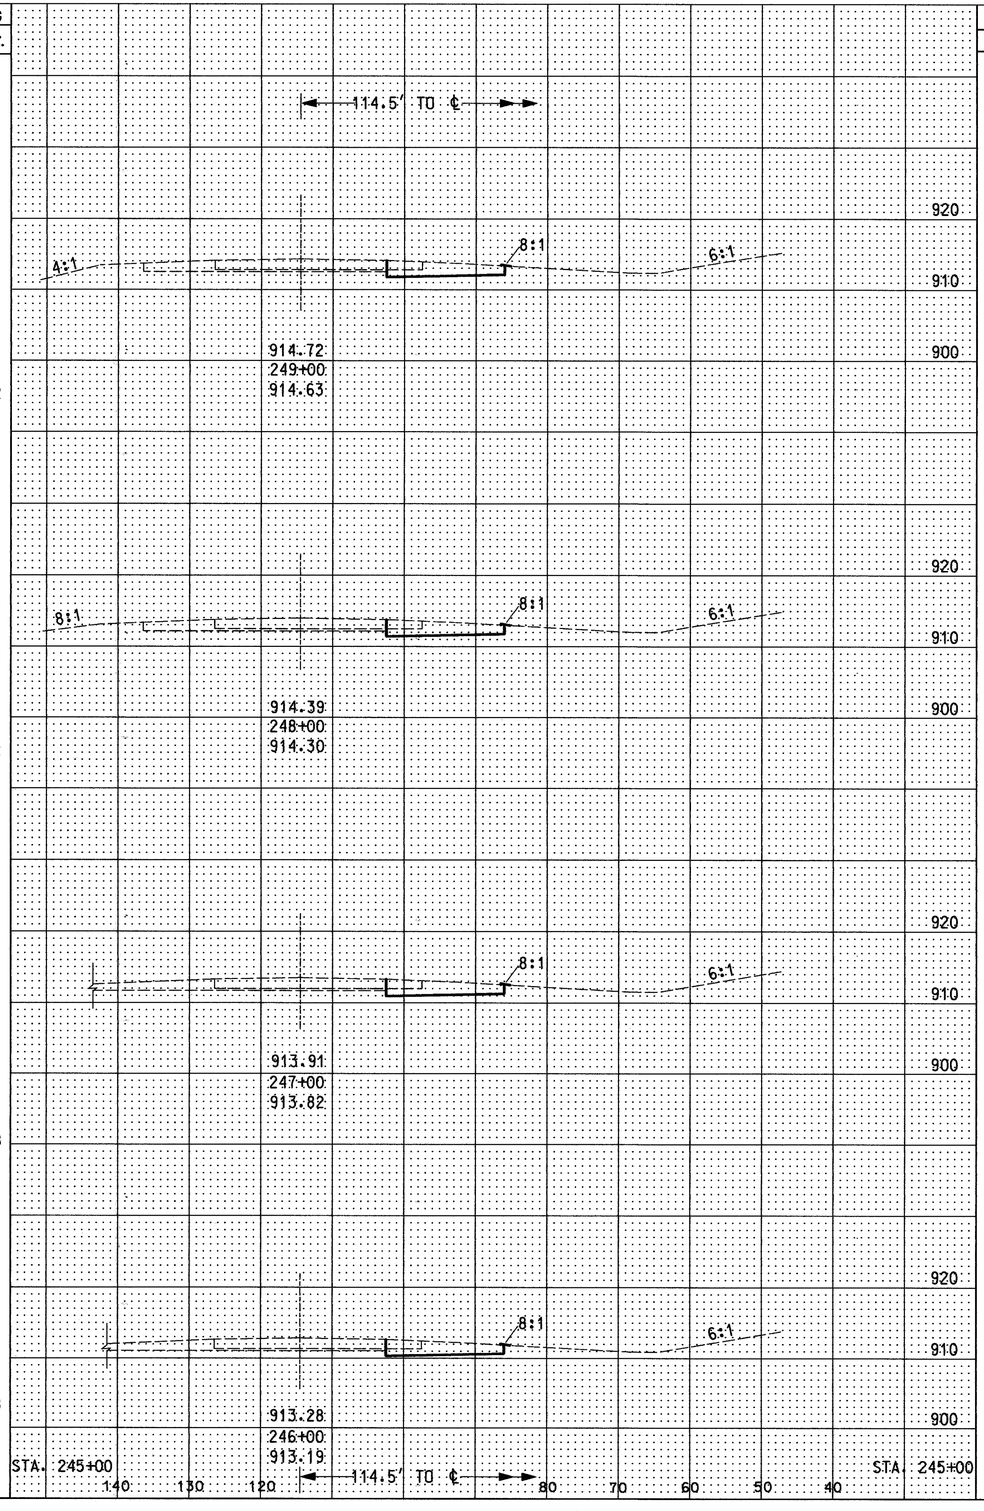

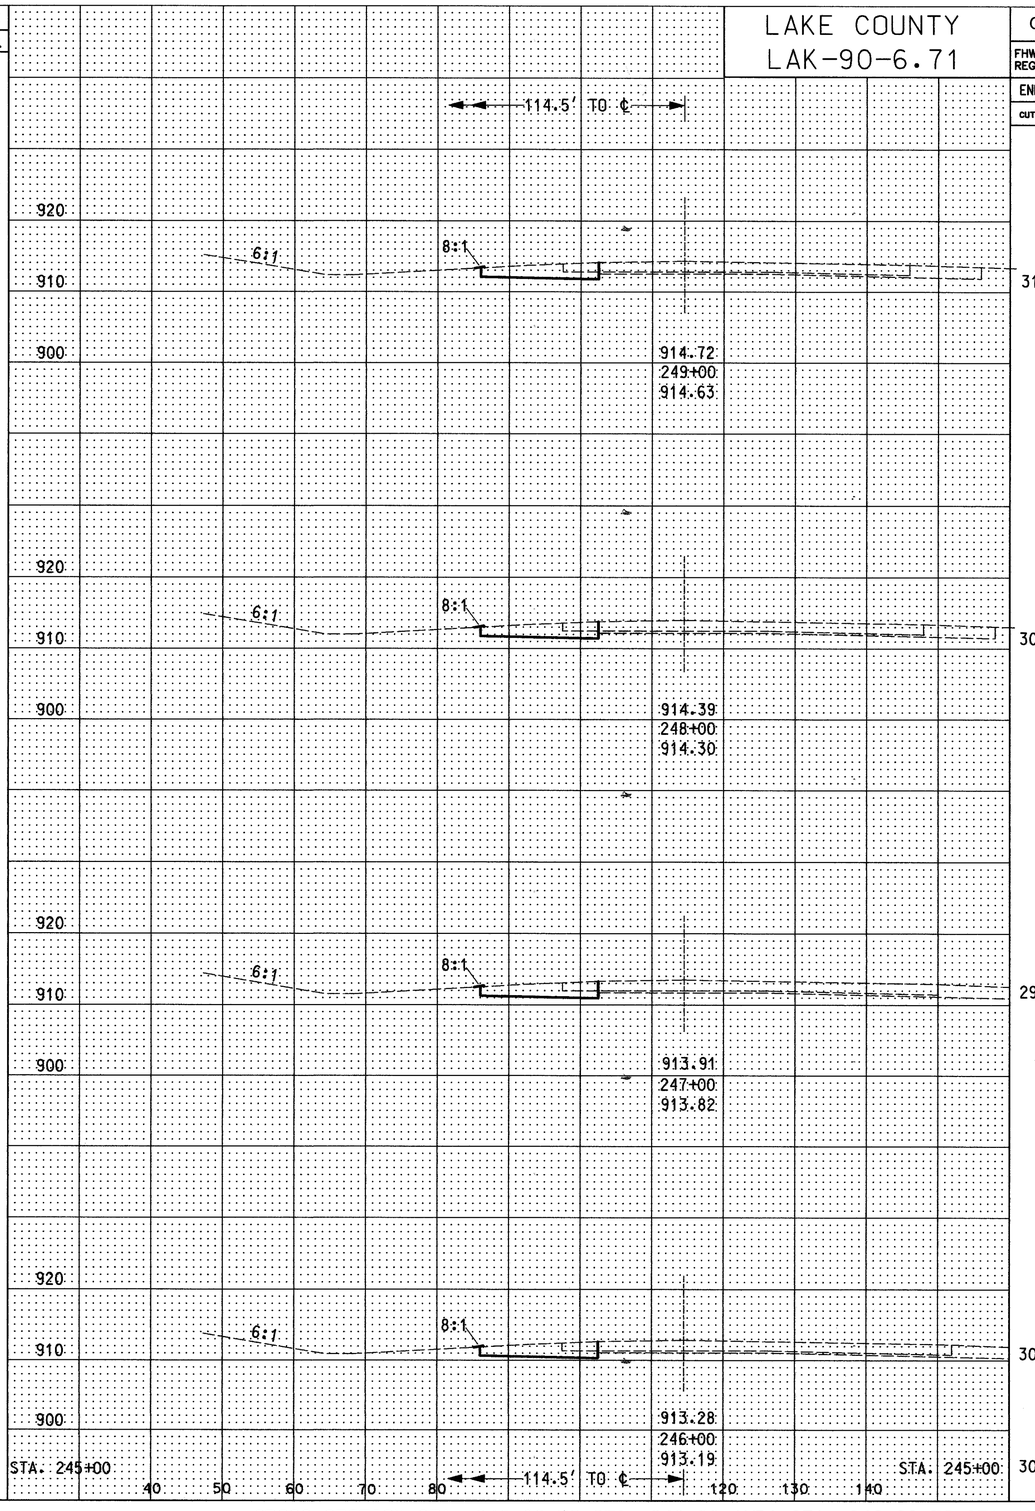

CROSS SECTION STA. 246+00 TO STA. 249+00 (WB) STA. 246+00 TO STA. 249+00 (EB)

T:\DGN\LAK-90\CROSSSEC\57746XCW.DGN