LAKE COUNTY
LAK-1-6.97

SEEDING	
END	SQ.
WIDTH	YDS.
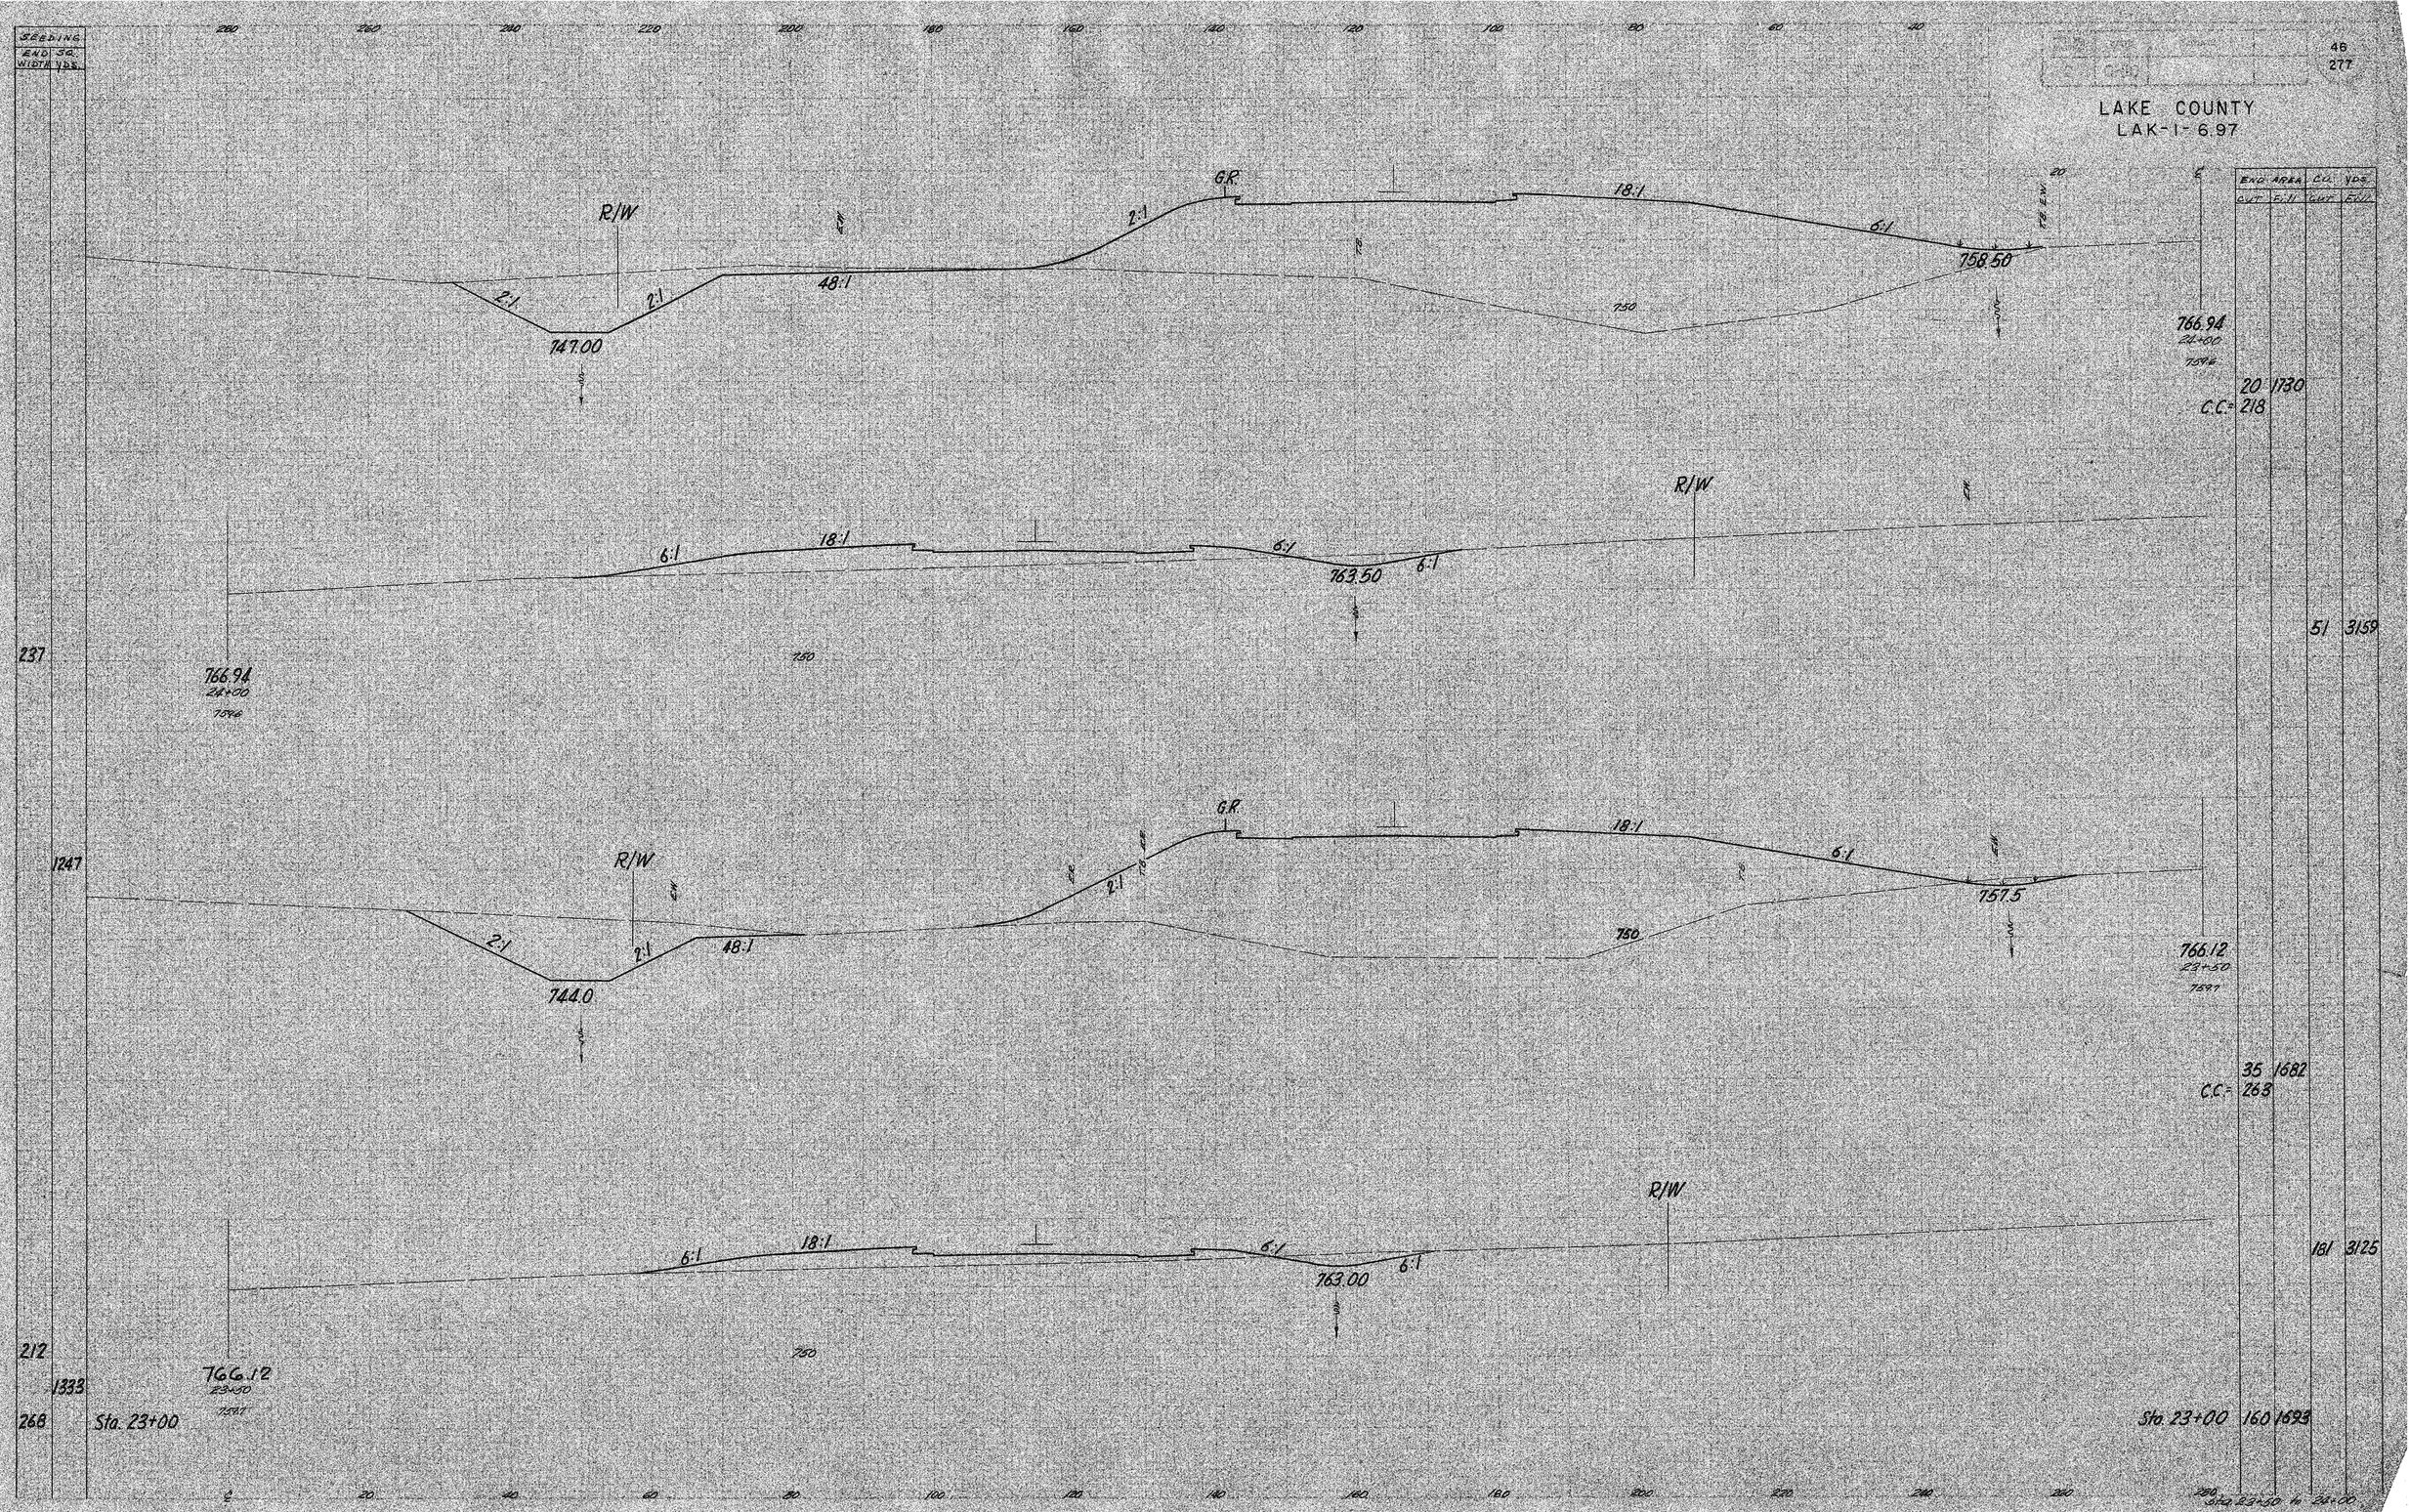
END AREA		C.Y. YDS.	
CUT	F.I.	CUT	C.Y.
20	1130		
C.C.= 218			
51	3159		
35	1682		
C.C.= 263			
181	3125		
160	1693