96
277

LAKE COUNTY
LAK-I- 6.97

SEEDING	
END WIDTH	SQ YDS
203	
2206	
194	
2367	
232	
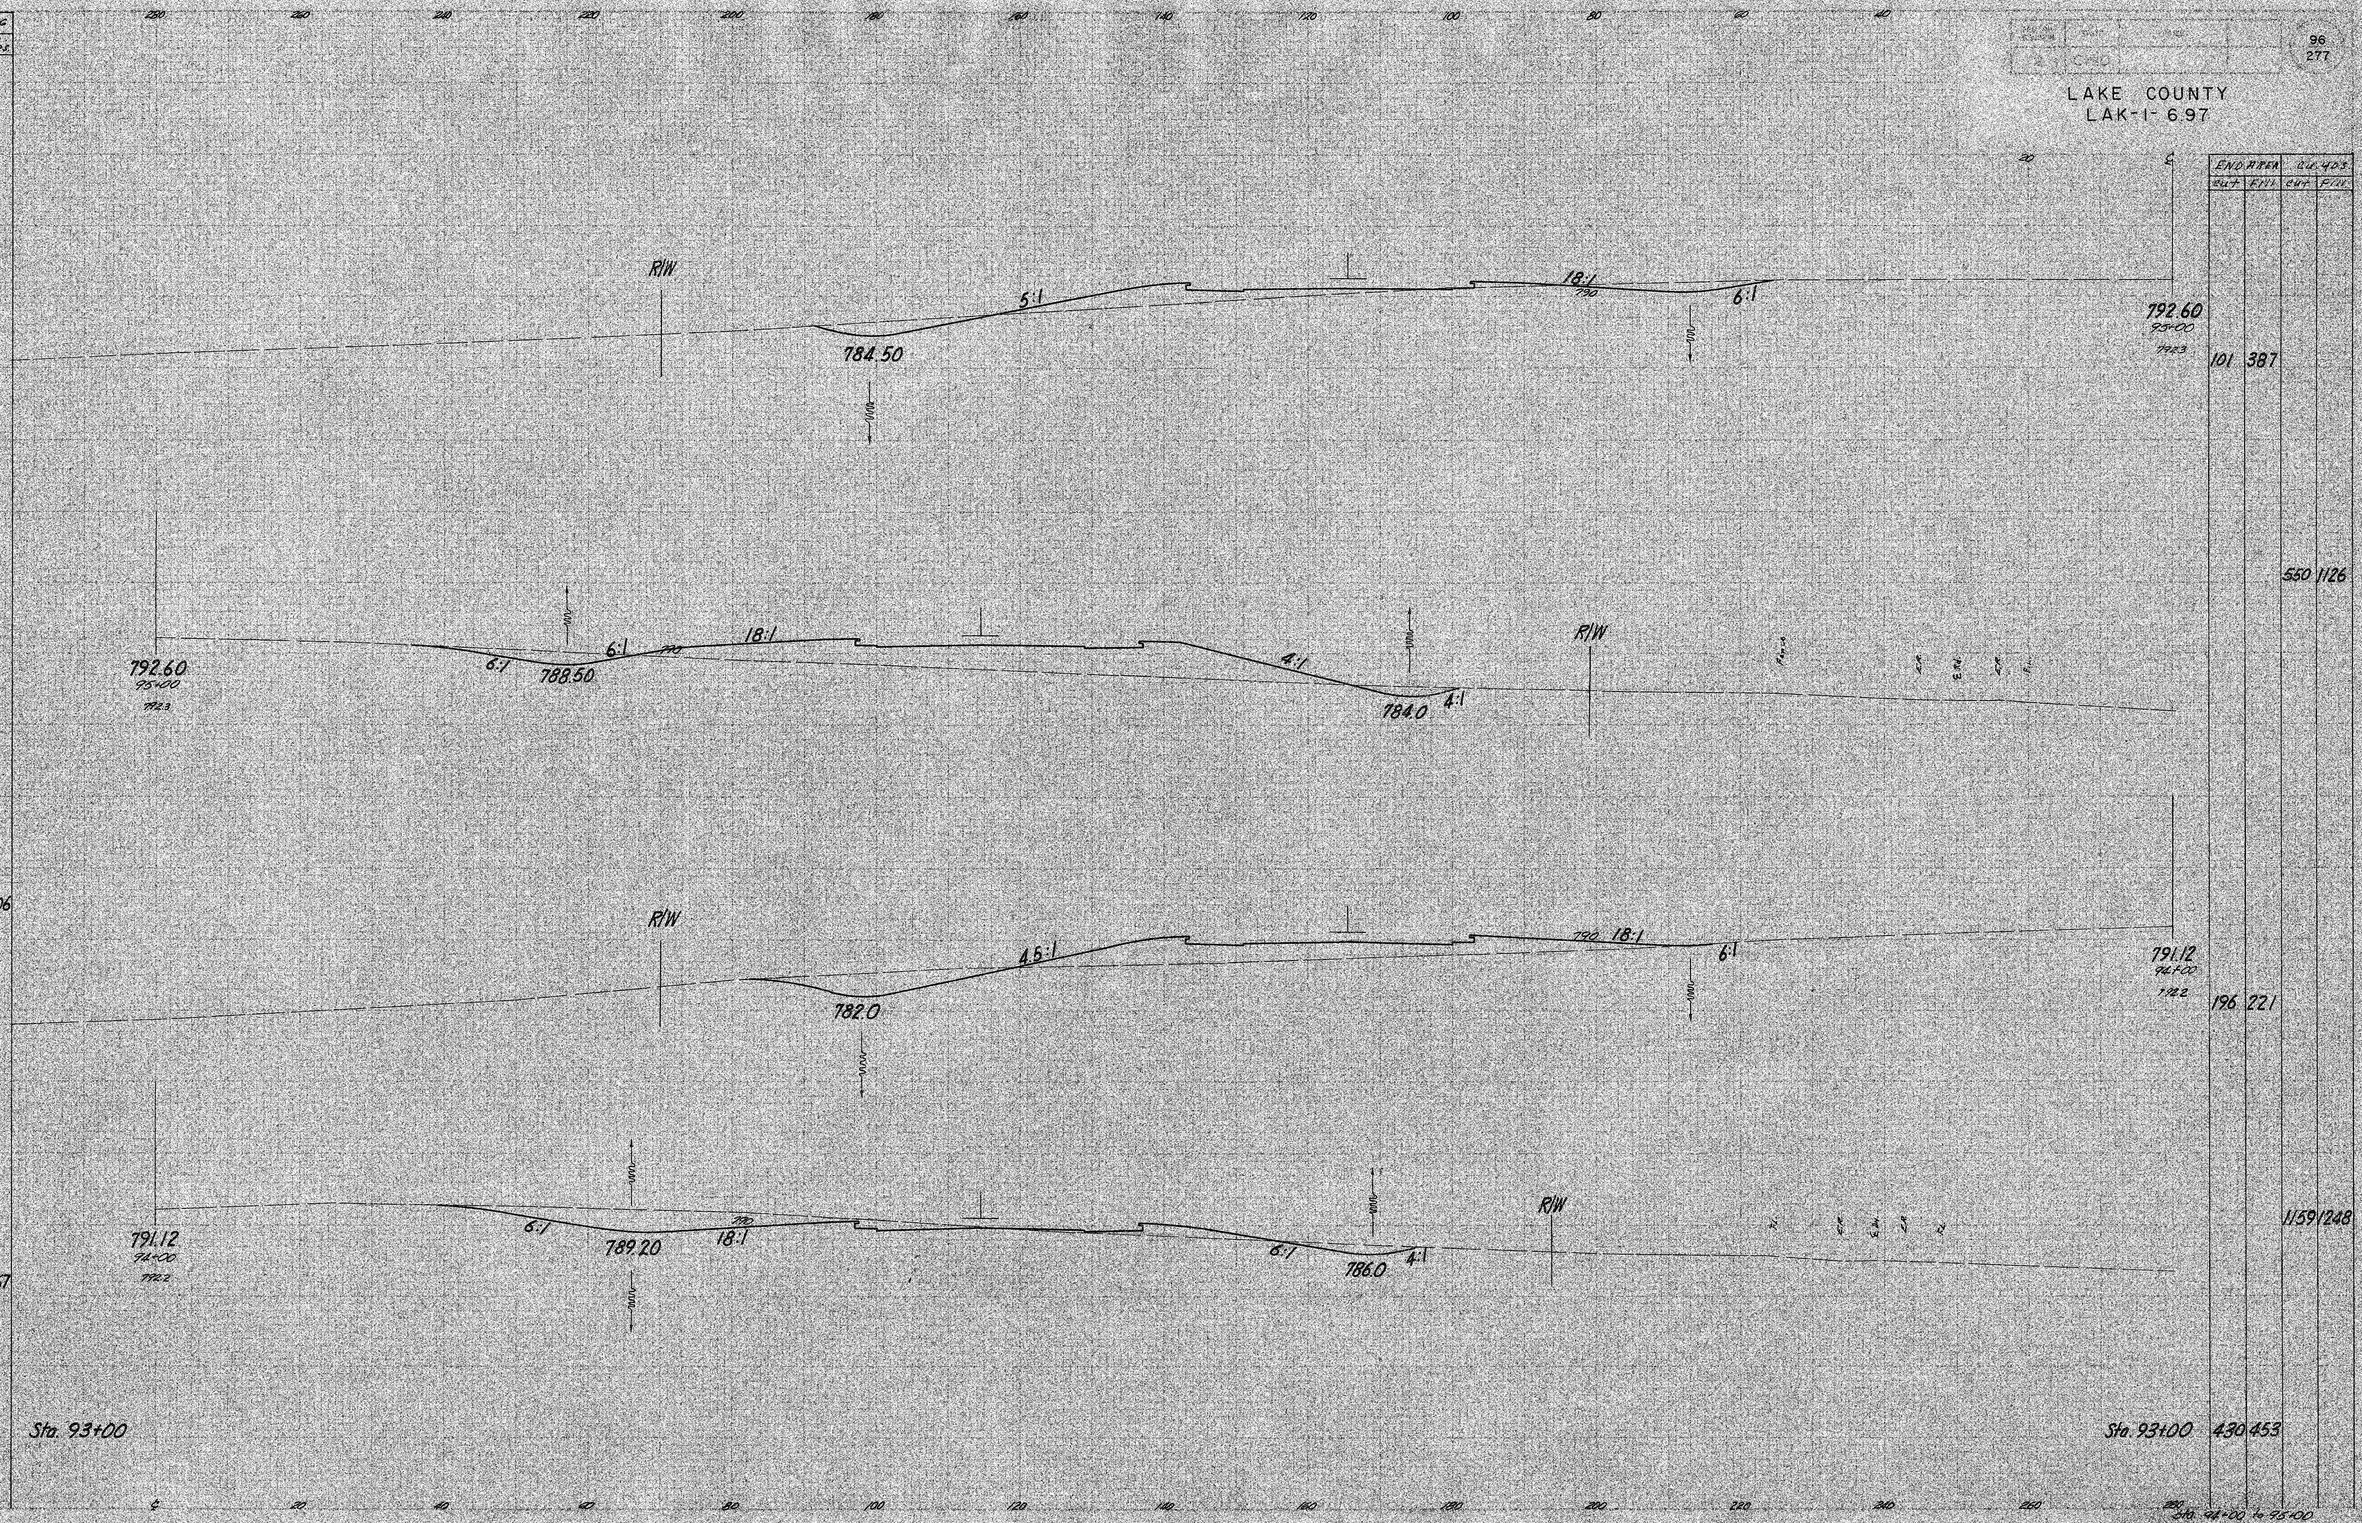
END AREA		CU. YDS	
CUT	FILL	CUT	FILL
101	387		
		550	1126
196	221		
		1159	1248
Sta. 93+00		430	453