


SEEDING 300 280 260 240 220 200 180 160 140 120 100 80 60 40

109
277

LAKE COUNTY
LAK-1- 6.97

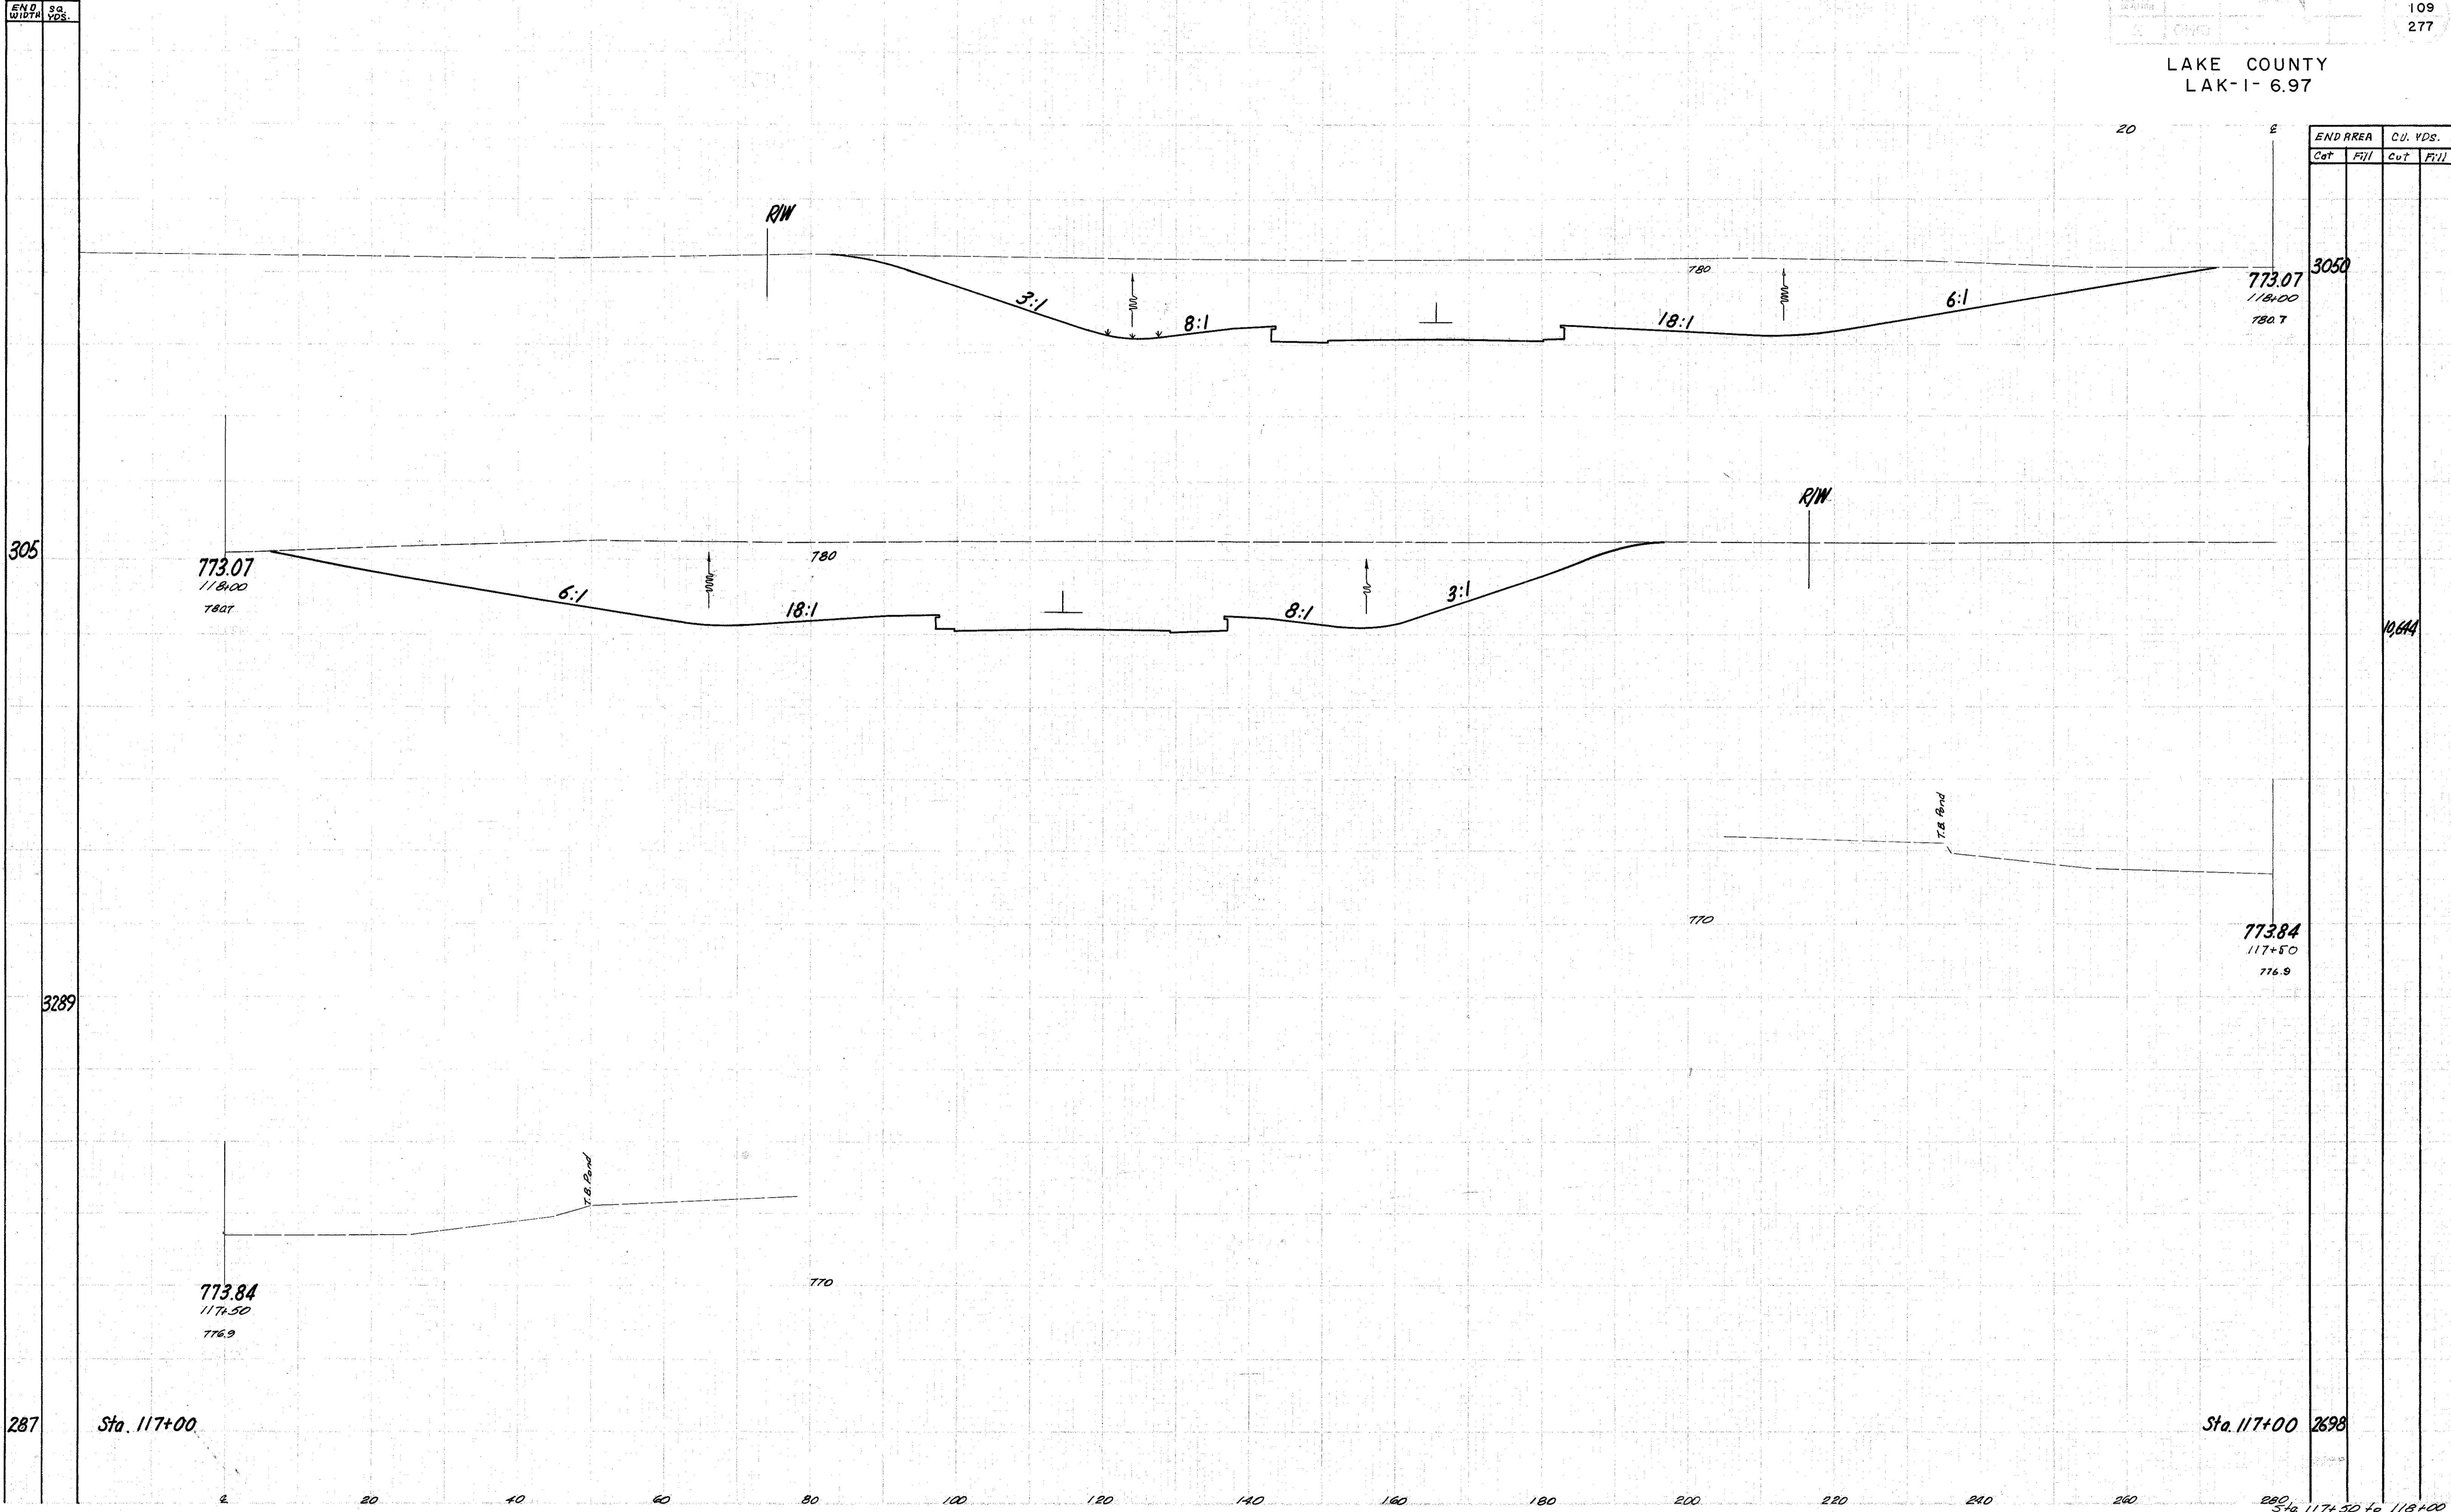

END AREA		CU. YDS.	
Cut	Fill	Cut	Fill

3050			
773.07	118+00		
780.7			

10,644			
--------	--	--	--

773.84	117+50		
776.9			

2698			
------	--	--	--

287 Sta. 117+00

Sta. 117+50 to 118+00