


SEEDING
END
WIDTH
SQ.
YDS.

125
277

LAKE COUNTY
LAK-1-6.97

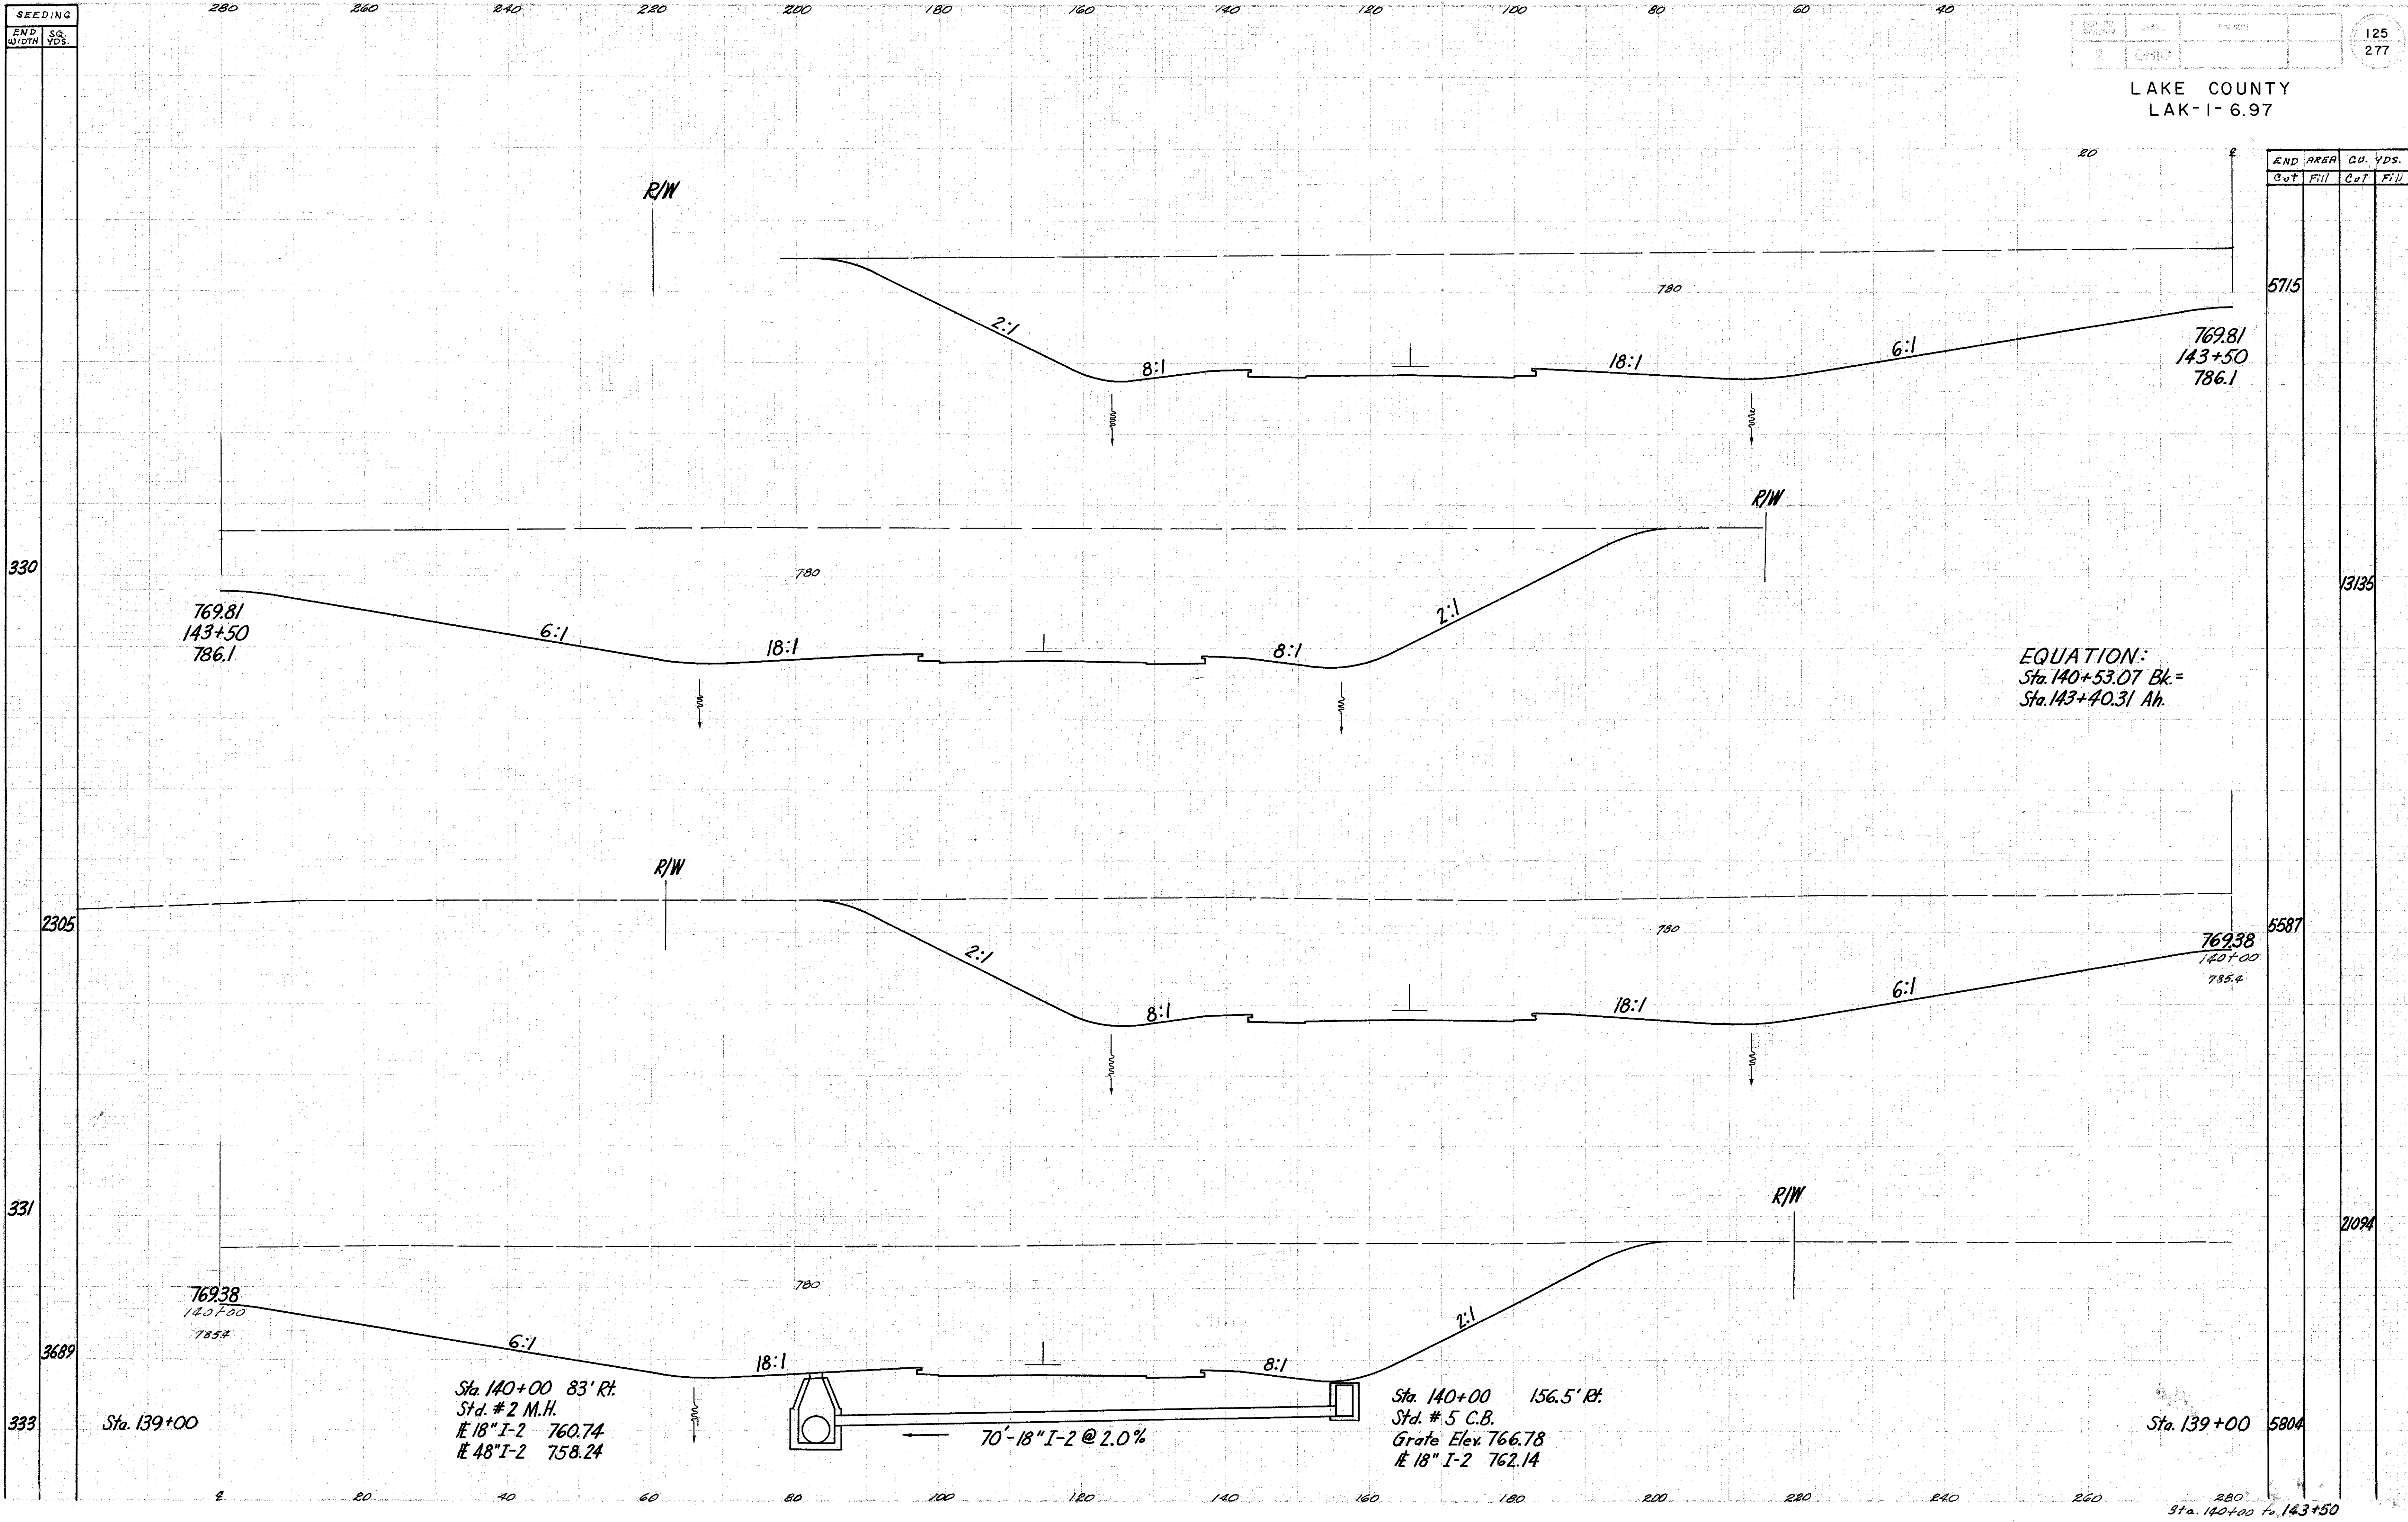

END AREA		CU. YDS.	
Cut	Fill	Cut	Fill

5715			
------	--	--	--

769.81			
143+50			
786.1			

13135			
-------	--	--	--

EQUATION:
Sta. 140+53.07 Bk. =
Sta. 143+40.31 Ah.

5587			
------	--	--	--

769.38			
140+00			
785.4			

21094			
-------	--	--	--

5804			
------	--	--	--

Sta. 139+00

Sta. 140+00 83' Rt.
Std. #2 M.H.
18" I-2 760.74
48" I-2 758.24

Sta. 140+00 156.5' Rt.
Std. #5 C.B.
Grate Elev. 766.78
18" I-2 762.14

70'-18" I-2 @ 2.0%

Sta. 140+00 to 143+50