LAKE COUNTY
LAK 91 -(0.00)-(2.38)

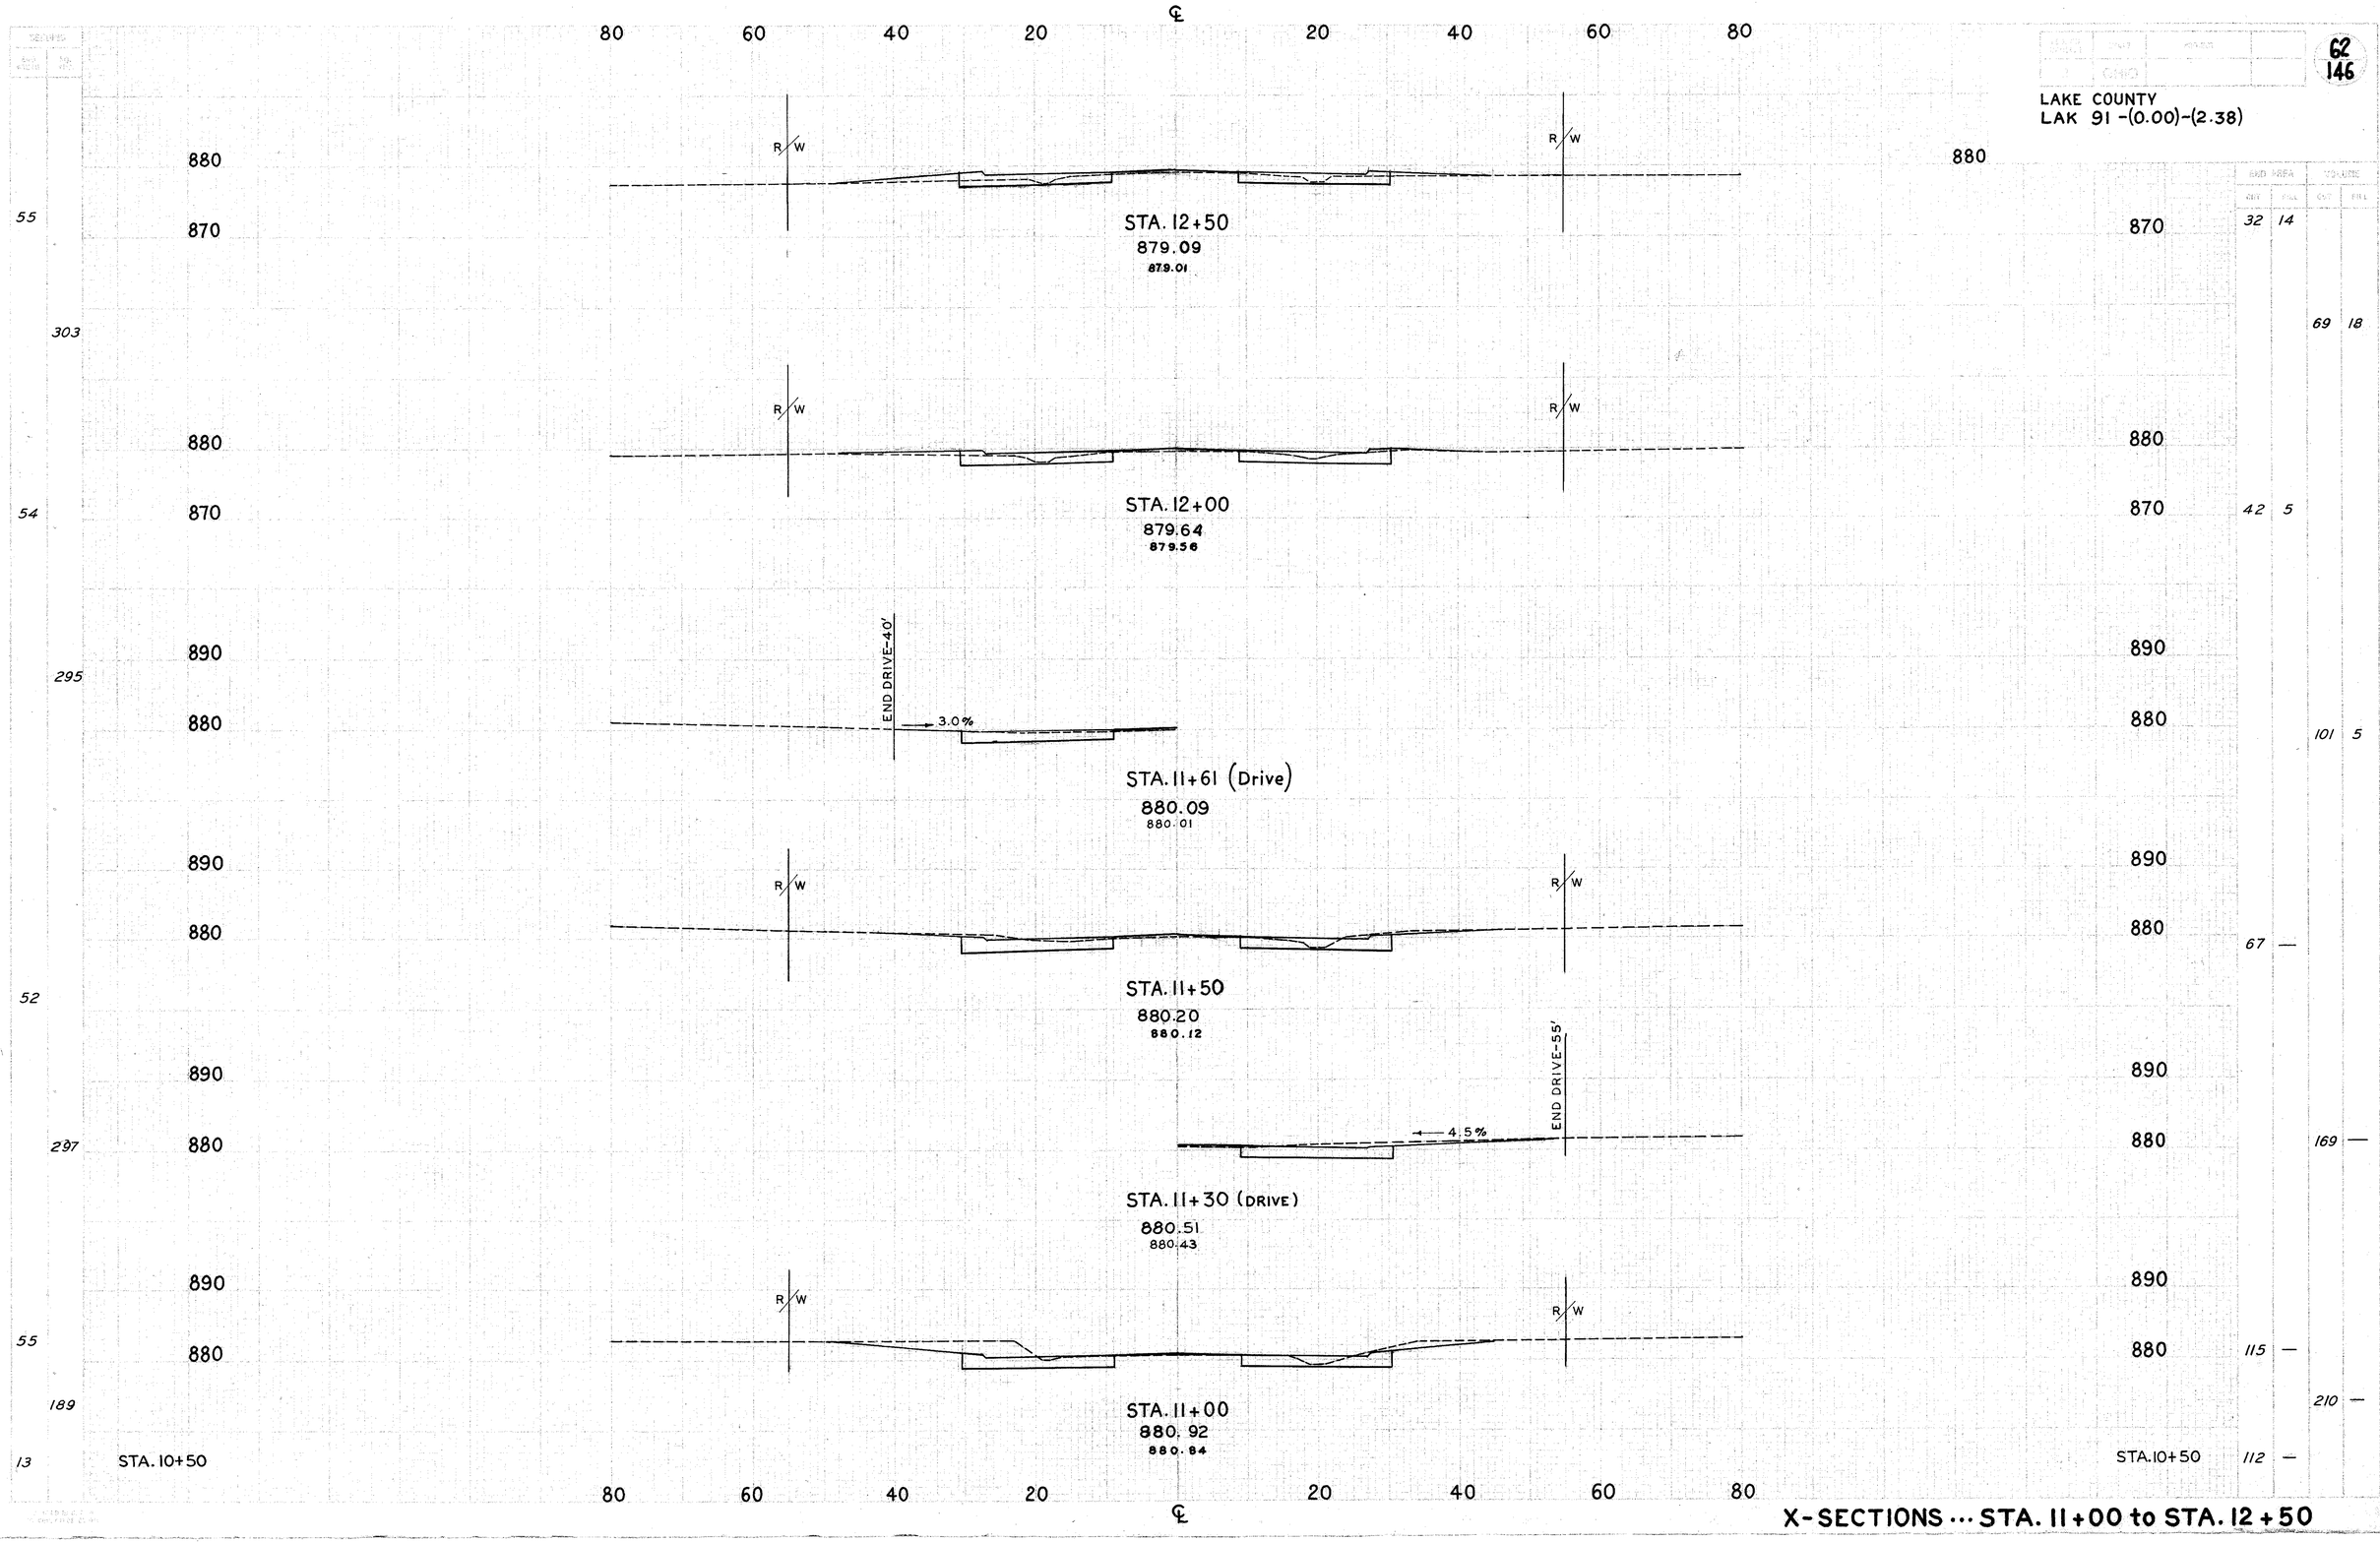

X-SECTIONS ··· STA. 11+00 to STA. 12+50