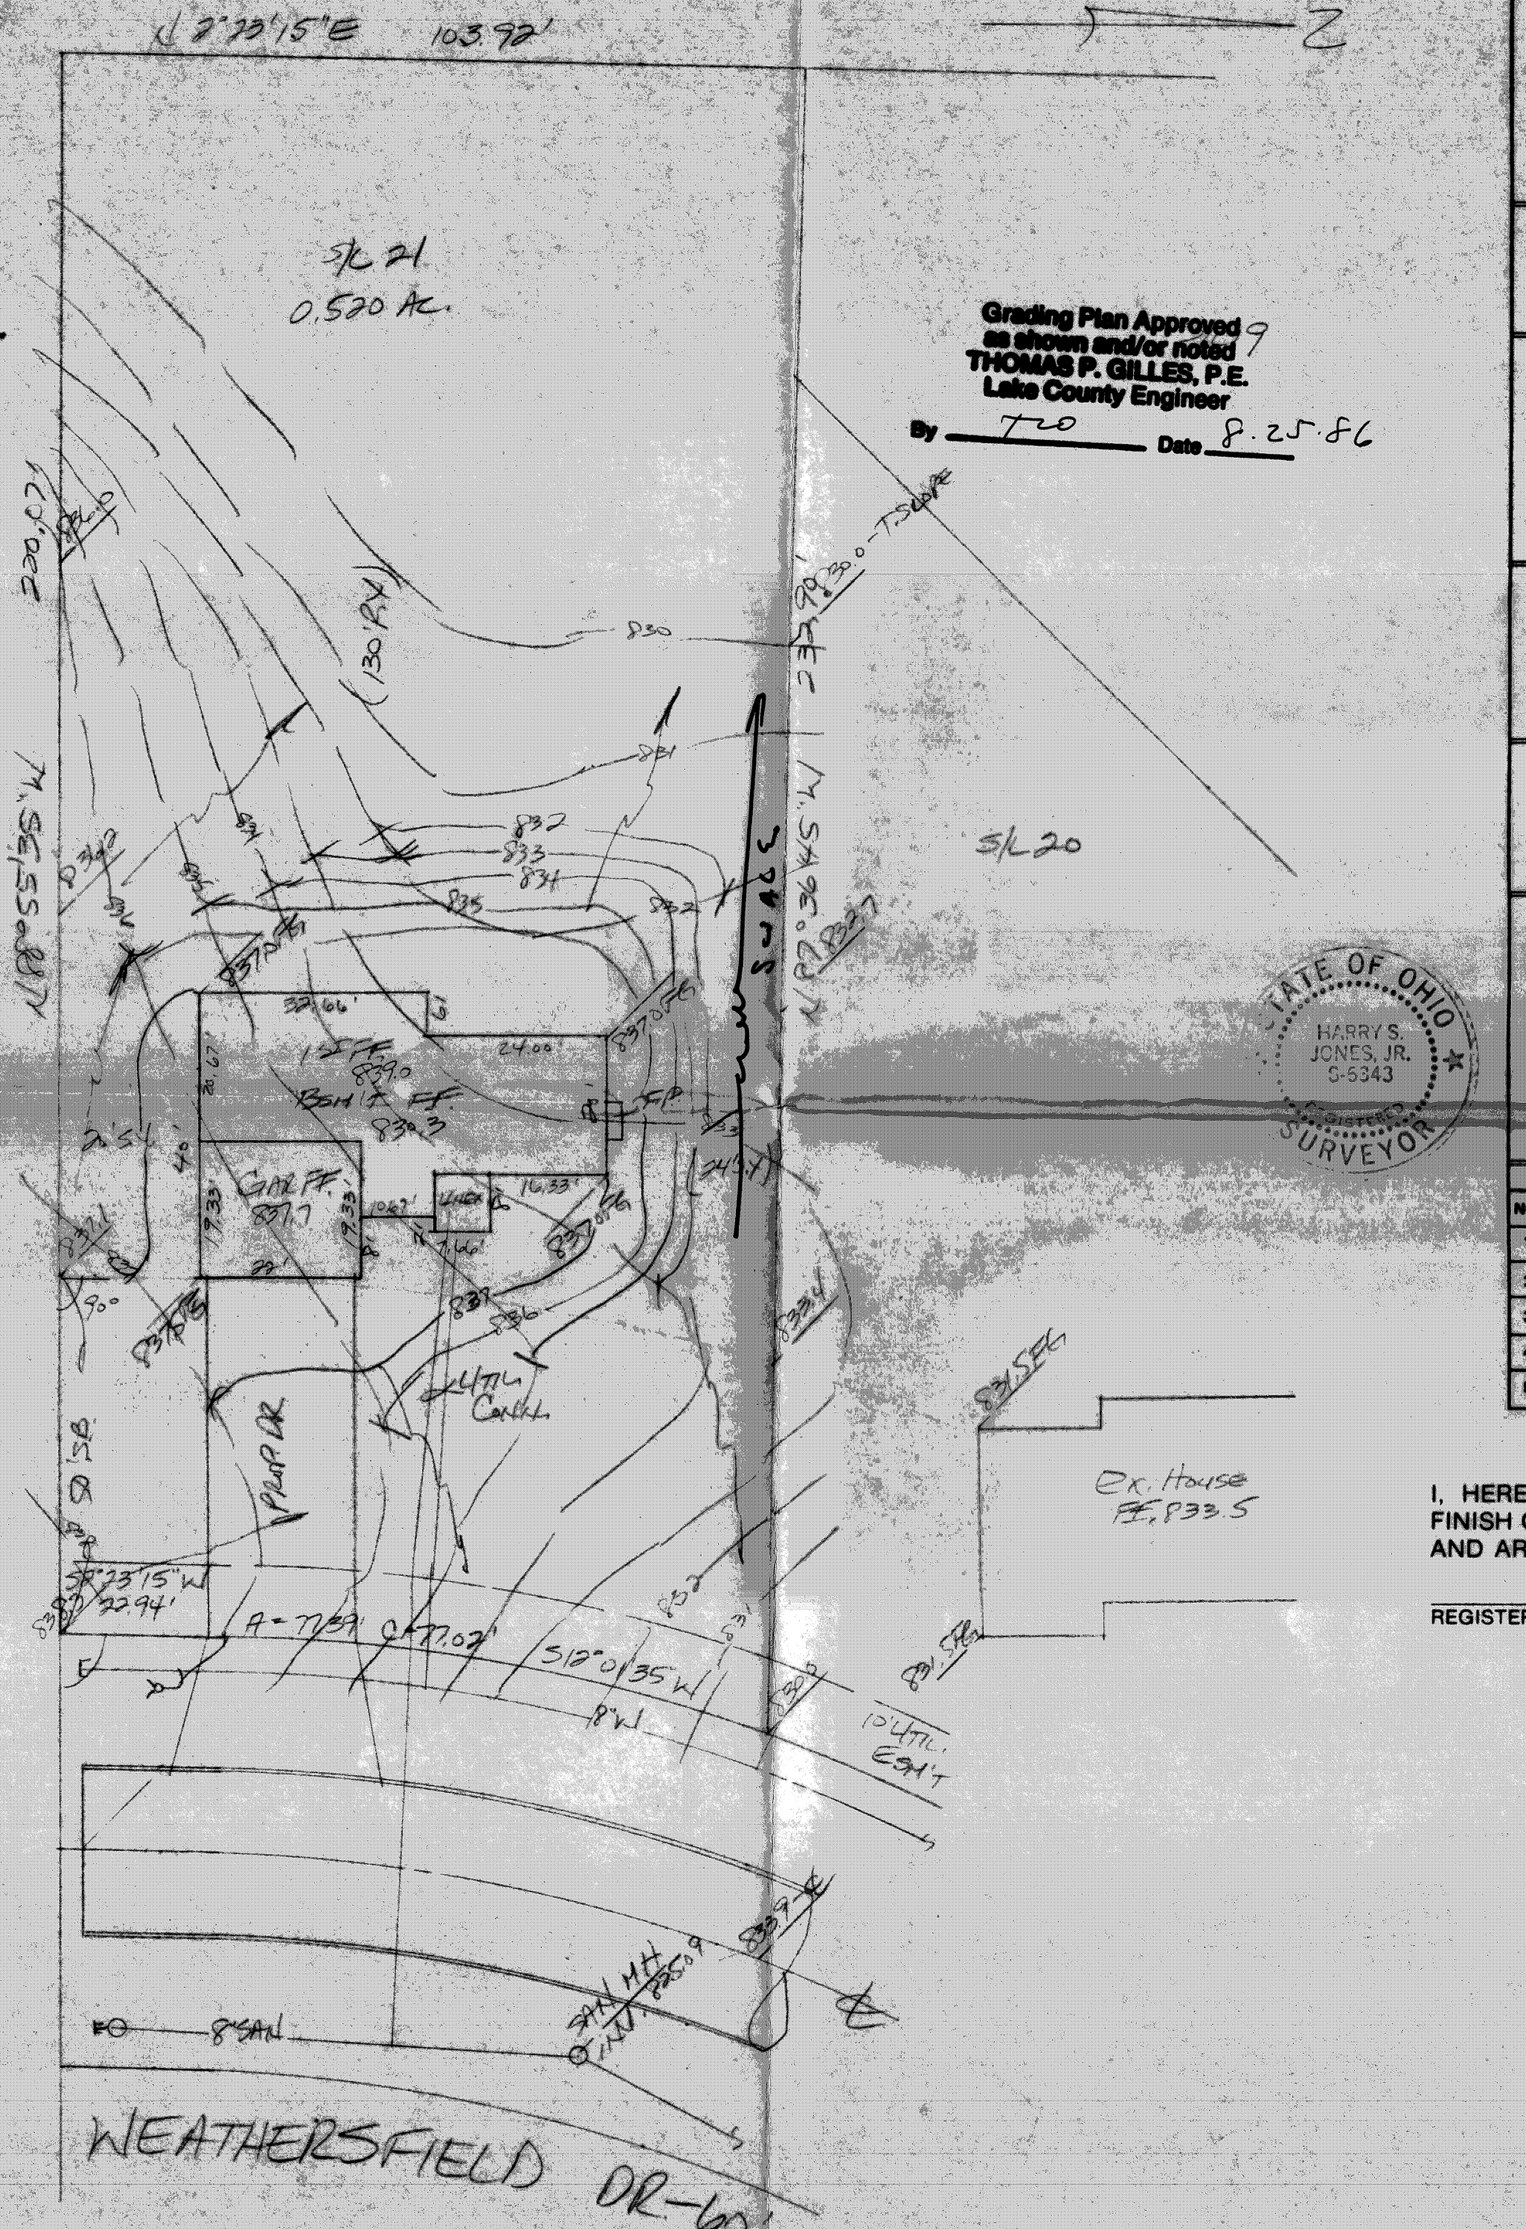
N 2°33'15" E 103.92'
S/L 21
0.520 Ac.
230.02'
N 87°55'55" W
(130 R/W)
830
831
832
833
834
835
836
837
837.0 F/F
32.66'
24.00
30.67'
1 STY F.F. 839.0
BSMT F.F. 838.3
GAR F.F. 837.7
19.33'
28'
16.33'
7.46'
24.00'
90°
837.0 F/P
837.0 F/P
837.0 F/P