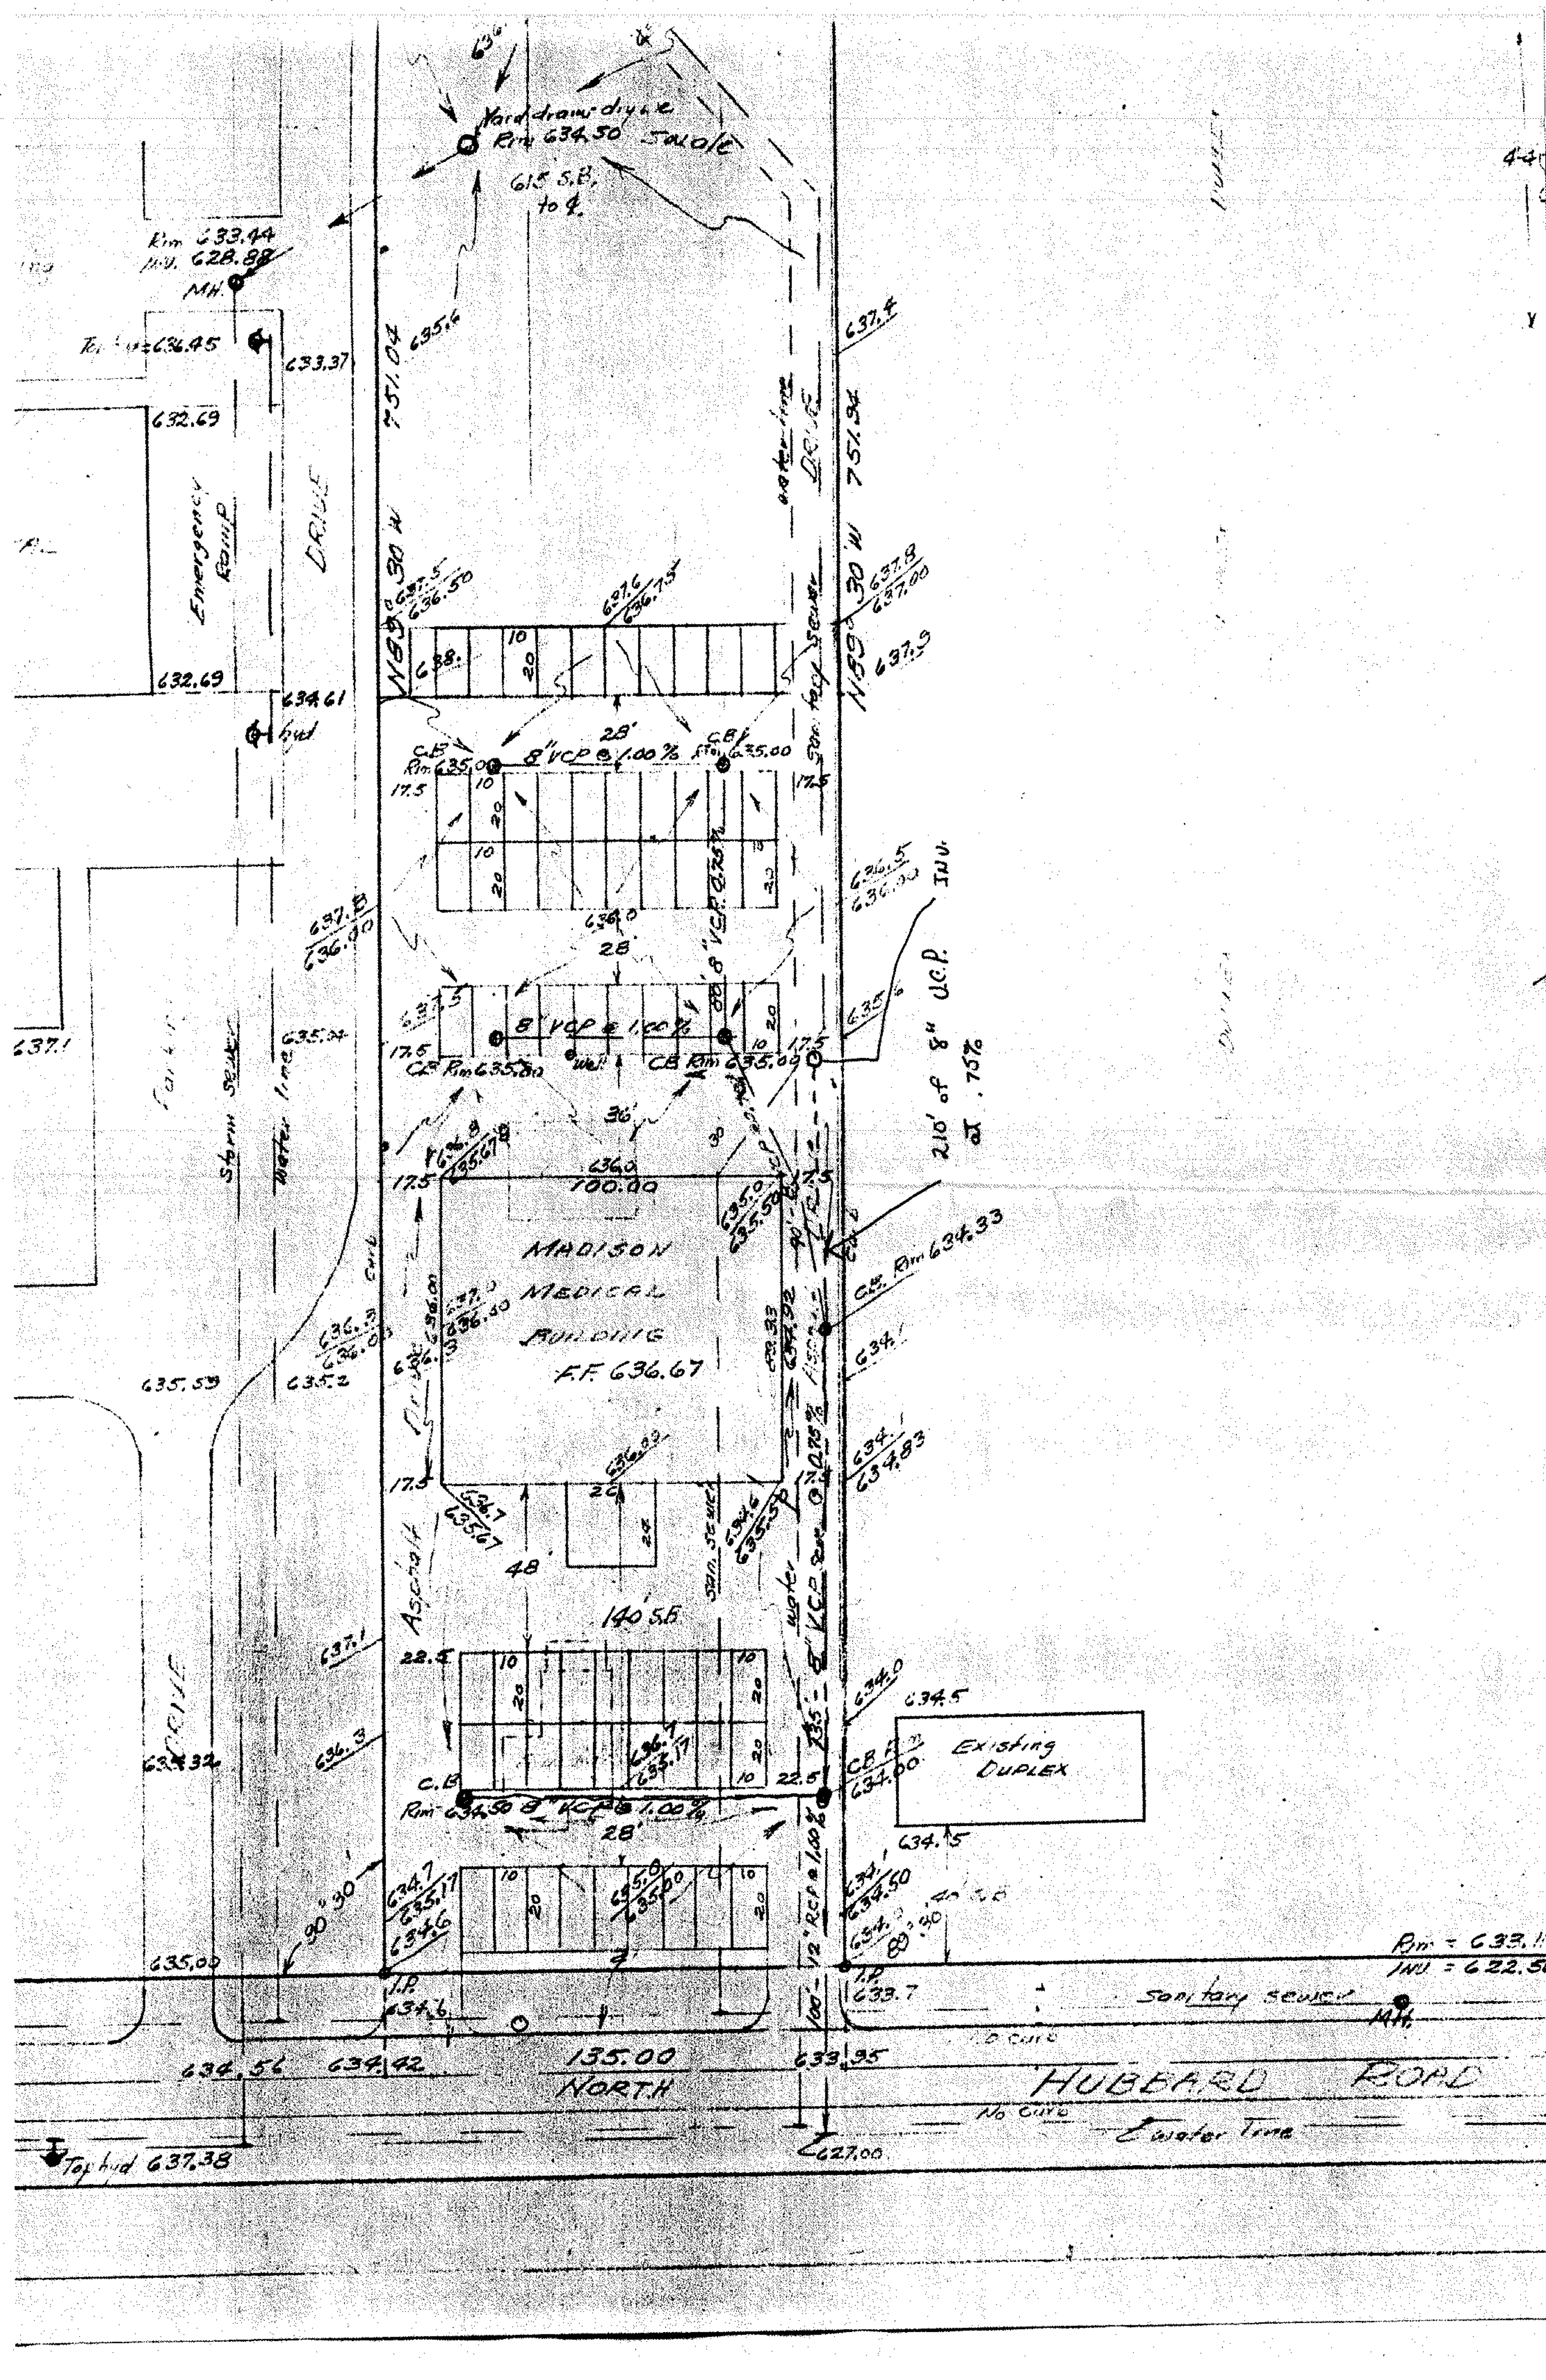

Yard drain dyke Rim 634.50 SOLOLE
615 S.B. to ℄
Rim 633.44
INV. 628.88
MH.
633.37
632.69
Emergency Ramp
DRIVE
N89°30'W 751.04
N89°30'W 751.34
634.61
hyd
8" VCP @ 1.00%
8" VCP @ 0.75%
C.B. Rim 635.00
28'
36'
210' of 8" V.C.P. @ .75%
INV.
C.B. Rim 634.33
Storm sewer
Water line
Sanitary sewer
MADISON MEDICAL BUILDING F.F. 636.67
100.00
48
140' S.B.
Asphalt
Existing DUPLEX
C.B. Rim 634.50
135.00 NORTH
HUBBARD ROAD
Rim = 633.1
INV = 622.5
MH.
No curb
Water line
Top hyd 637.38
634.56
634.42
633.95
635.00
627.00