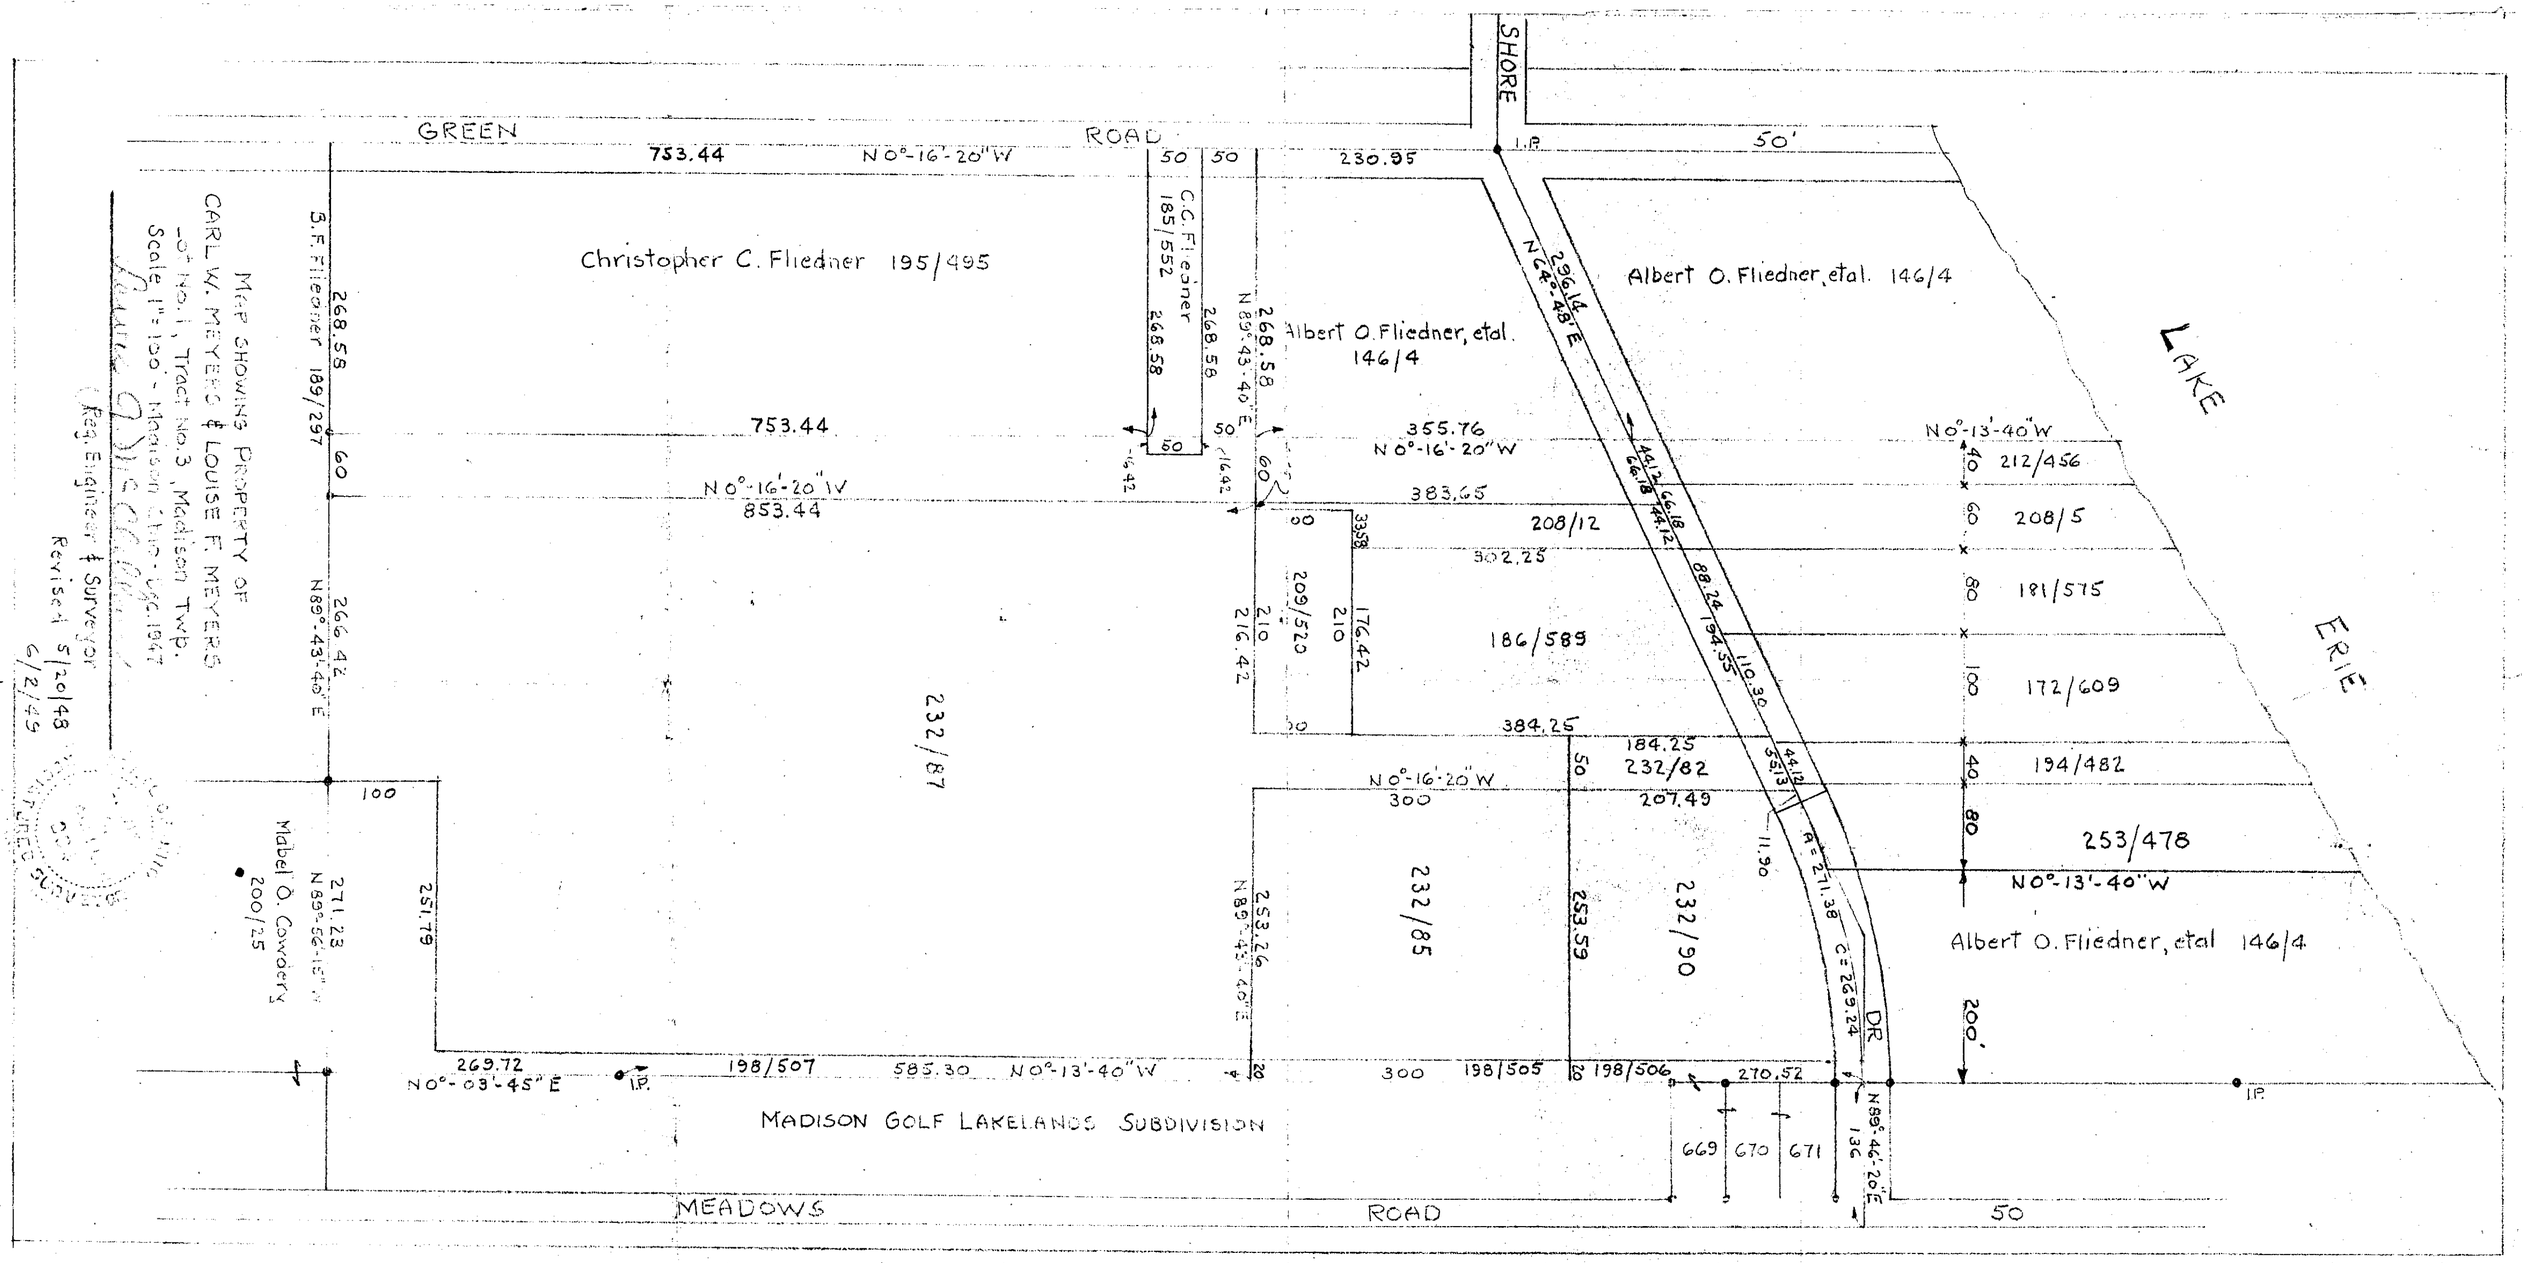
GREEN ROAD
753.44 N0°-16'-20"W
SHORE
I.P.
50'
230.95
50 50
C.C.Fliedner 185/552
268.58
N89°-43'-40"E
Christopher C. Fliedner 195/495
Albert O. Fliedner, etal. 146/4
296.14 N24°-48'E
LAKE ERIE
753.44 N0°-16'-20"W 853.44
355.76 N0°-16'-20"W
383.65
208/12
302.25
209/520
210
216.42
176.42
186/589
384.25
184.25
232/82
207.49
232/87
232/85
232/90
253.59
253.26 N89°-43'-40"E
266.42 N89°-43'-40"E
S.F. Fliedner 189/297
MAP SHOWING PROPERTY OF CARL W. MEYERS & LOUISE F. MEYERS
-Sub No.1, Tract No.3, Madison Twp.
Scale 1"=100' - Madison Twp. - Dec. 1947
Reg. Engineer & Surveyor
Revised 5/20/48 6/2/48
Mabel O. Cowdery 200/25
271.23 N89°-56'-15"W
251.79
269.72 N0°-03'-45"E
I.P.
198/507
585.30 N0°-13'-40"W
300
198/505
198/506
270.52
N89°-44'-20"E 136
669 670 671
MADISON GOLF LAKELANDS SUBDIVISION
MEADOWS ROAD
50
N0°-13'-40"W
212/456
208/5
181/575
172/609
194/482
253/478
Albert O. Fliedner, etal 146/4
200'
DR
A=211.38 C=229.24
11.90
44.12 66.18 44.12
88.24 94.35 110.30
35.13