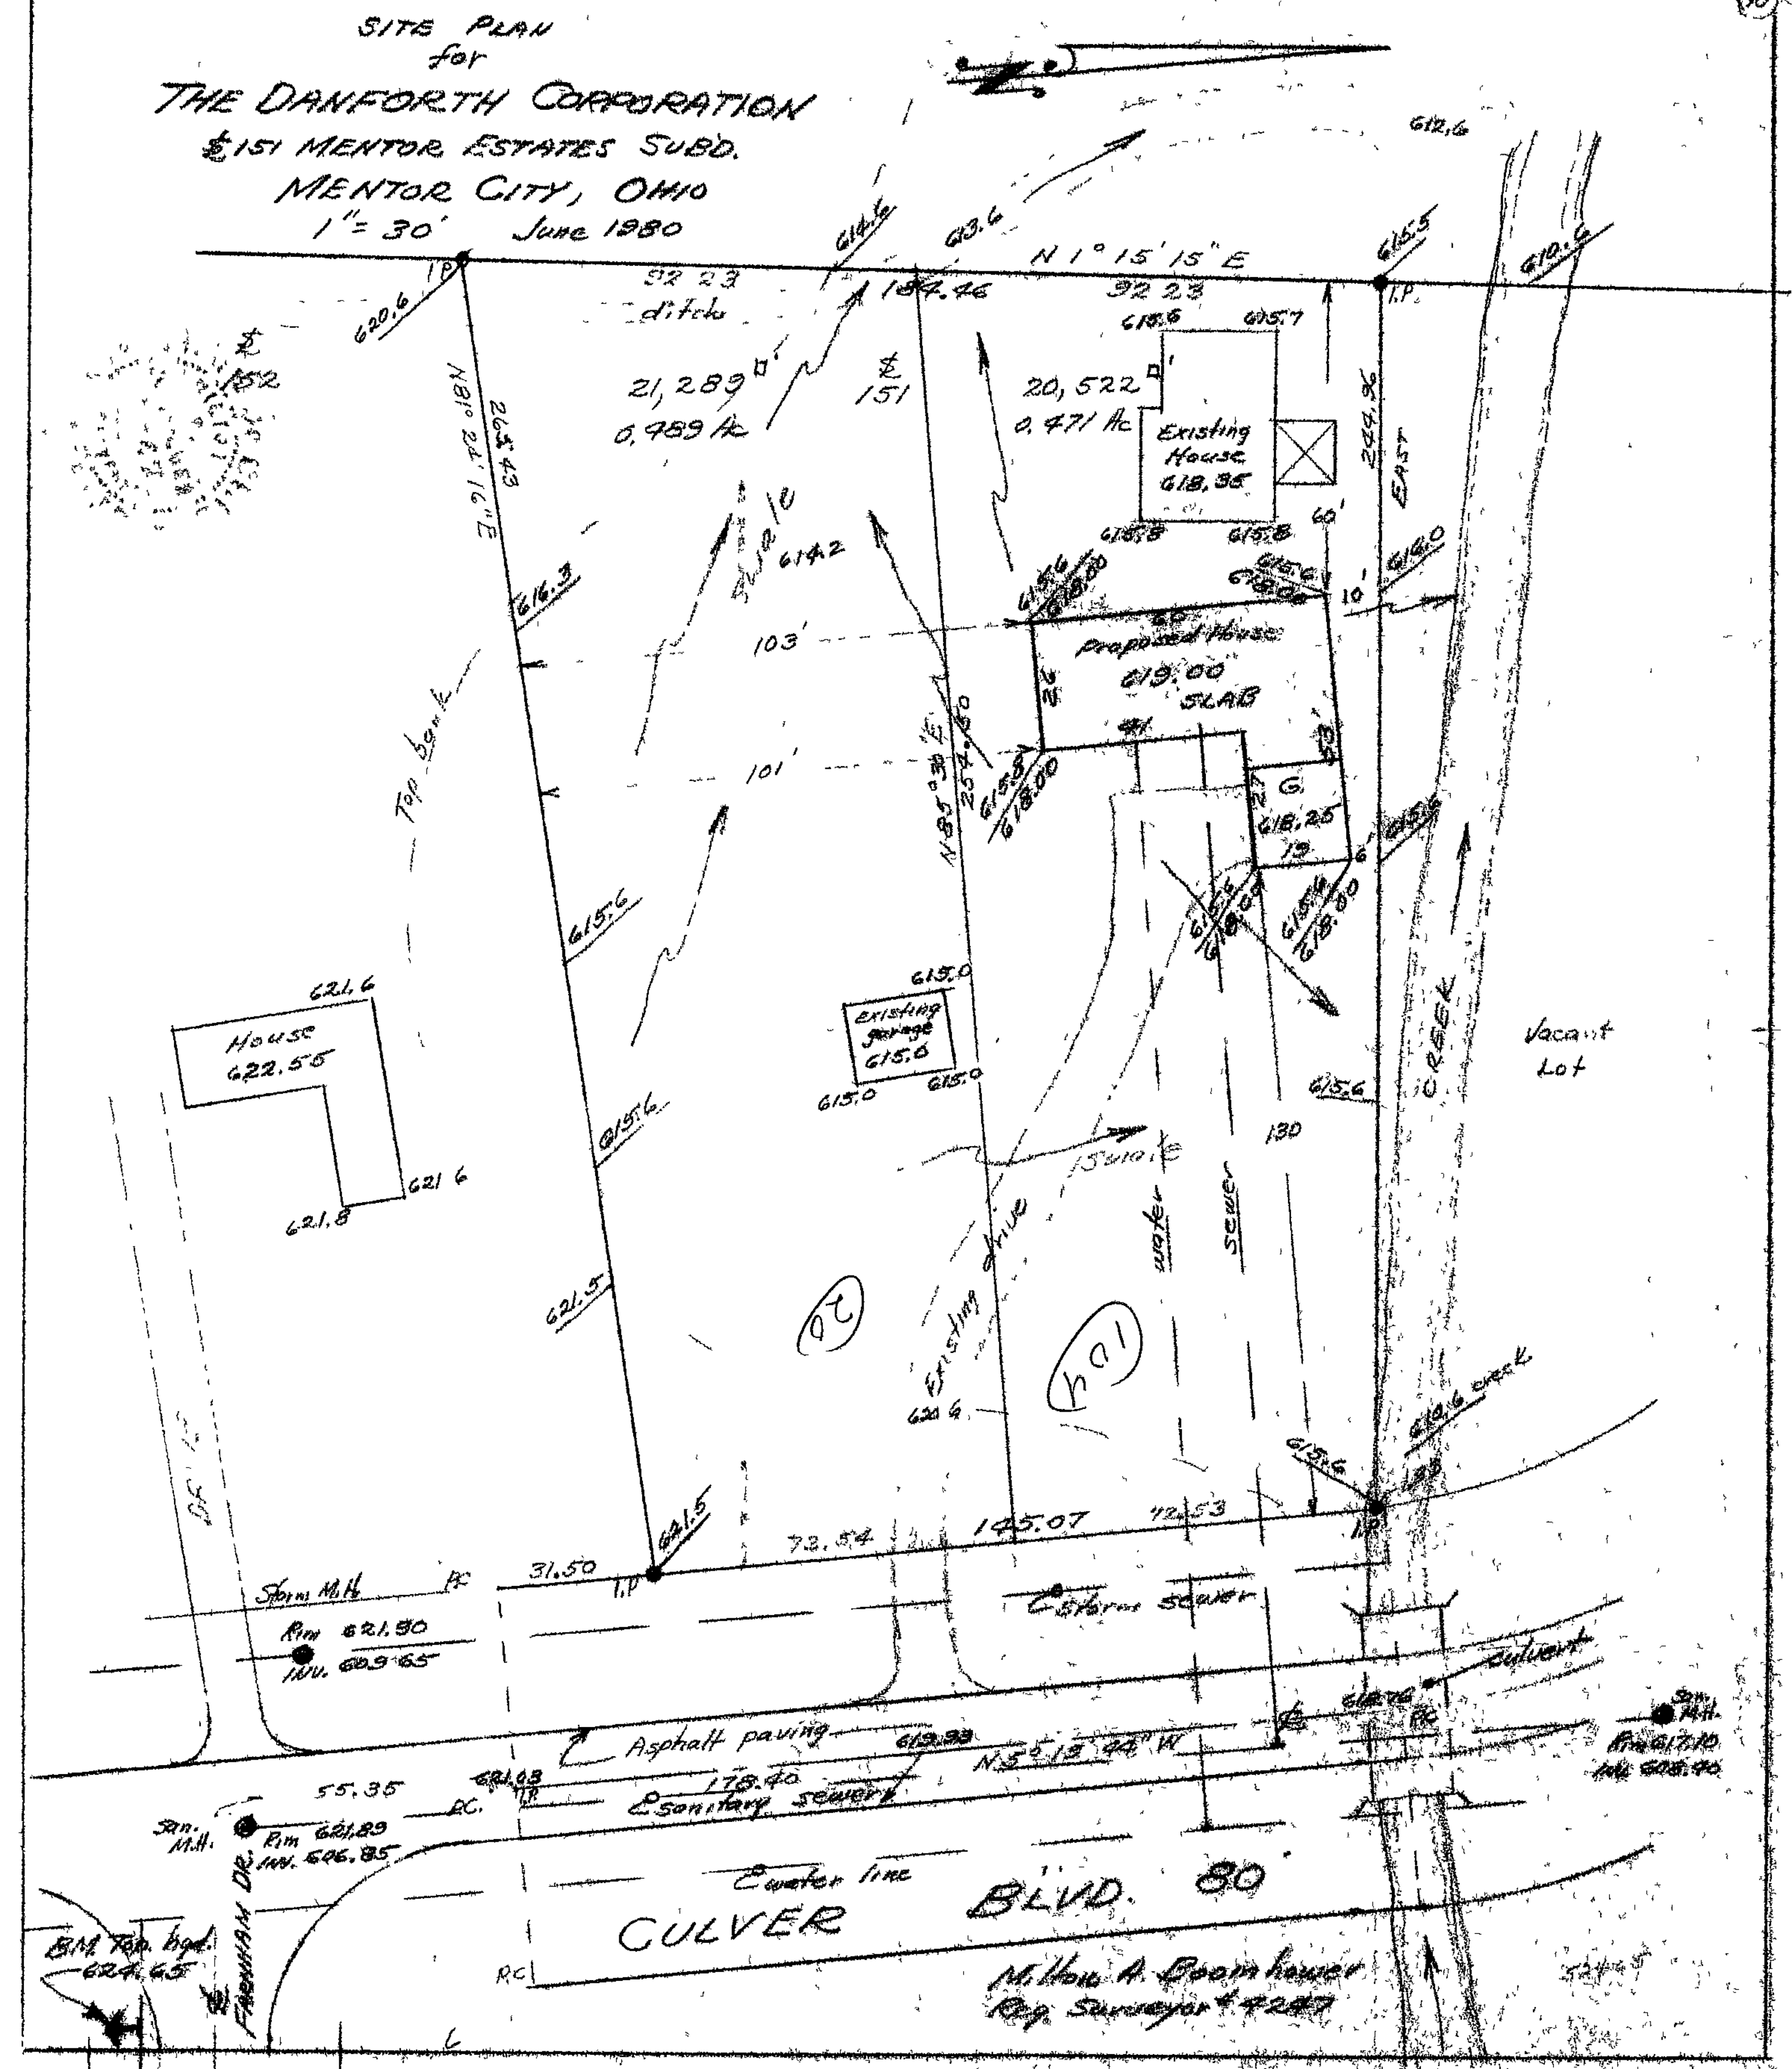
SITE PLAN
for
THE DANFORTH CORPORATION
℄151 MENTOR ESTATES SUB'D.
MENTOR CITY, OHIO
1" = 30' June 1980
N 1° 15' 15" E
184.46
92.23
92.23
ditch
I.P.
620.6
614.6
613.6
615.5
610.6
612.6
℄ 152
℄ 151
21,289 □'
0.489 Ac
20,522 □'
0.471 Ac
N 81° 24' 16" E
263.43
N 85° 38' E
254.50
244.96
EAST
Existing House 618.35
615.6
615.7
615.8
615.8
60'
10'
616.0
616.3
614.2
Swale
103'
101'
Proposed House 619.00 SLAB
618.00
41
G. 618.25
6'
615.6
Top bank
House 622.55
621.6
621.6
621.8
615.6
615.6
621.5
621.5
615.0
existing garage 615.0
615.0
615.0
Swale
Existing drive
water
sewer
130
CREEK
Vacant Lot
615.6
620.6
615.6
610.6 creek
31.50
72.54
145.07
72.53
I.P.
Storm M.H.
PC
Rim 621.90
INV. 609.65
℄ storm sewer
culvert
Asphalt paving
619.93
N 5° 13' 44" W
621.03
178.40
55.35
PC.
℄ sanitary sewer
San. M.H.
Rim 621.89
INV. 606.85
San. M.H.
Rim 617.10
INV. 608.40
℄ water line
CULVER BLVD. 80'
FARNHAM DR.
B.M. Top. hyd. 624.65
RC
Milton A. Boomhower
Reg. Surveyor # 7247
20
104