FHWA REGION	STATE	PROJECT	
5	OHIO		

152
171

LAKE COUNTY
LAK-2-0.00

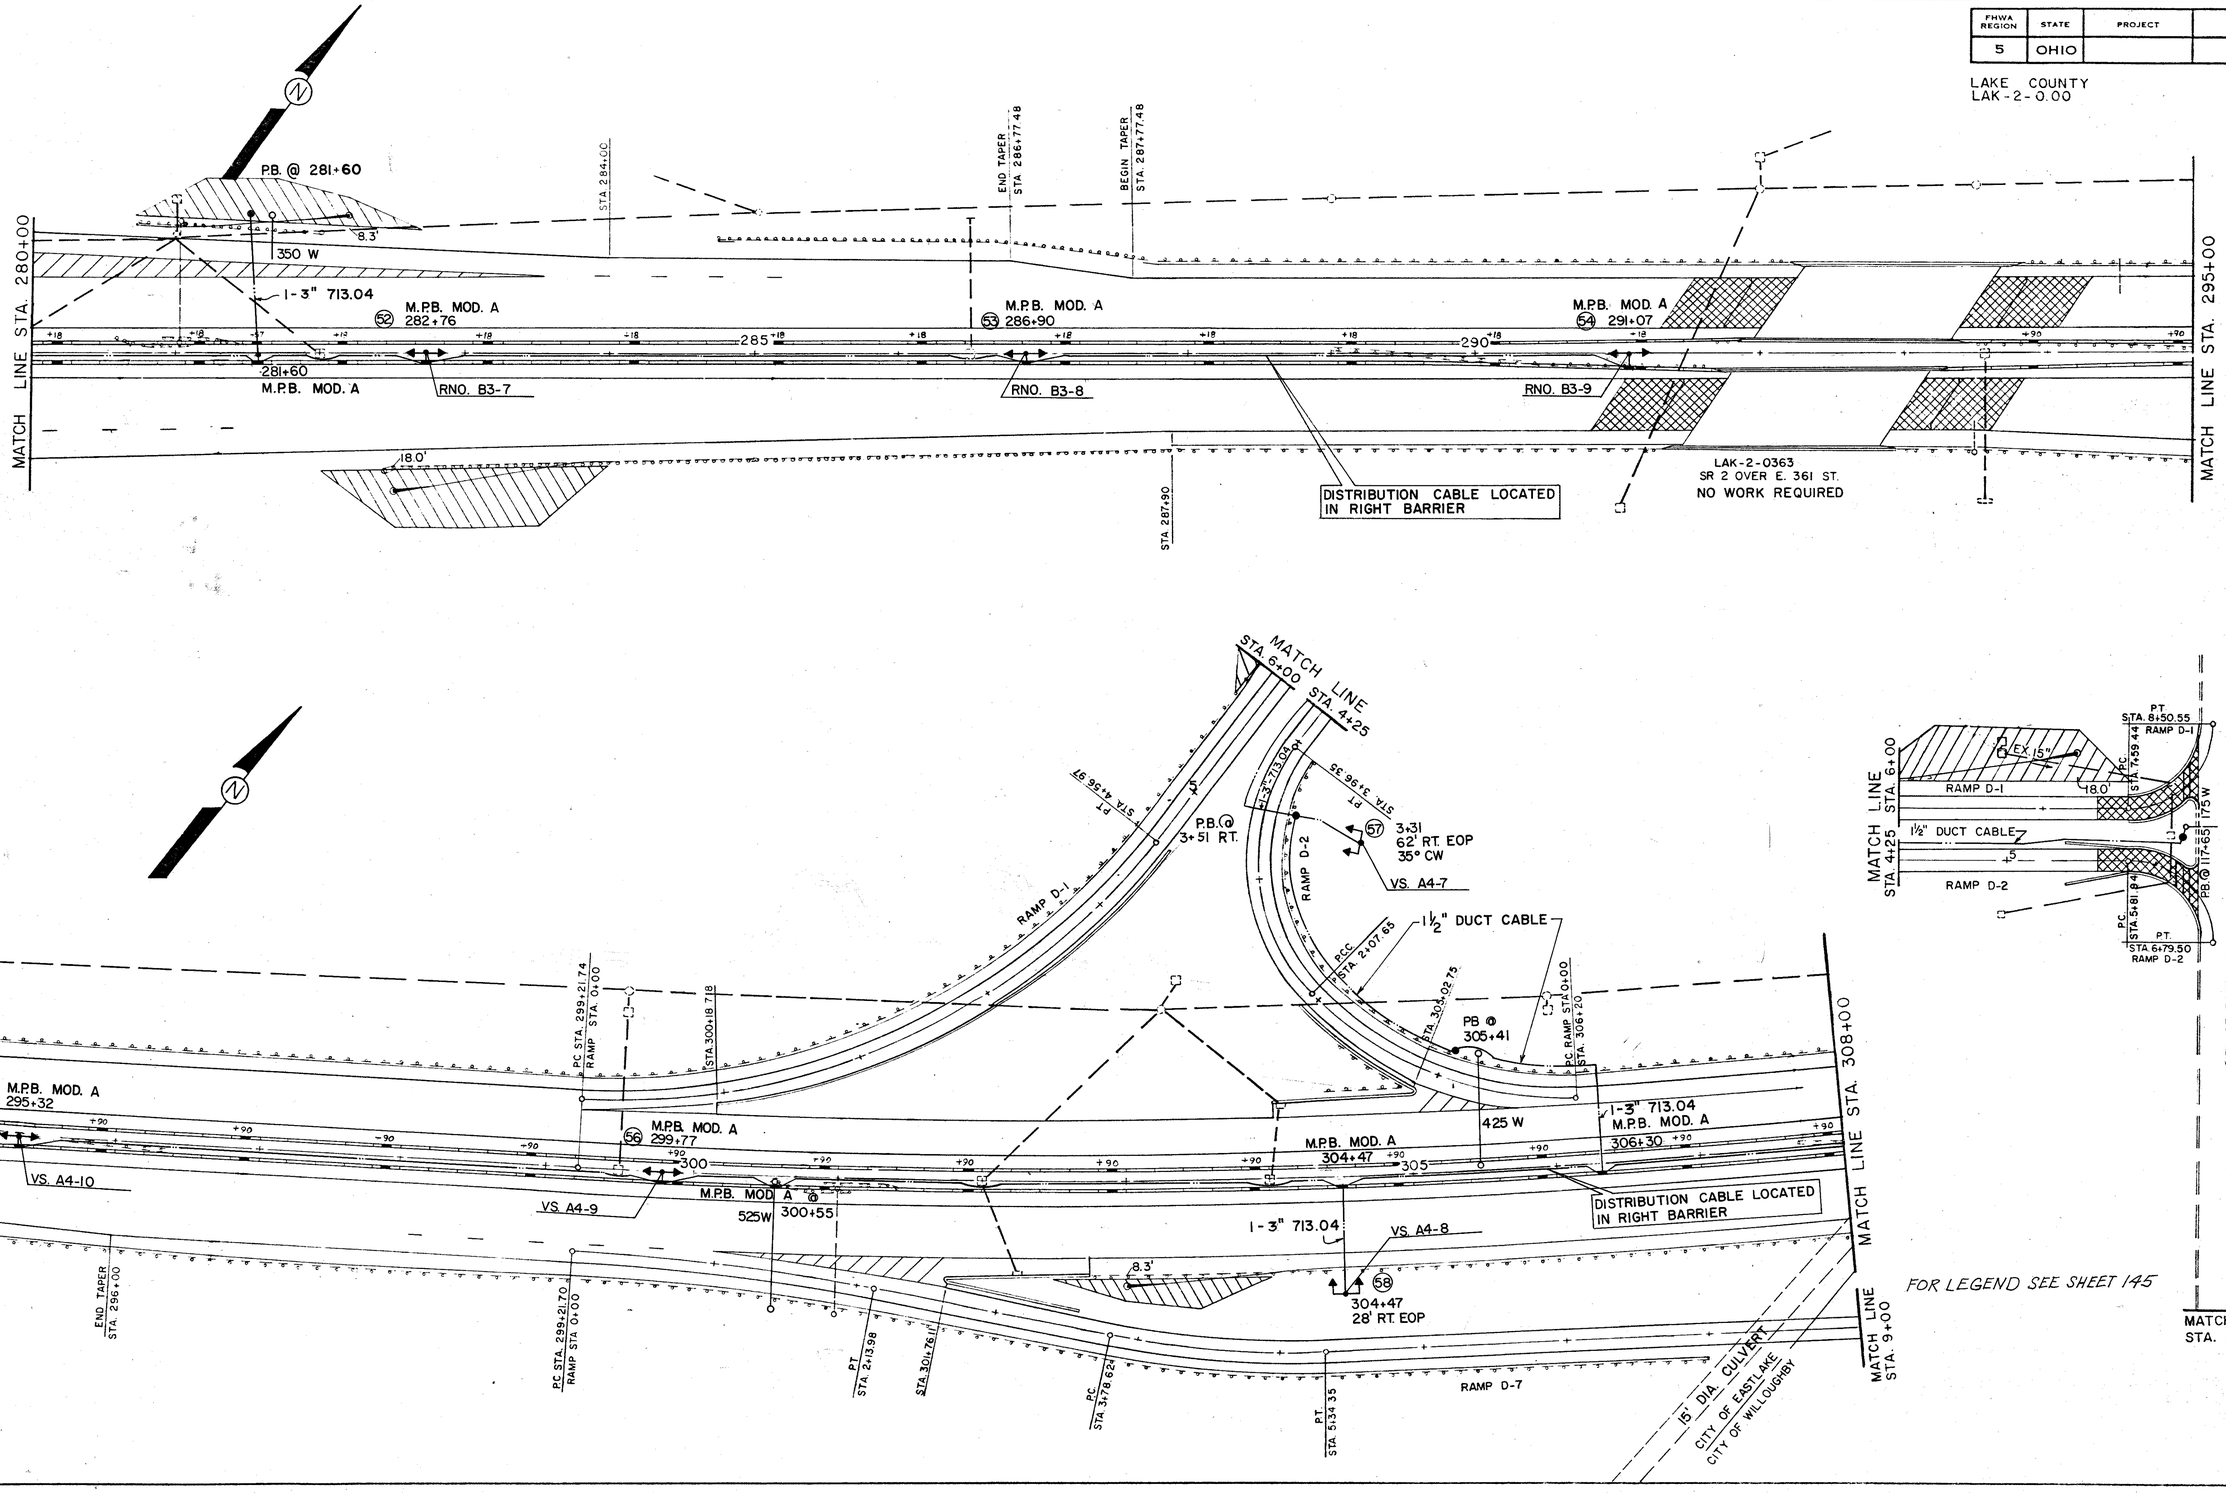

FOR LEGEND SEE SHEET 145

STA. 280+00 TO STA. 308+00