LAKE COUNTY
LAK.-2-0.00

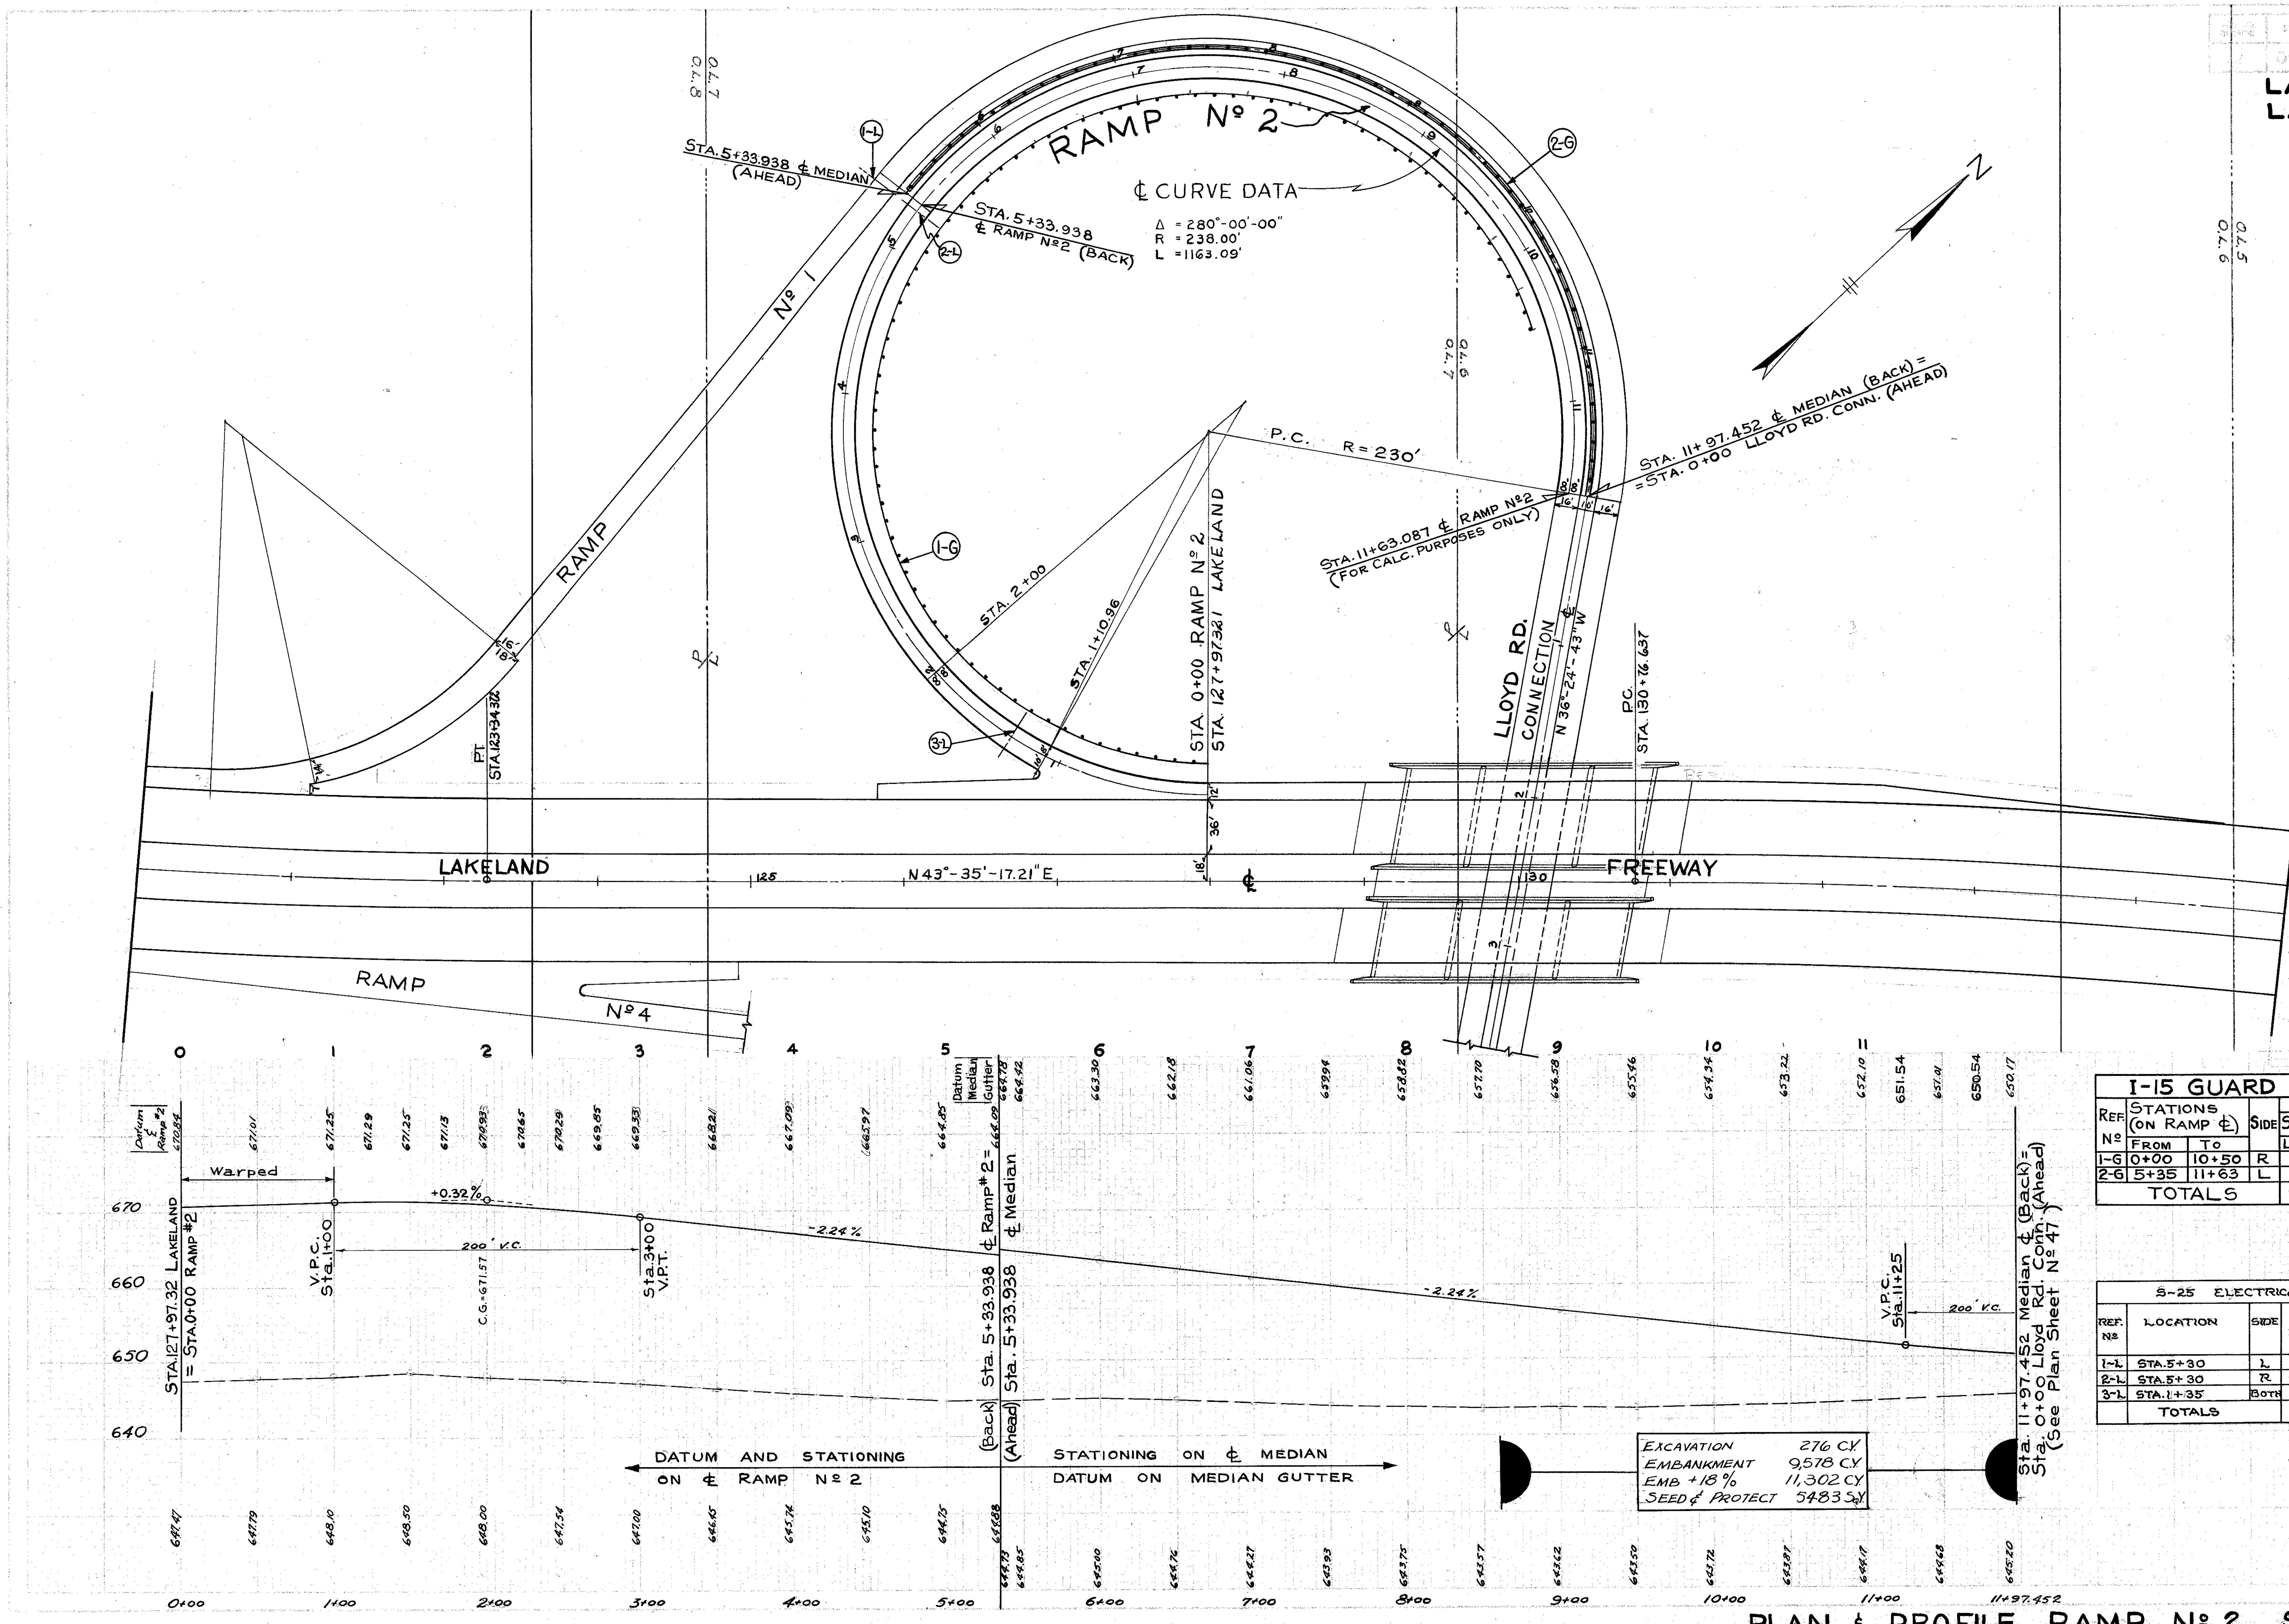

STORM SEWERS FOR SHEET № 29

REF. №	STATION FROM	STATION TO	SIDE	I-2 LIN. FT. UNDER PAV'T. M6.5b OR M6.8b 15"	I-2 LIN. FT. M6.4C 15"	I-2 LIN. FT. UNDER PAV'T M6.6b OR M6.8b 24"	I-2 LIN. FT. SEC. M-6.8b or SEC. M6.6b 24"	I-2 LIN. FT. SEC. M-6.8b or SEC. M6.6b 27"	I-2 LIN. FT. M6.6C 27"	I-5 EACH 25° BEND M6.4C	I-5 EACH 30° BEND M6.4C	I-5 EACH 15"x15"x6" TEE M6.5b OR M6.8b	I-8 EACH STD. M.H. #1	I-8 EACH STD. M.H. #2 WITHOUT DROP	I-8 EACH SPEC. COM. #5 C.B. M.H.	I-8 EACH STD. C.B. #5	I-8 EACH MOD. STD. C.B. #5	I-10 DUMPED ROCK CHANNEL PROT. C.U.YD.	L-10 SODDING SQ.YD.	L-10 SOD FOR SPEC. SLOPE PROT. SQ.YD.	S-1 CONC. FOR STRUCT. CLASS C CU.YD.	S-4 REINF. STEEL LBS.	E-2 EXCAV. FOR STRUCT. CU.YD.
1-S	113+00	126+00	LT.	270	32	30	540	334	72	1			1	2	1	1							
2-S	118+00		LT.	82	58					1		1					1						
3-S	120+60		LT.	82	54						2						1	6			3.2	146	5
4-S	121+00		RT.		44											1							
	113+00	126+00	BOTH																326	37			
TOTALS				434	188	30	540	334	72	2	2	1	1	2	1	2	2	6	326	37	3.2	146	5

I-15 GUARD RAIL

REF. №	STATIONS (ON RAMP ℄) FROM	STATIONS (ON RAMP ℄) TO	SIDE	№ 2-B STANDARD LIN. FT.	№ 2-B BARRIER LIN. FT.
1-G	0+00	10+50	R	971.5	
2-G	5+35	11+63	L		662.5
TOTALS				971.5	662.5

S-25 ELECTRICAL DUCT

REF. №	LOCATION	SIDE	SIZE	LENGTH LIN. FT.
1-L	STA. 5+30	L	2-2"	31
2-L	STA. 5+30	R	2-2"	31
3-L	STA. 1+35	BOTH	2-2"	33
TOTALS				95

PLAN & PROFILE RAMP № 2 STA. 0+00 to STA. 11+97.45