
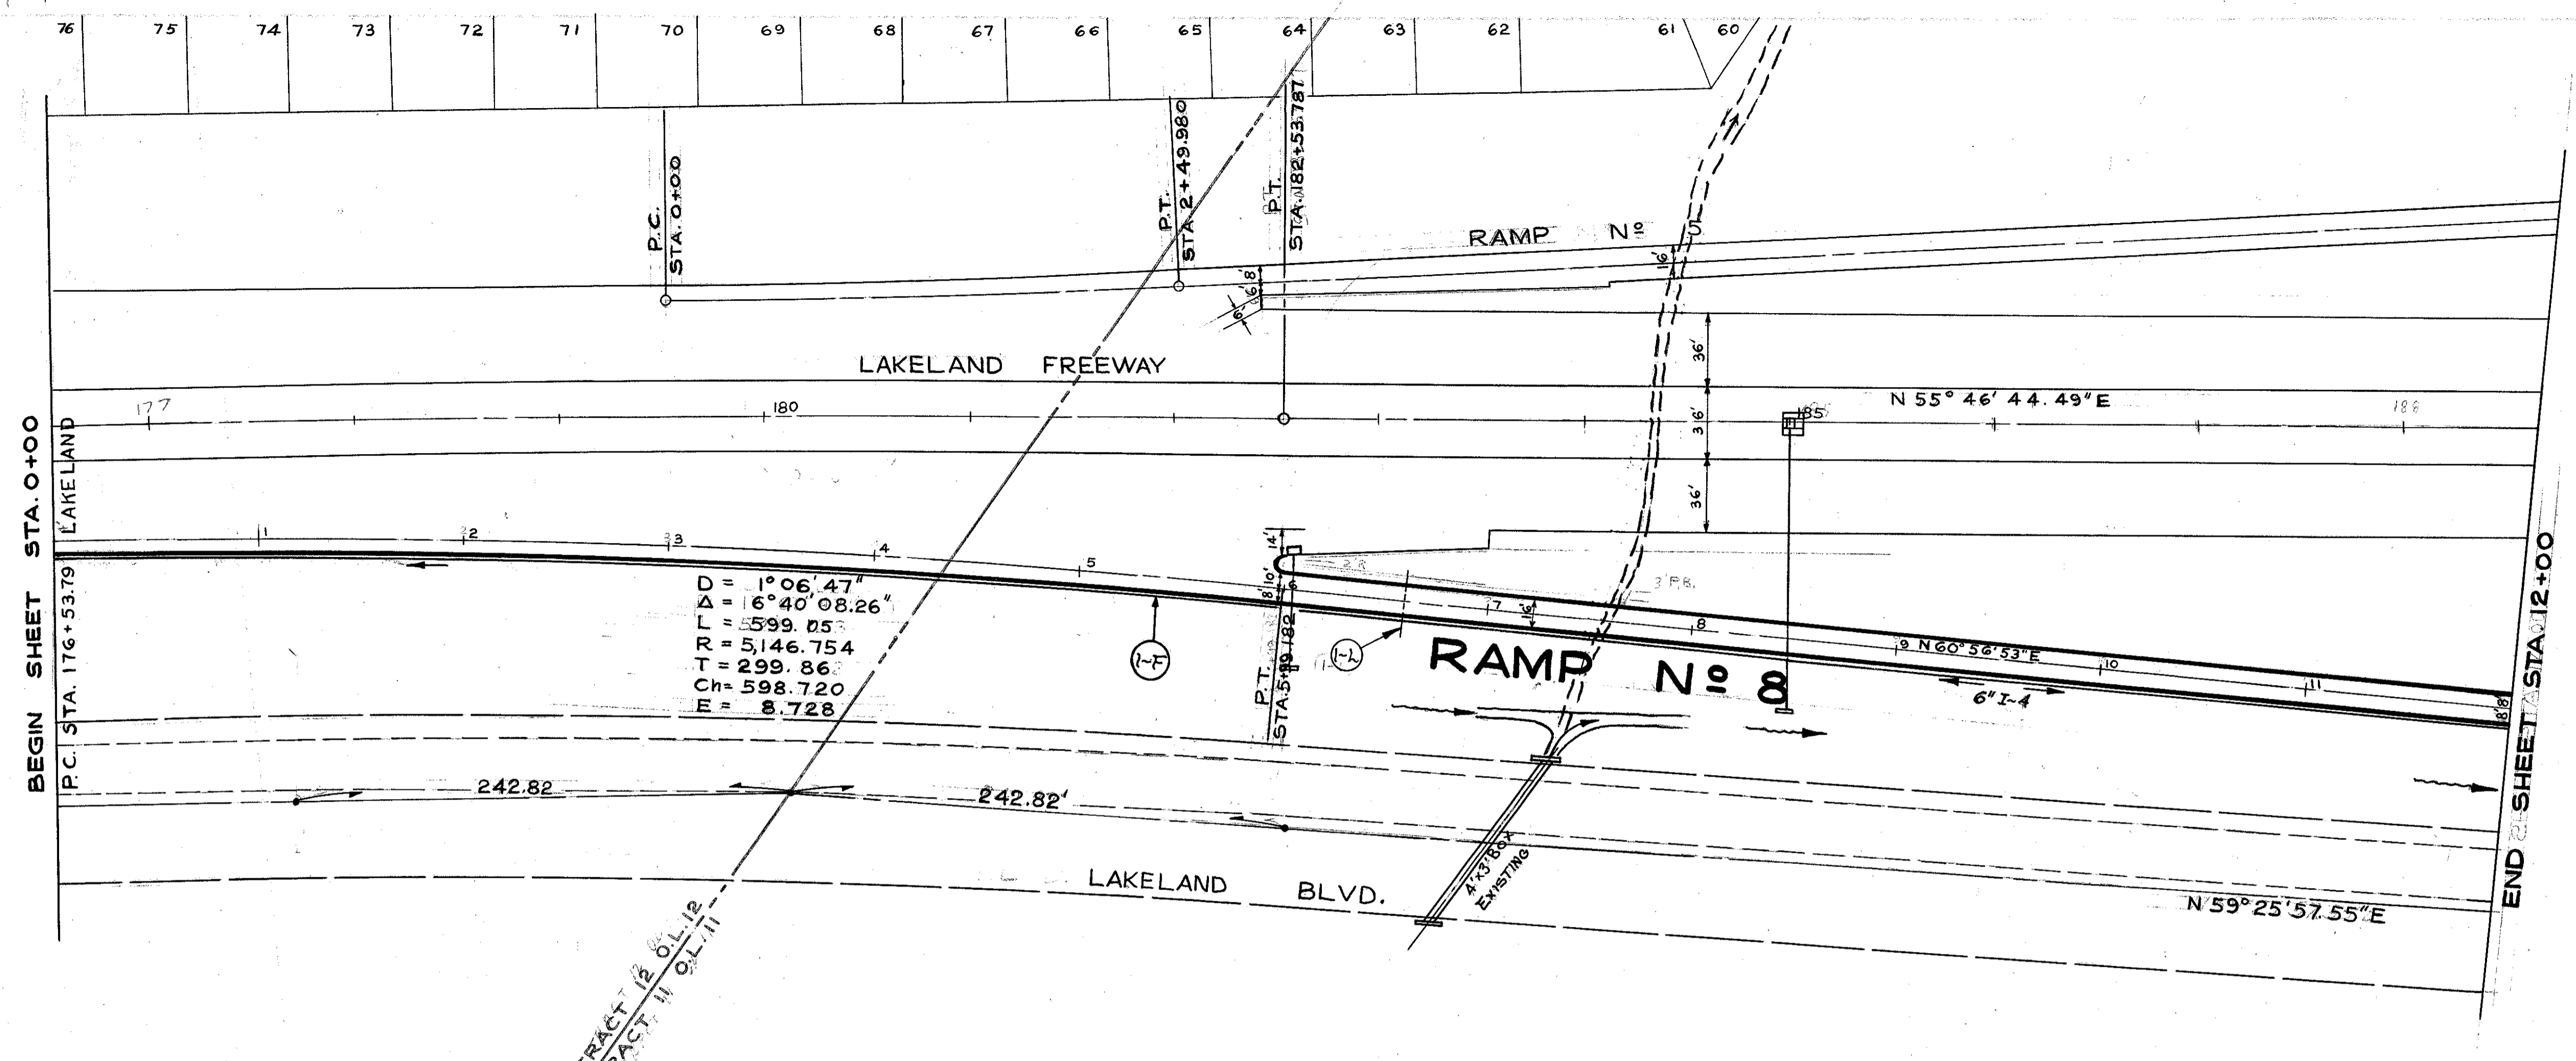


F-14


F-1

LAKE COUNTY  
LAK. - 2-0.00

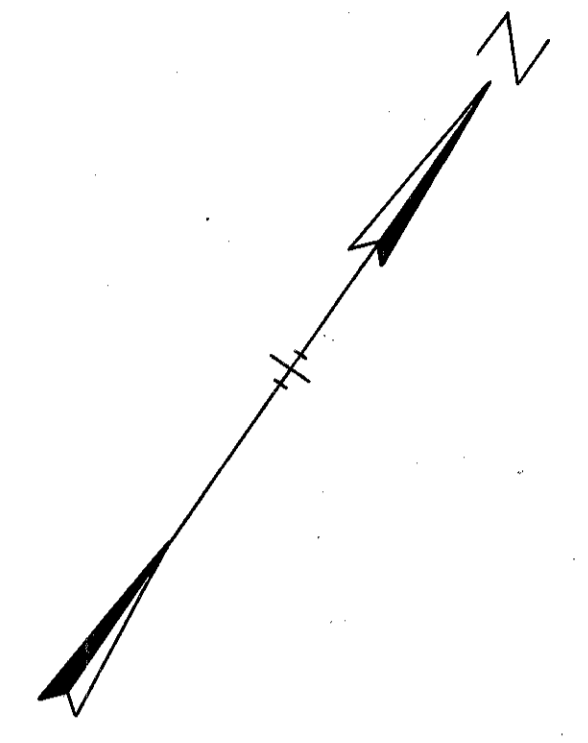

649.44	649.52	649.60	649.68	649.76	649.84	649.92	650.00	650.08	650.16	650.24	650.32	650.40	650.48	650.56	650.64	650.72	650.80	650.88	650.96	651.04	651.12	651.20	651.28	651.36	651.44	651.52	651.60	651.68	651.76	651.84	651.92	652.00	652.07	652.14	652.19	652.23	652.25	652.27	652.27	652.26	652.24	652.21	652.16	652.12	652.05	651.97	651.87	651.78
--------	--------	

6" UNDERDRAINS			
REF. NO.	STATION		I-4 LIN. FT.
	FROM	TO	SHALLOW
I-F	0+00	12+00	1200

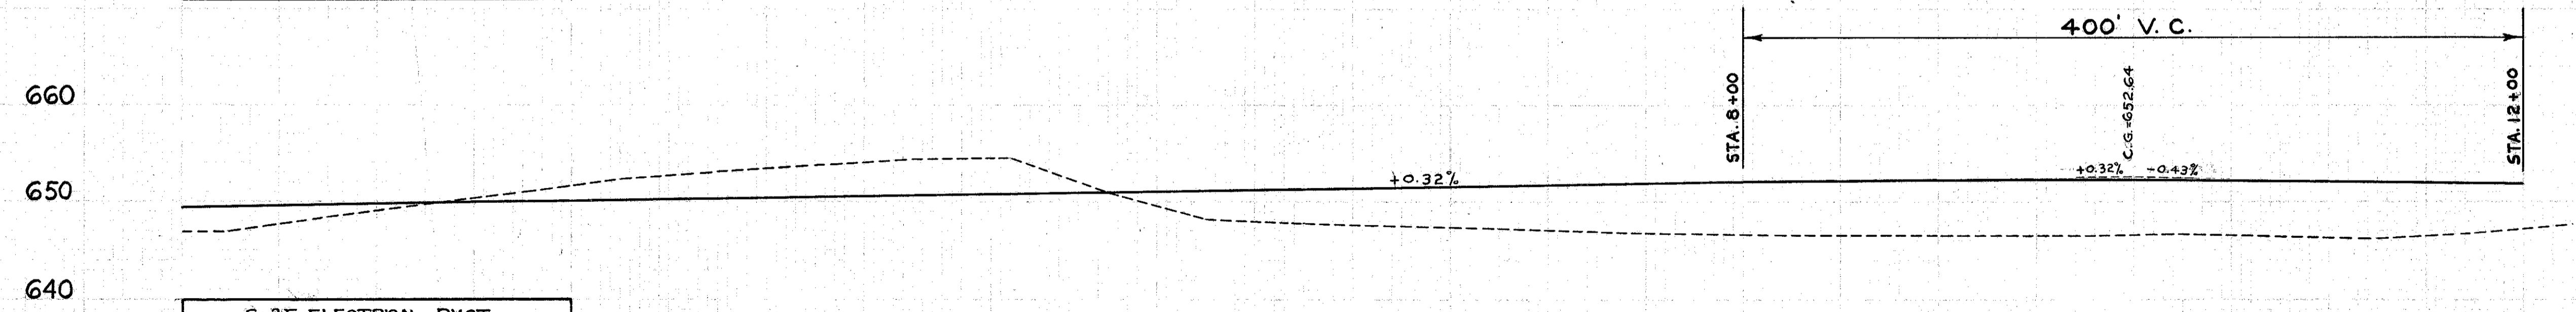

S-25 ELECTRICAL DUCT			
REF. NO.	LOCATION	SIZE	LENGTH
			LIN. FT.
I-L	STA. 6+60	2-2"	33

646.9	646.4	649.8	651.0	652.3	653.0	653.7	654.3	654.4	651.0	648.2	647.8	647.5	647.2	646.9	646.7	646.6	646.6	646.6	646.6	646.7	646.4	646.2	646.7	648.7
-------	-------	

PLAN & PROFILE ... RAMP No. 8 STA. 0+00 TO STA. 12+00