LAKE COUNTY
LAK.-2-0.00

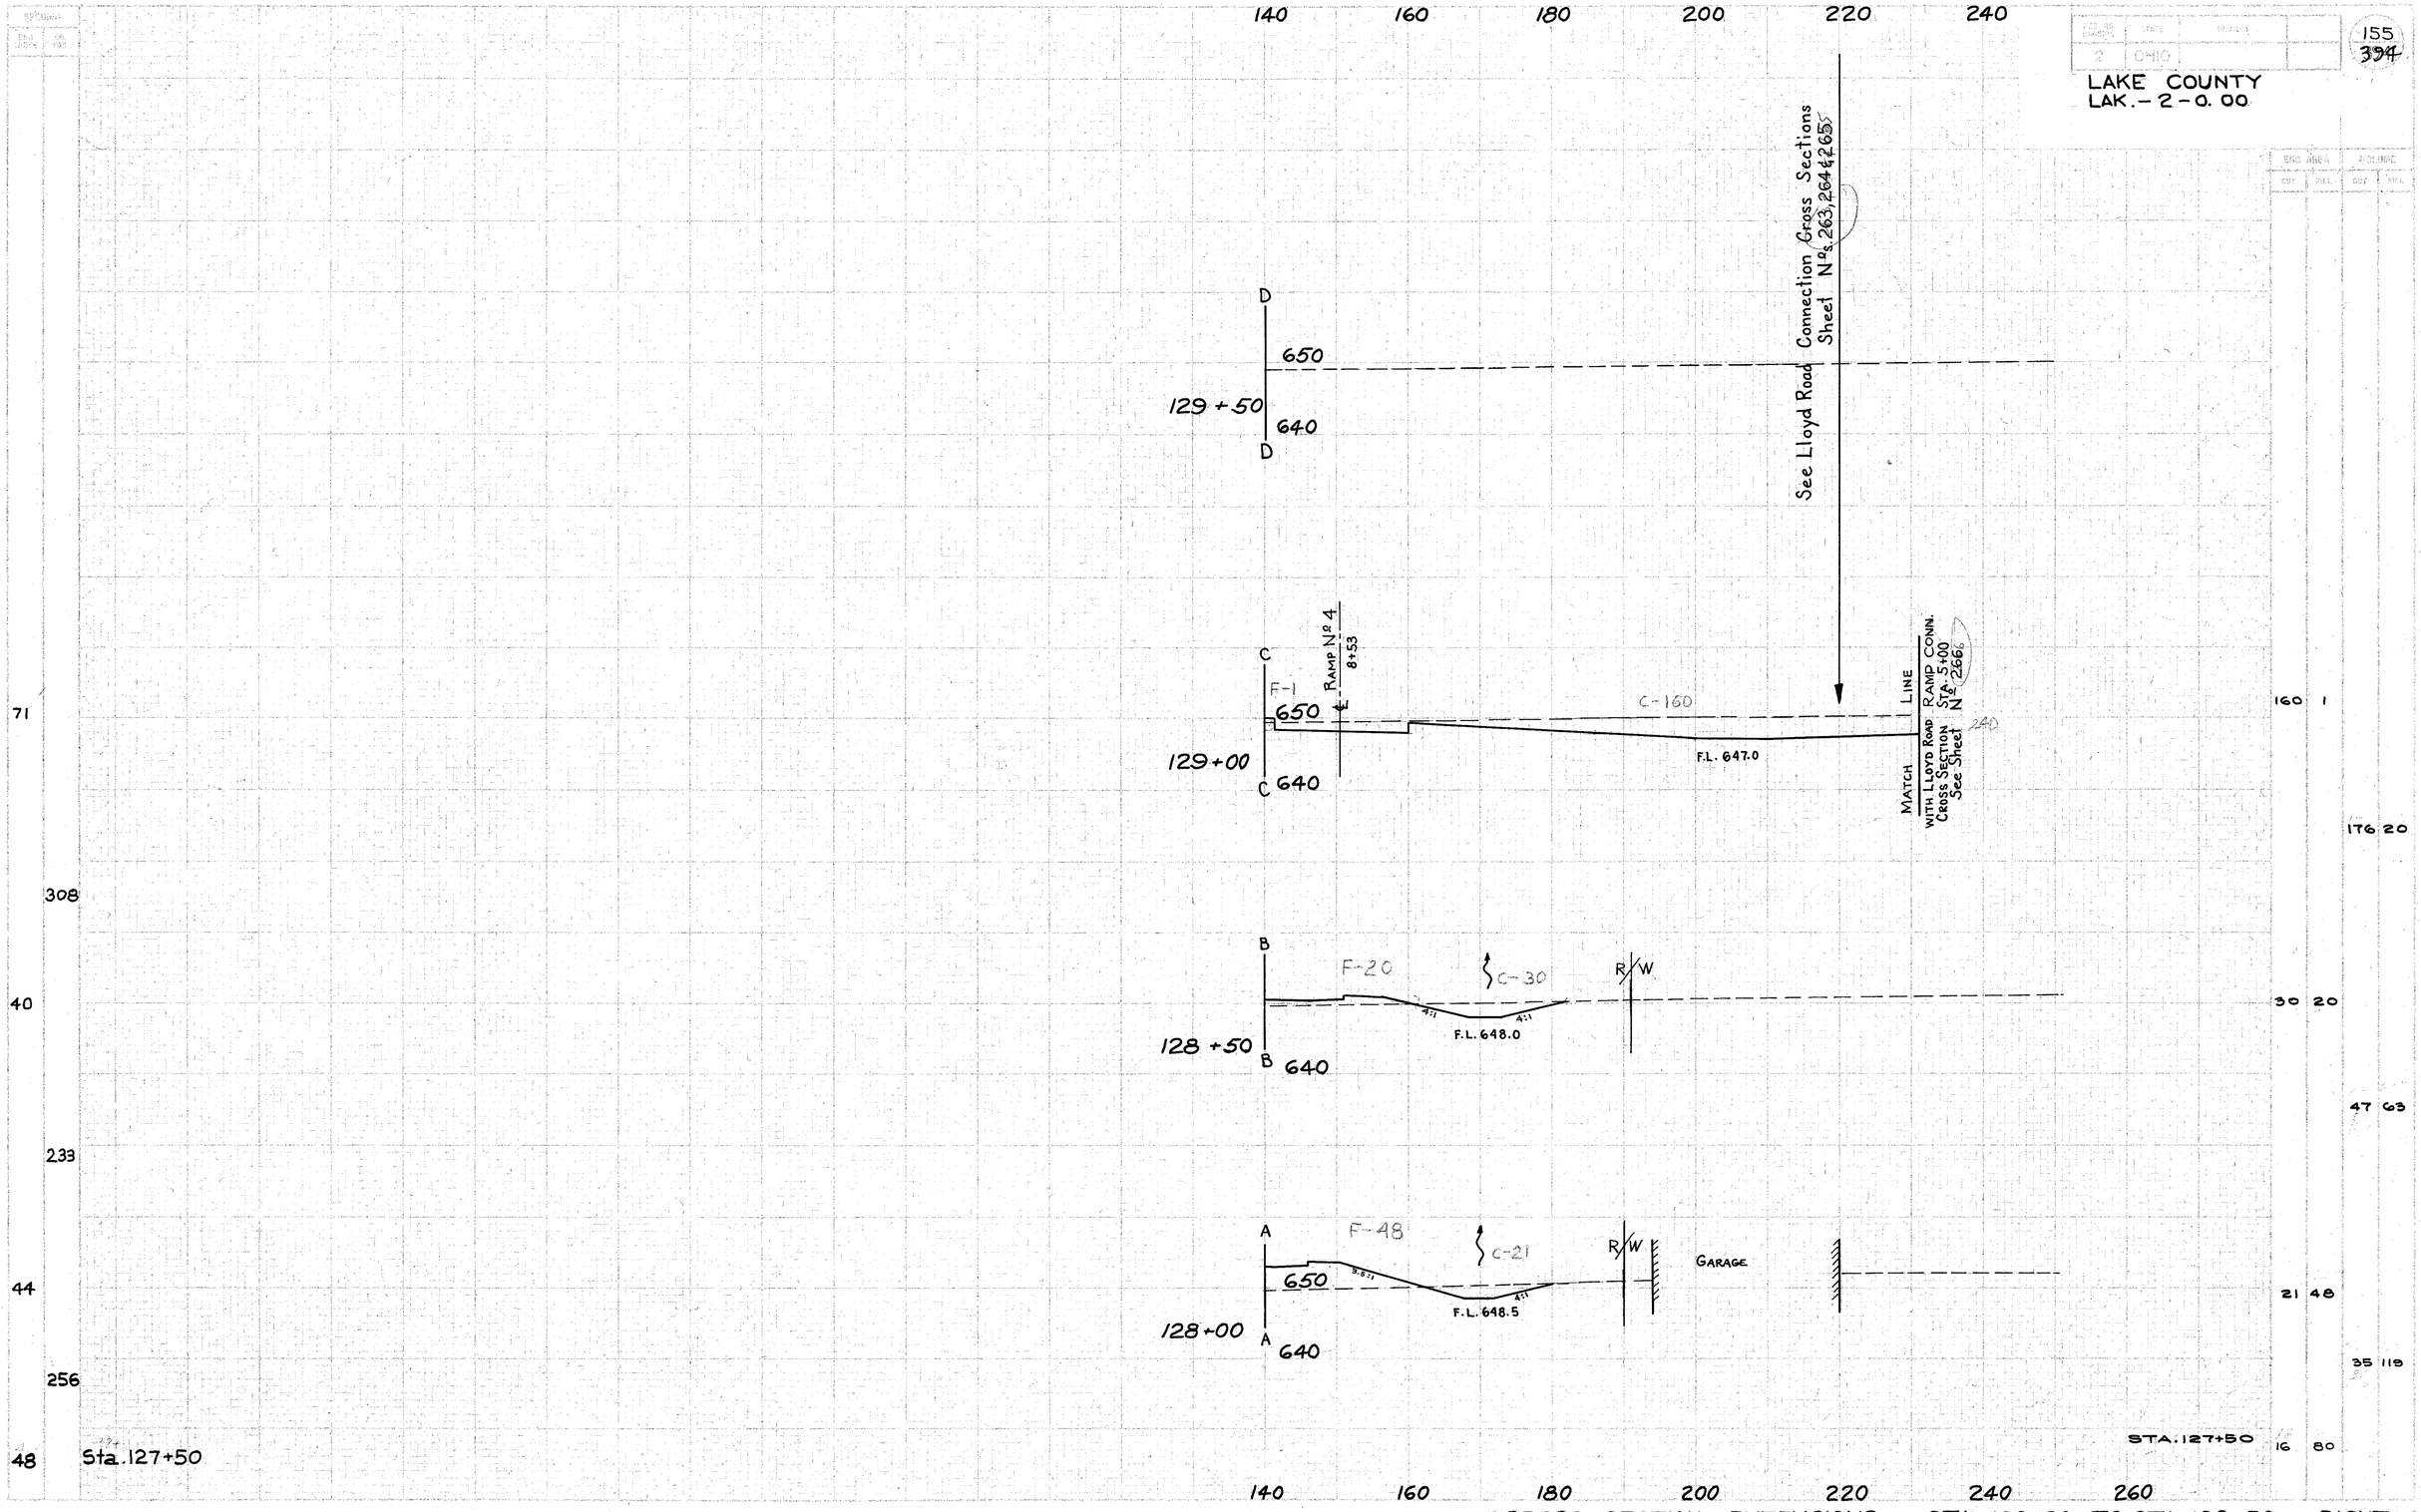

CROSS SECTION EXTENSIONS - STA. 128+00 TO STA. 129+50 - RIGHT