| FED. ROAD | STATE | FAC. | |
|---|---|---|---|
| 2 | OHIO | | |

273
394

LAKE COUNTY
LAK. - 2-0.00

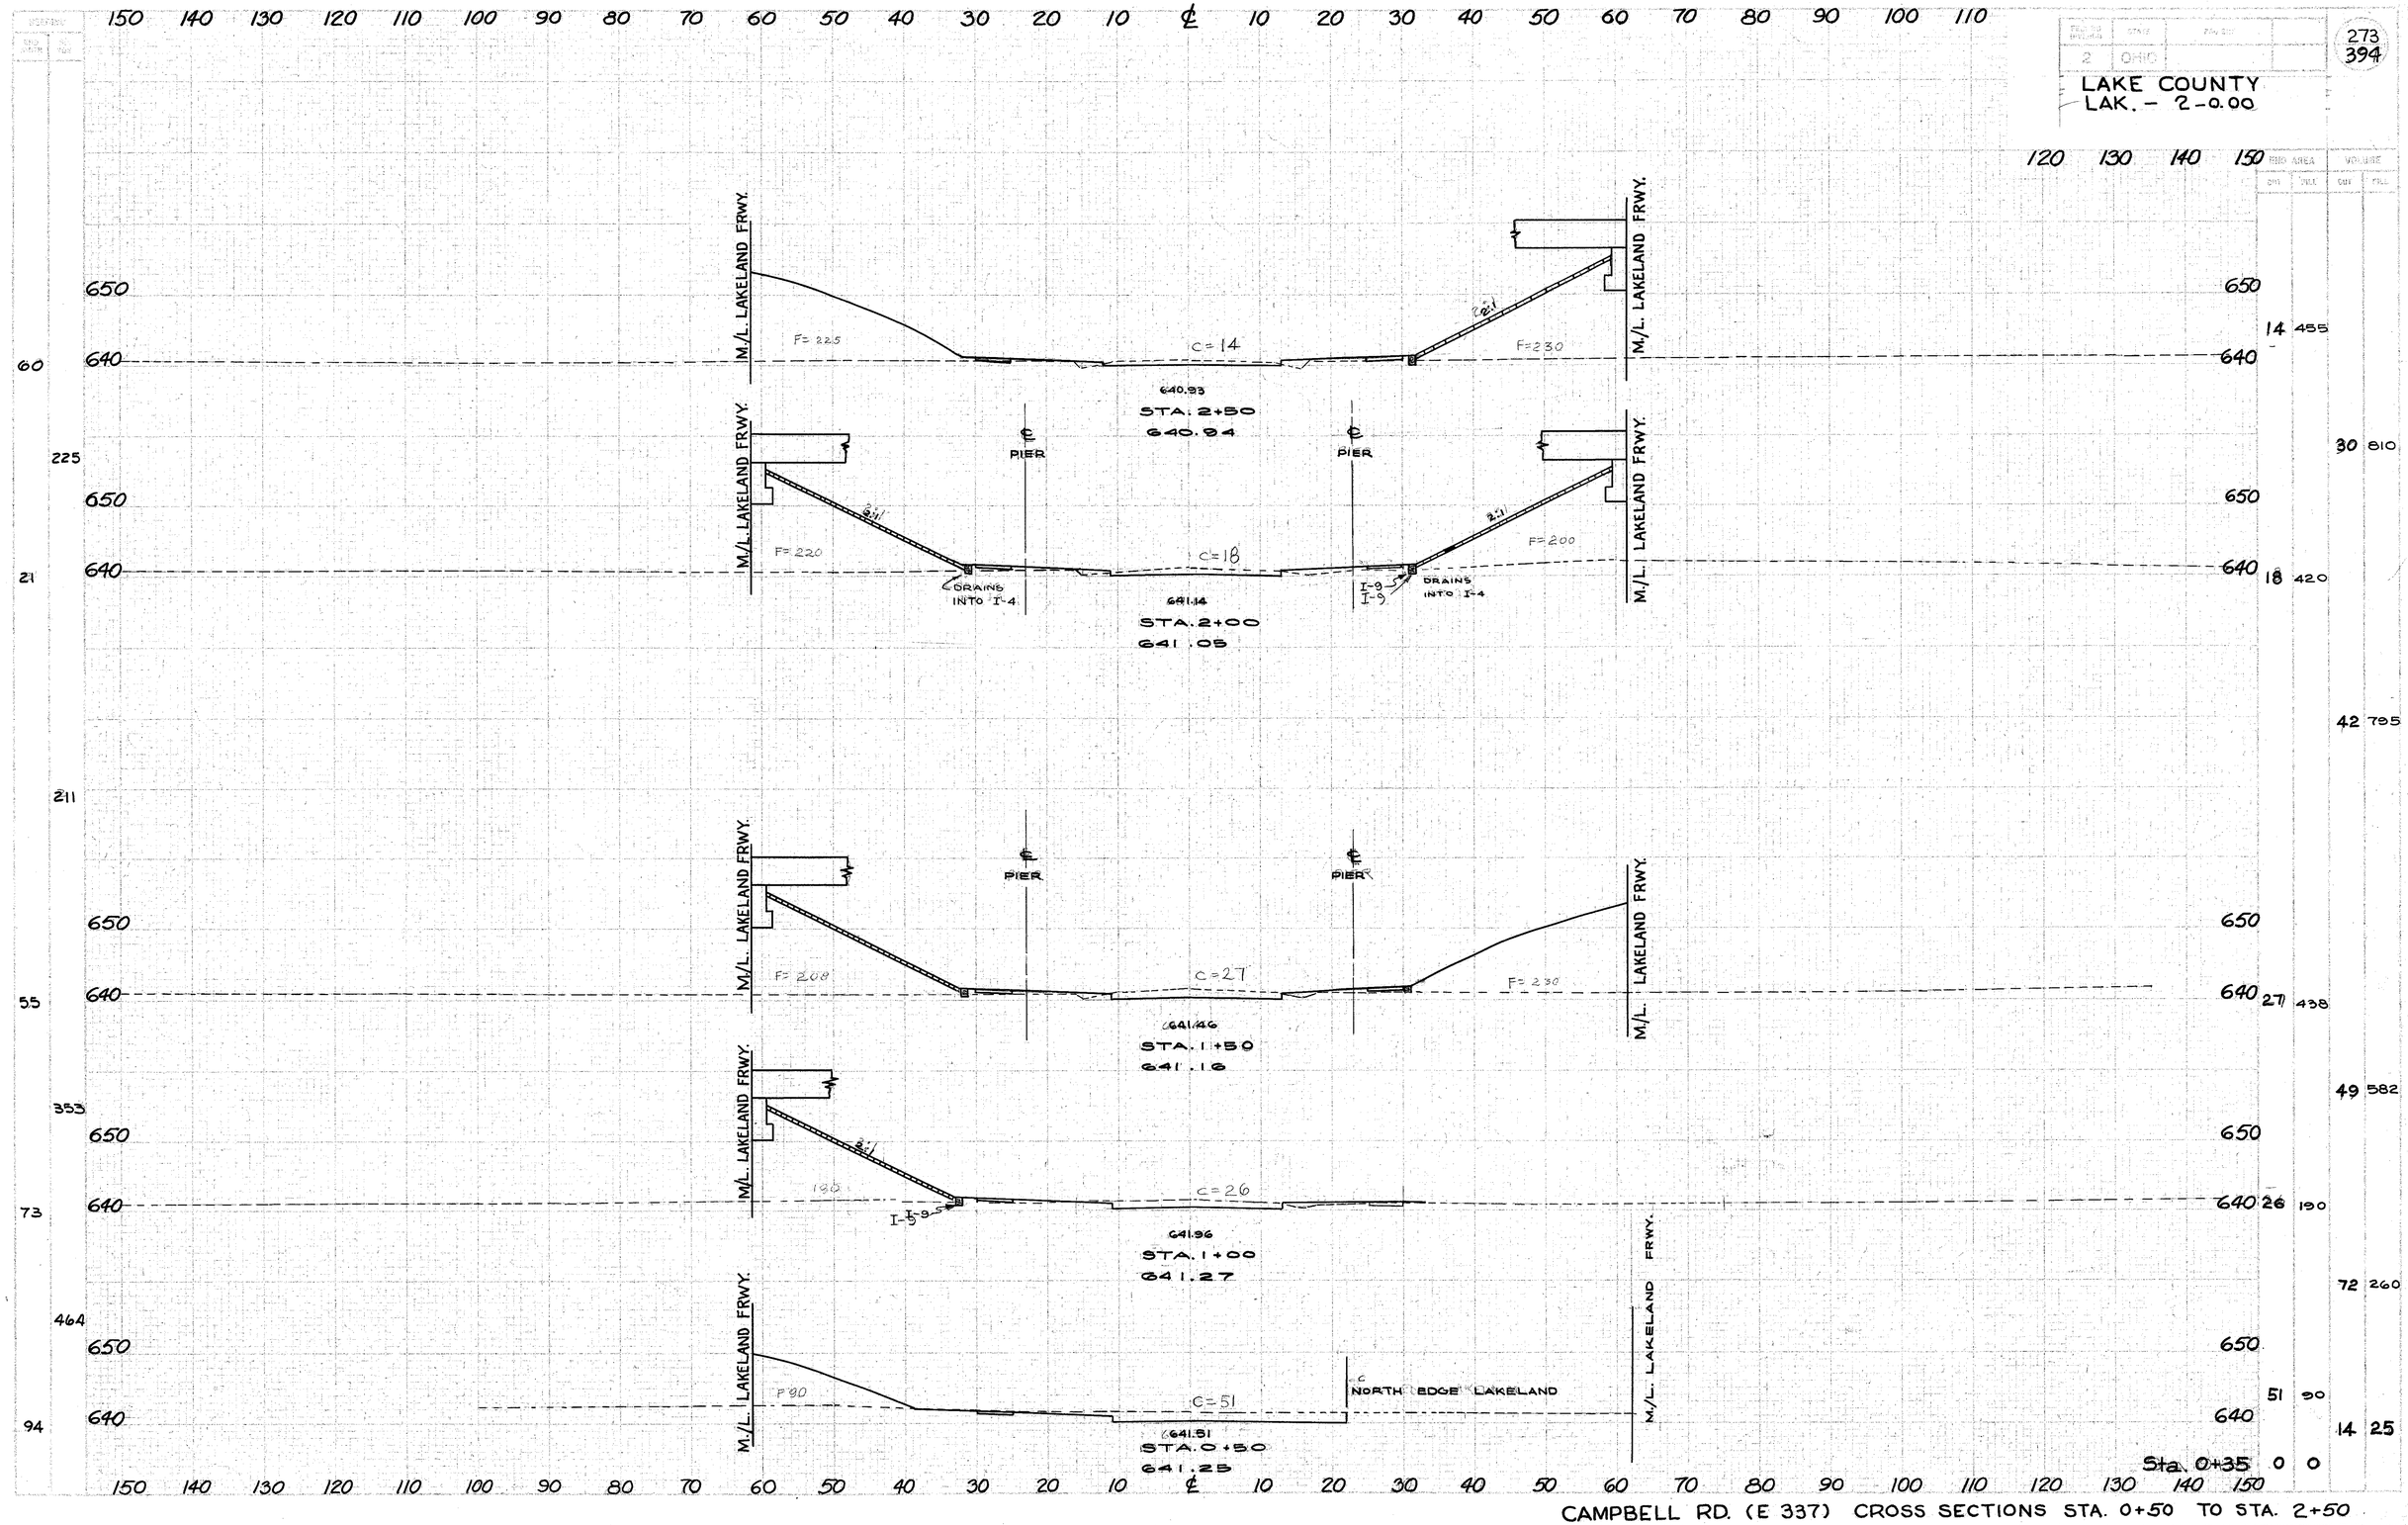


CAMPBELL RD. (E 337) CROSS SECTIONS STA. 0+50 TO STA. 2+50