


-0+65 -0+60 -0+55 -0+50 -0+45 -0+40 -0+35 -0+30 -0+25 -0+20 -0+15 -0+10 -0+05 0+00 0+05 0+10 0+15 0+20 0+25 0+30 0+35 0+40 0+45 0+50 0+55

CALC. BY JJC
DATE 4-89
CHKD. BY DJW
DATE 4-89

LAK - 615 - 03.88

OHIO
FHWA REGION 5
31
63

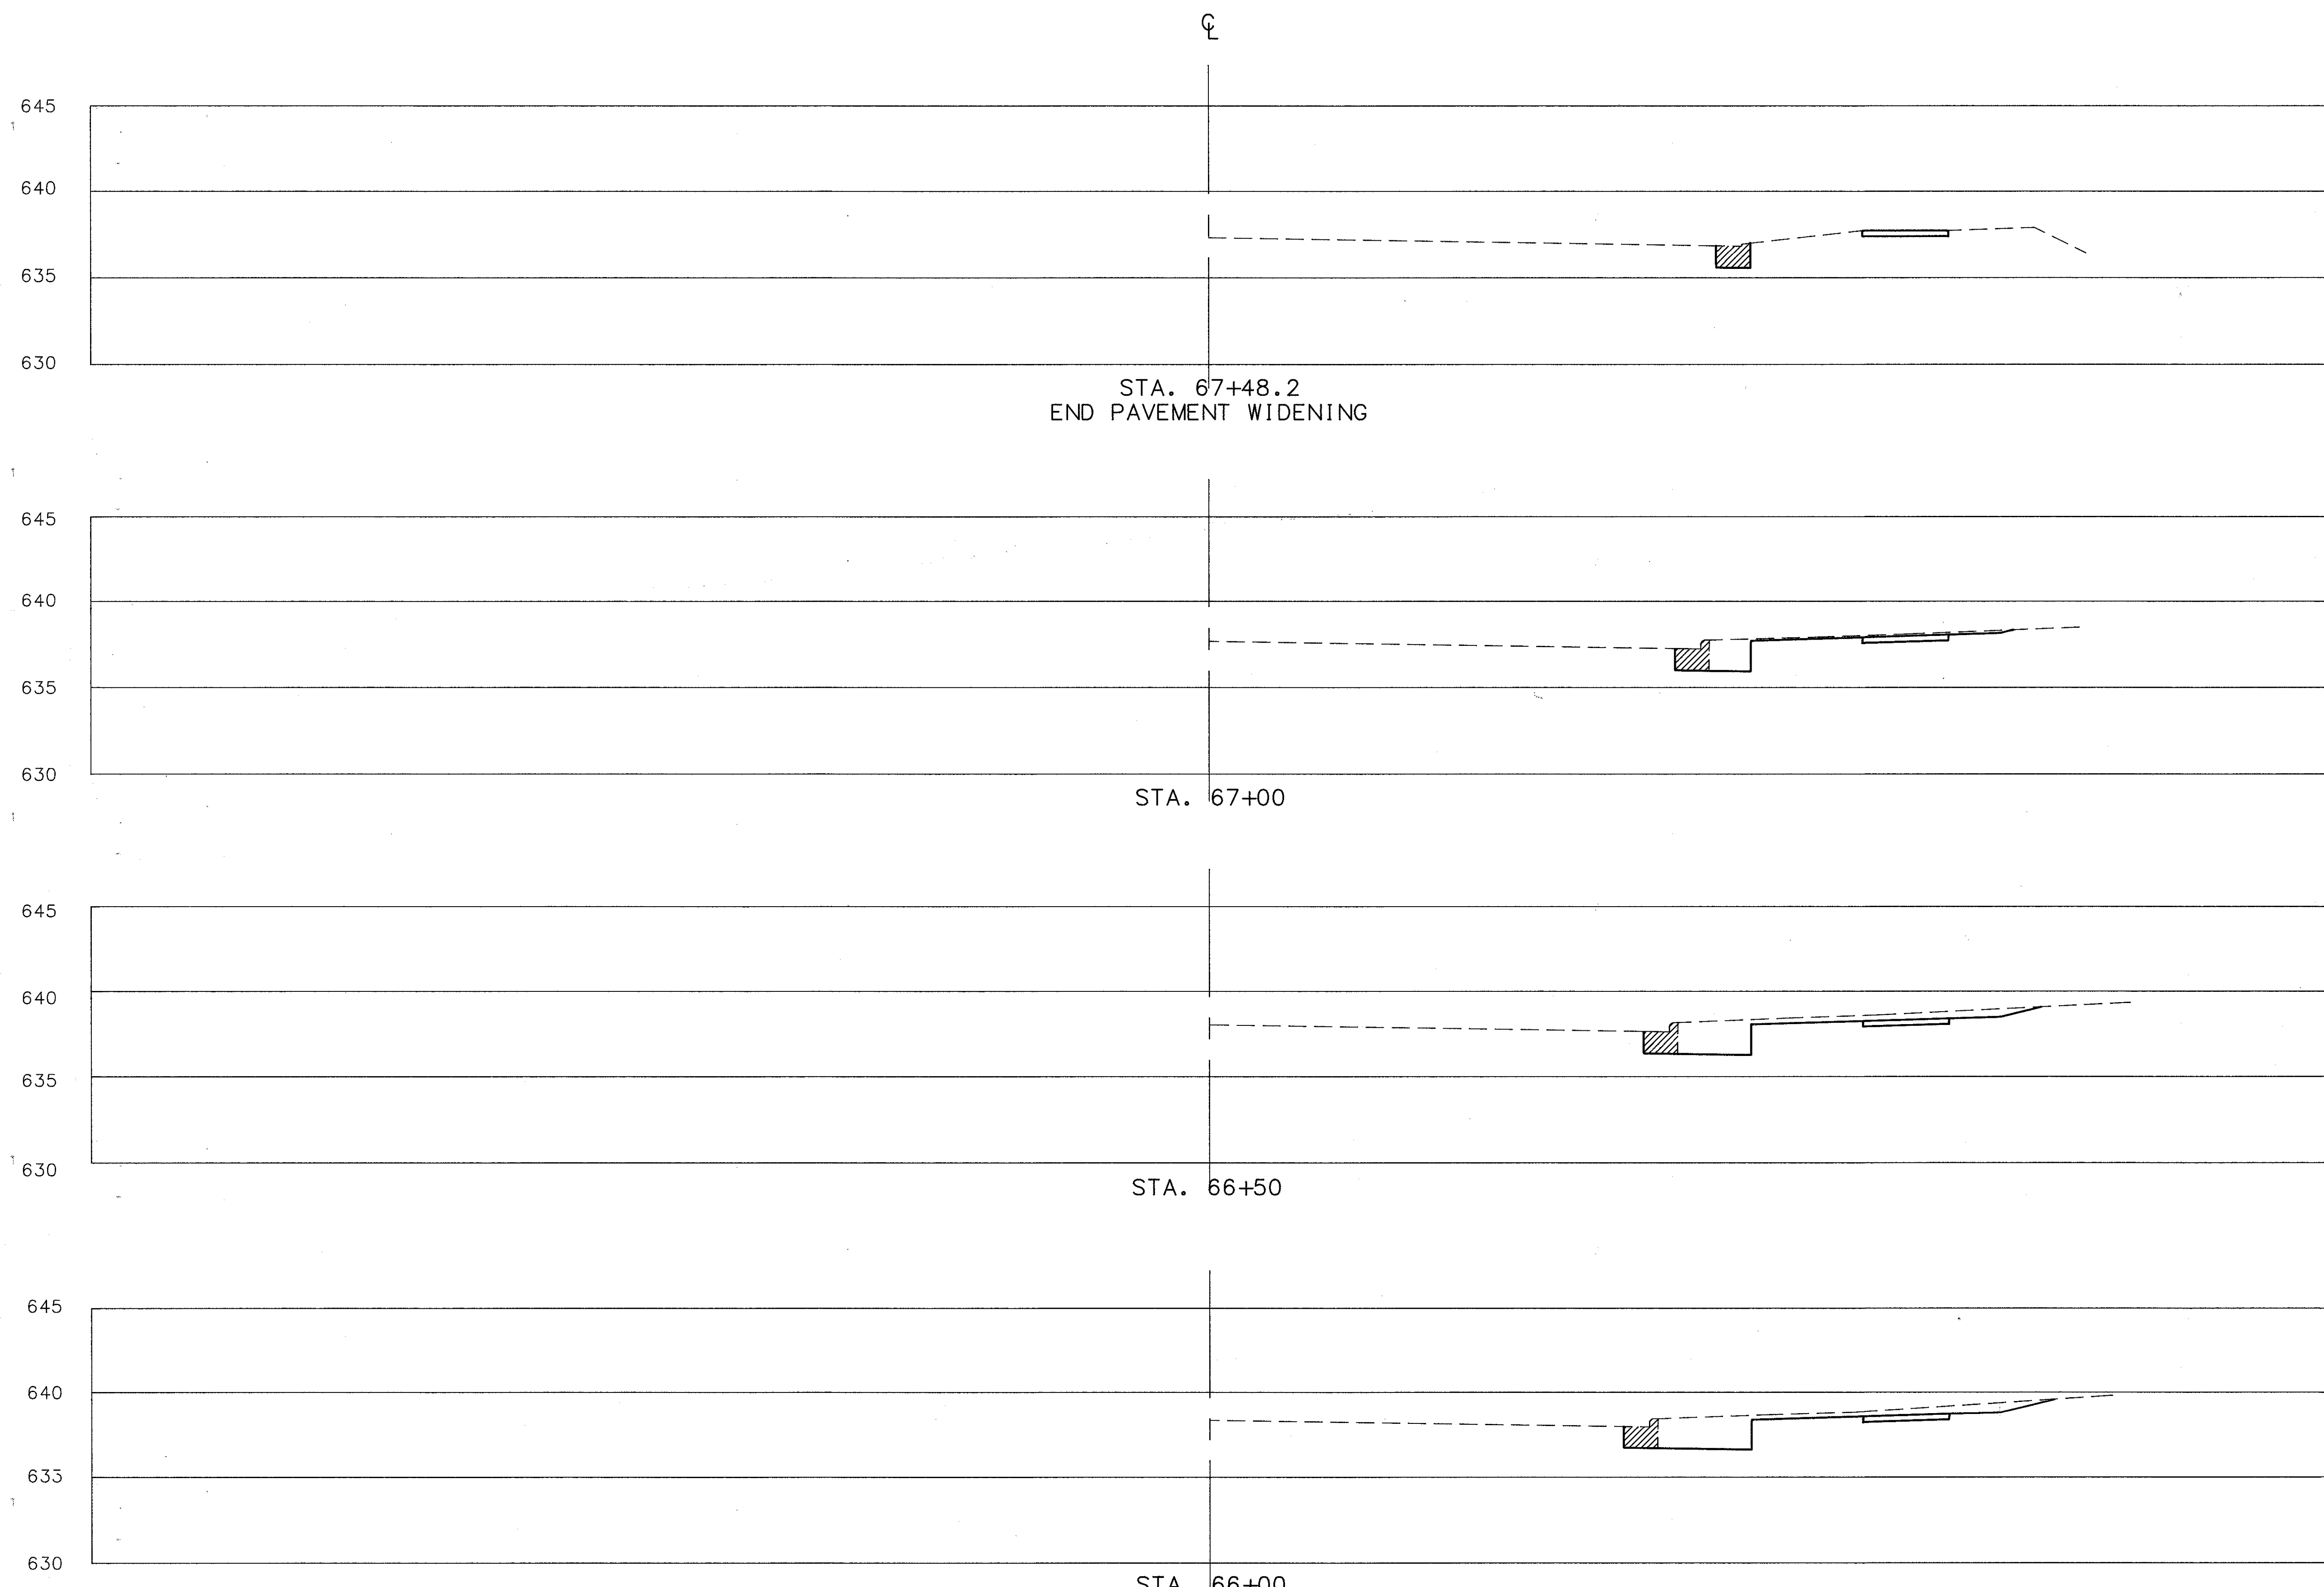

END AREA		VOLUME	
CUT	FILL	CUT	FILL
0			
.6			1
5.7			6
5.3			10

STA. 67+48.2
END PAVEMENT WIDENING

STA. 67+00

STA. 66+50

STA. 66+00

ITEM 202 - PAVEMENT REMOVED

NOTE: FOR EXCAVATION QUANTITIES FOR ITEM 310
PLACEMENT AND FOR PAVEMENT WIDENING
SEE CALCULATION SHEET NO. 15

-0+65 -0+60 -0+55 -0+50 -0+45 -0+40 -0+35 -0+30 -0+25 -0+20 0+15 -0+10 -0+05 0+00 0+05 0+10 0+15 0+20 0+25 0+30 0+35 0+40 0+45 0+50 0+55 0+60 0+65

CROSS SECTIONS STA. 66+00 TO STA. 67+48.2

LAK - 615 - 03.88