LAKE COUNTY
LAK. - 2 - 1.80

QUANTITY CALCULATIONS
BY R.L.B. DATE 1/31/73
CHKD. K.N.M. DATE 2/2/73
F. A. THOMAS & ASSOC. INC.

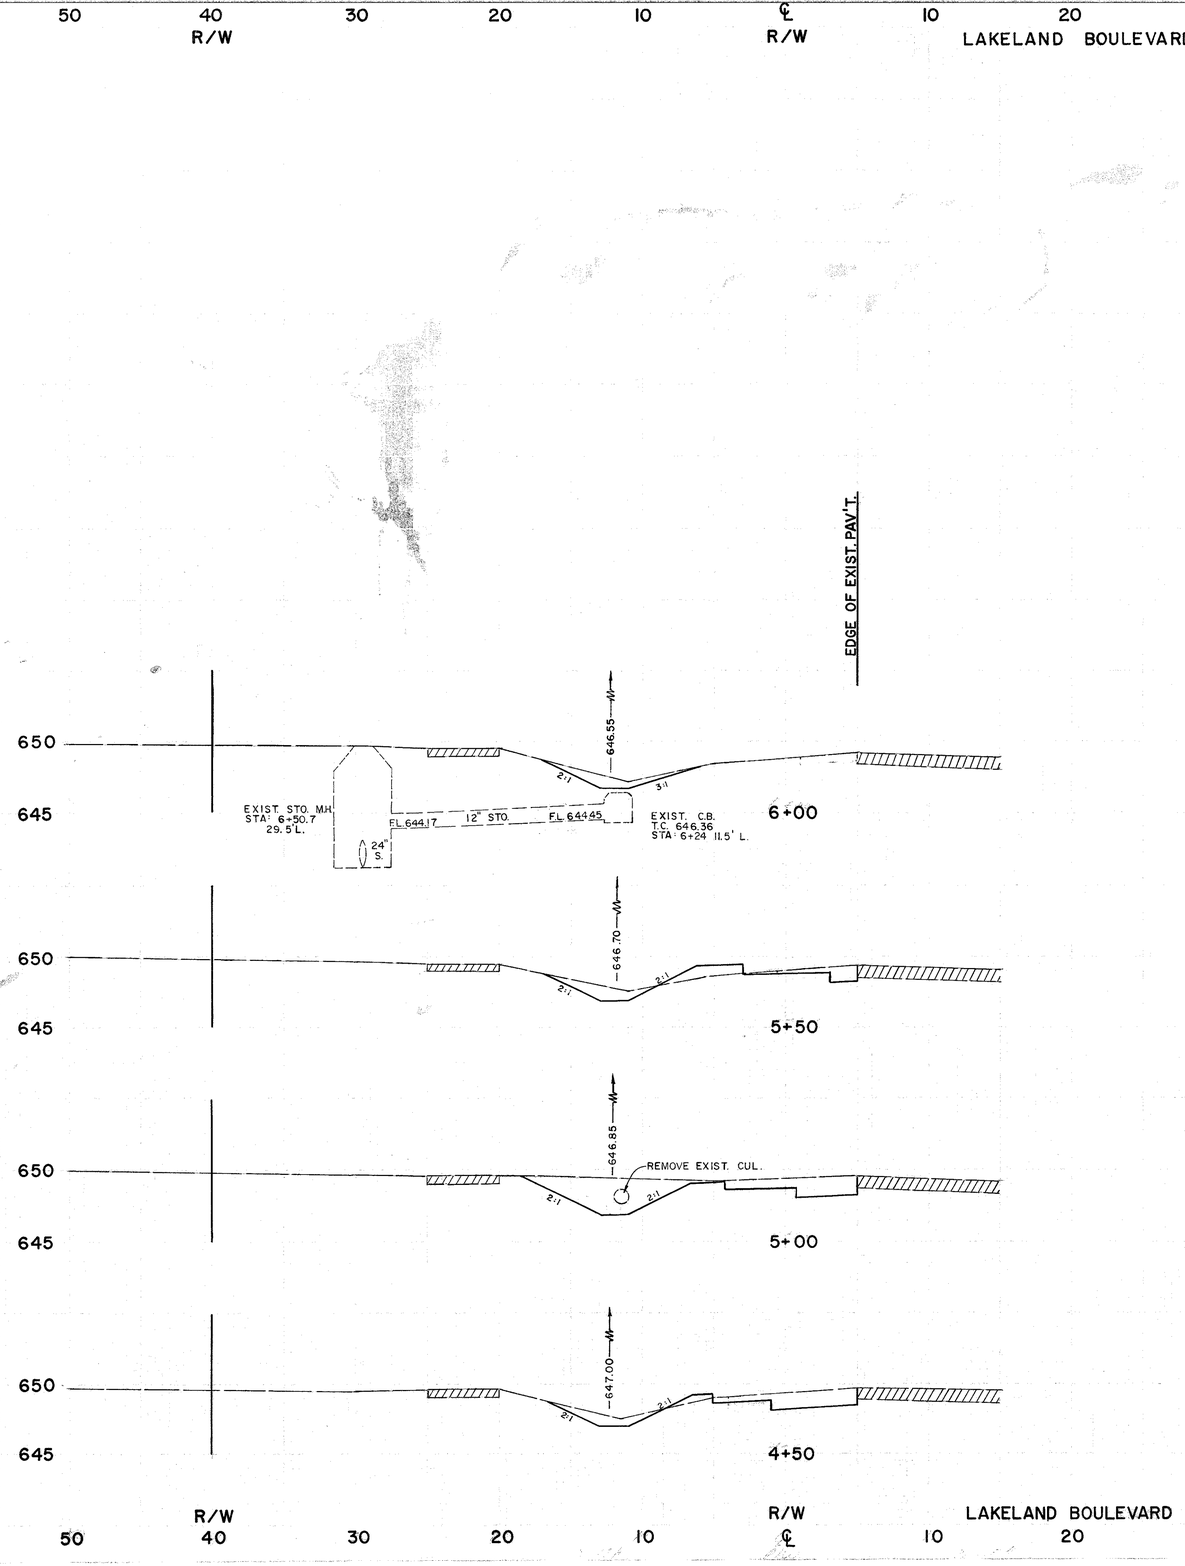

(W) LAKELAND BOULEVARD STA:4+50 TO STA:6+00

LAKELAND FREEWAY & E. 305 th ST. INTERCHANGE