Seeding	
End Area	Sq. Yds.
176	
171.7	
133	

LAKE COUNTY
LAK-2-10.35

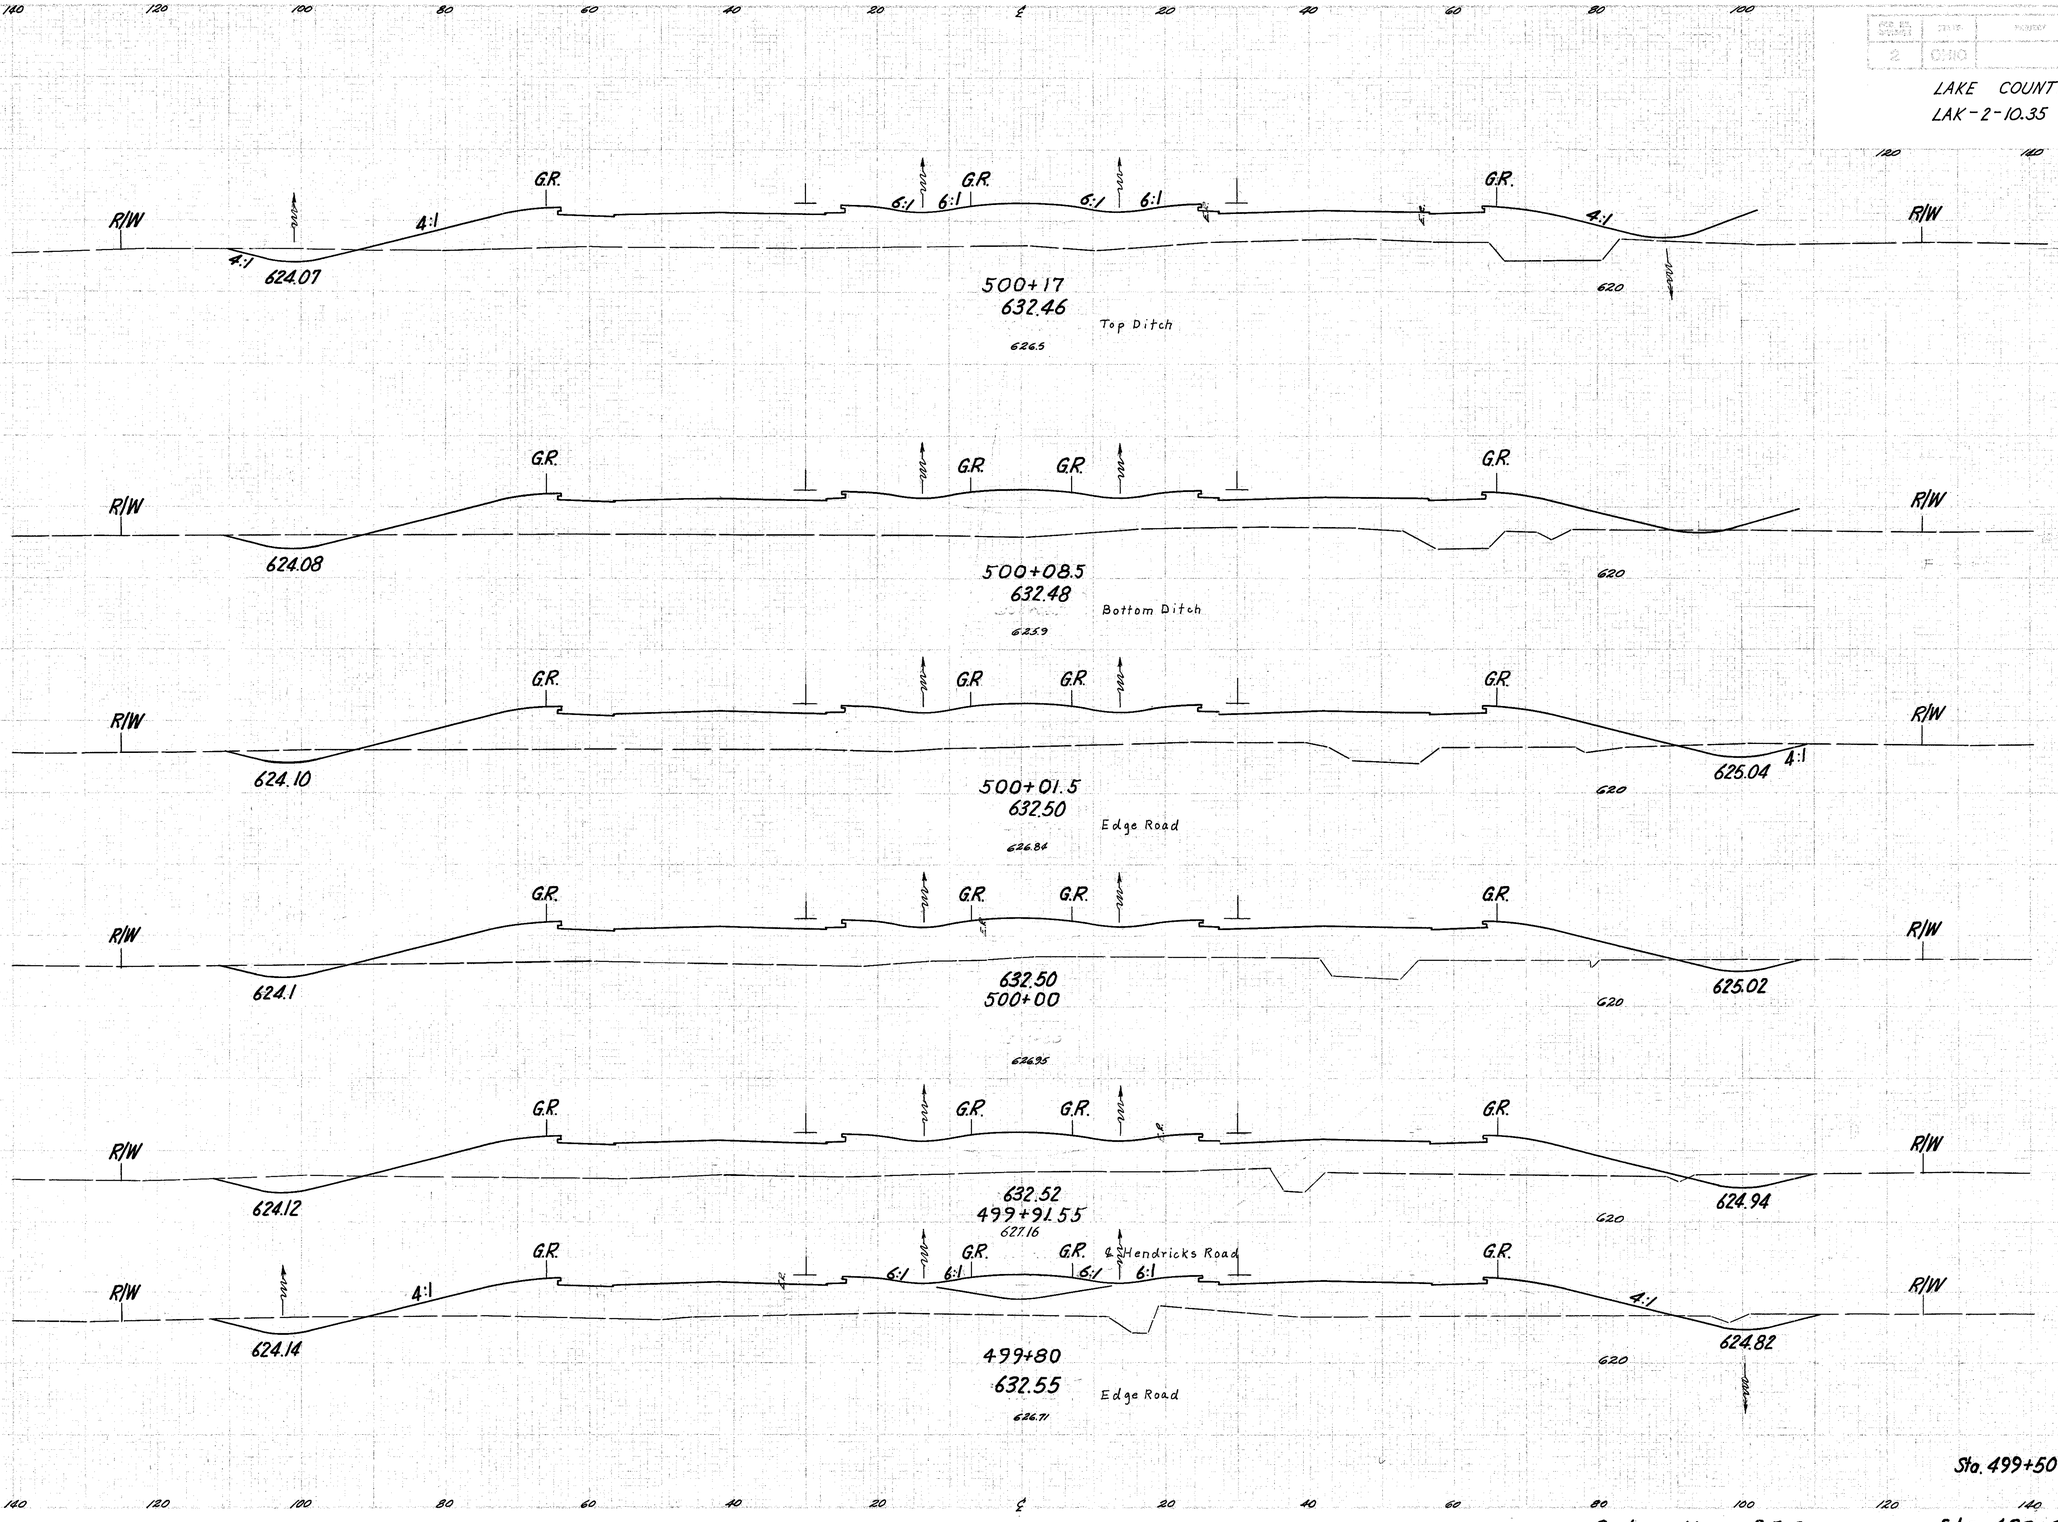

END AREA		CU. YDS.	
Cut	Fill	Cut	Fill
20		838	
32		1533	
15		818	

Sta. 499+00

Sta. 499+50

Relocation SR 2

Sta. 499+80 to 500+17