DIST.	COUNTY	ROUTE	SHEET	246
2	ONO			379

LAKE COUNTY
LAK-2-10.35

Seeding		END AREA		CU. YDS.	
End Area	Sq. Yds.	Cut	Fill	Cut	Fill
120		Sta. 29+89.68		1870	
	529				2748
120				0	1870
	833				28 3441
180				30	1846
	1206				337 3246
254		Sta. 28+50		334	1660

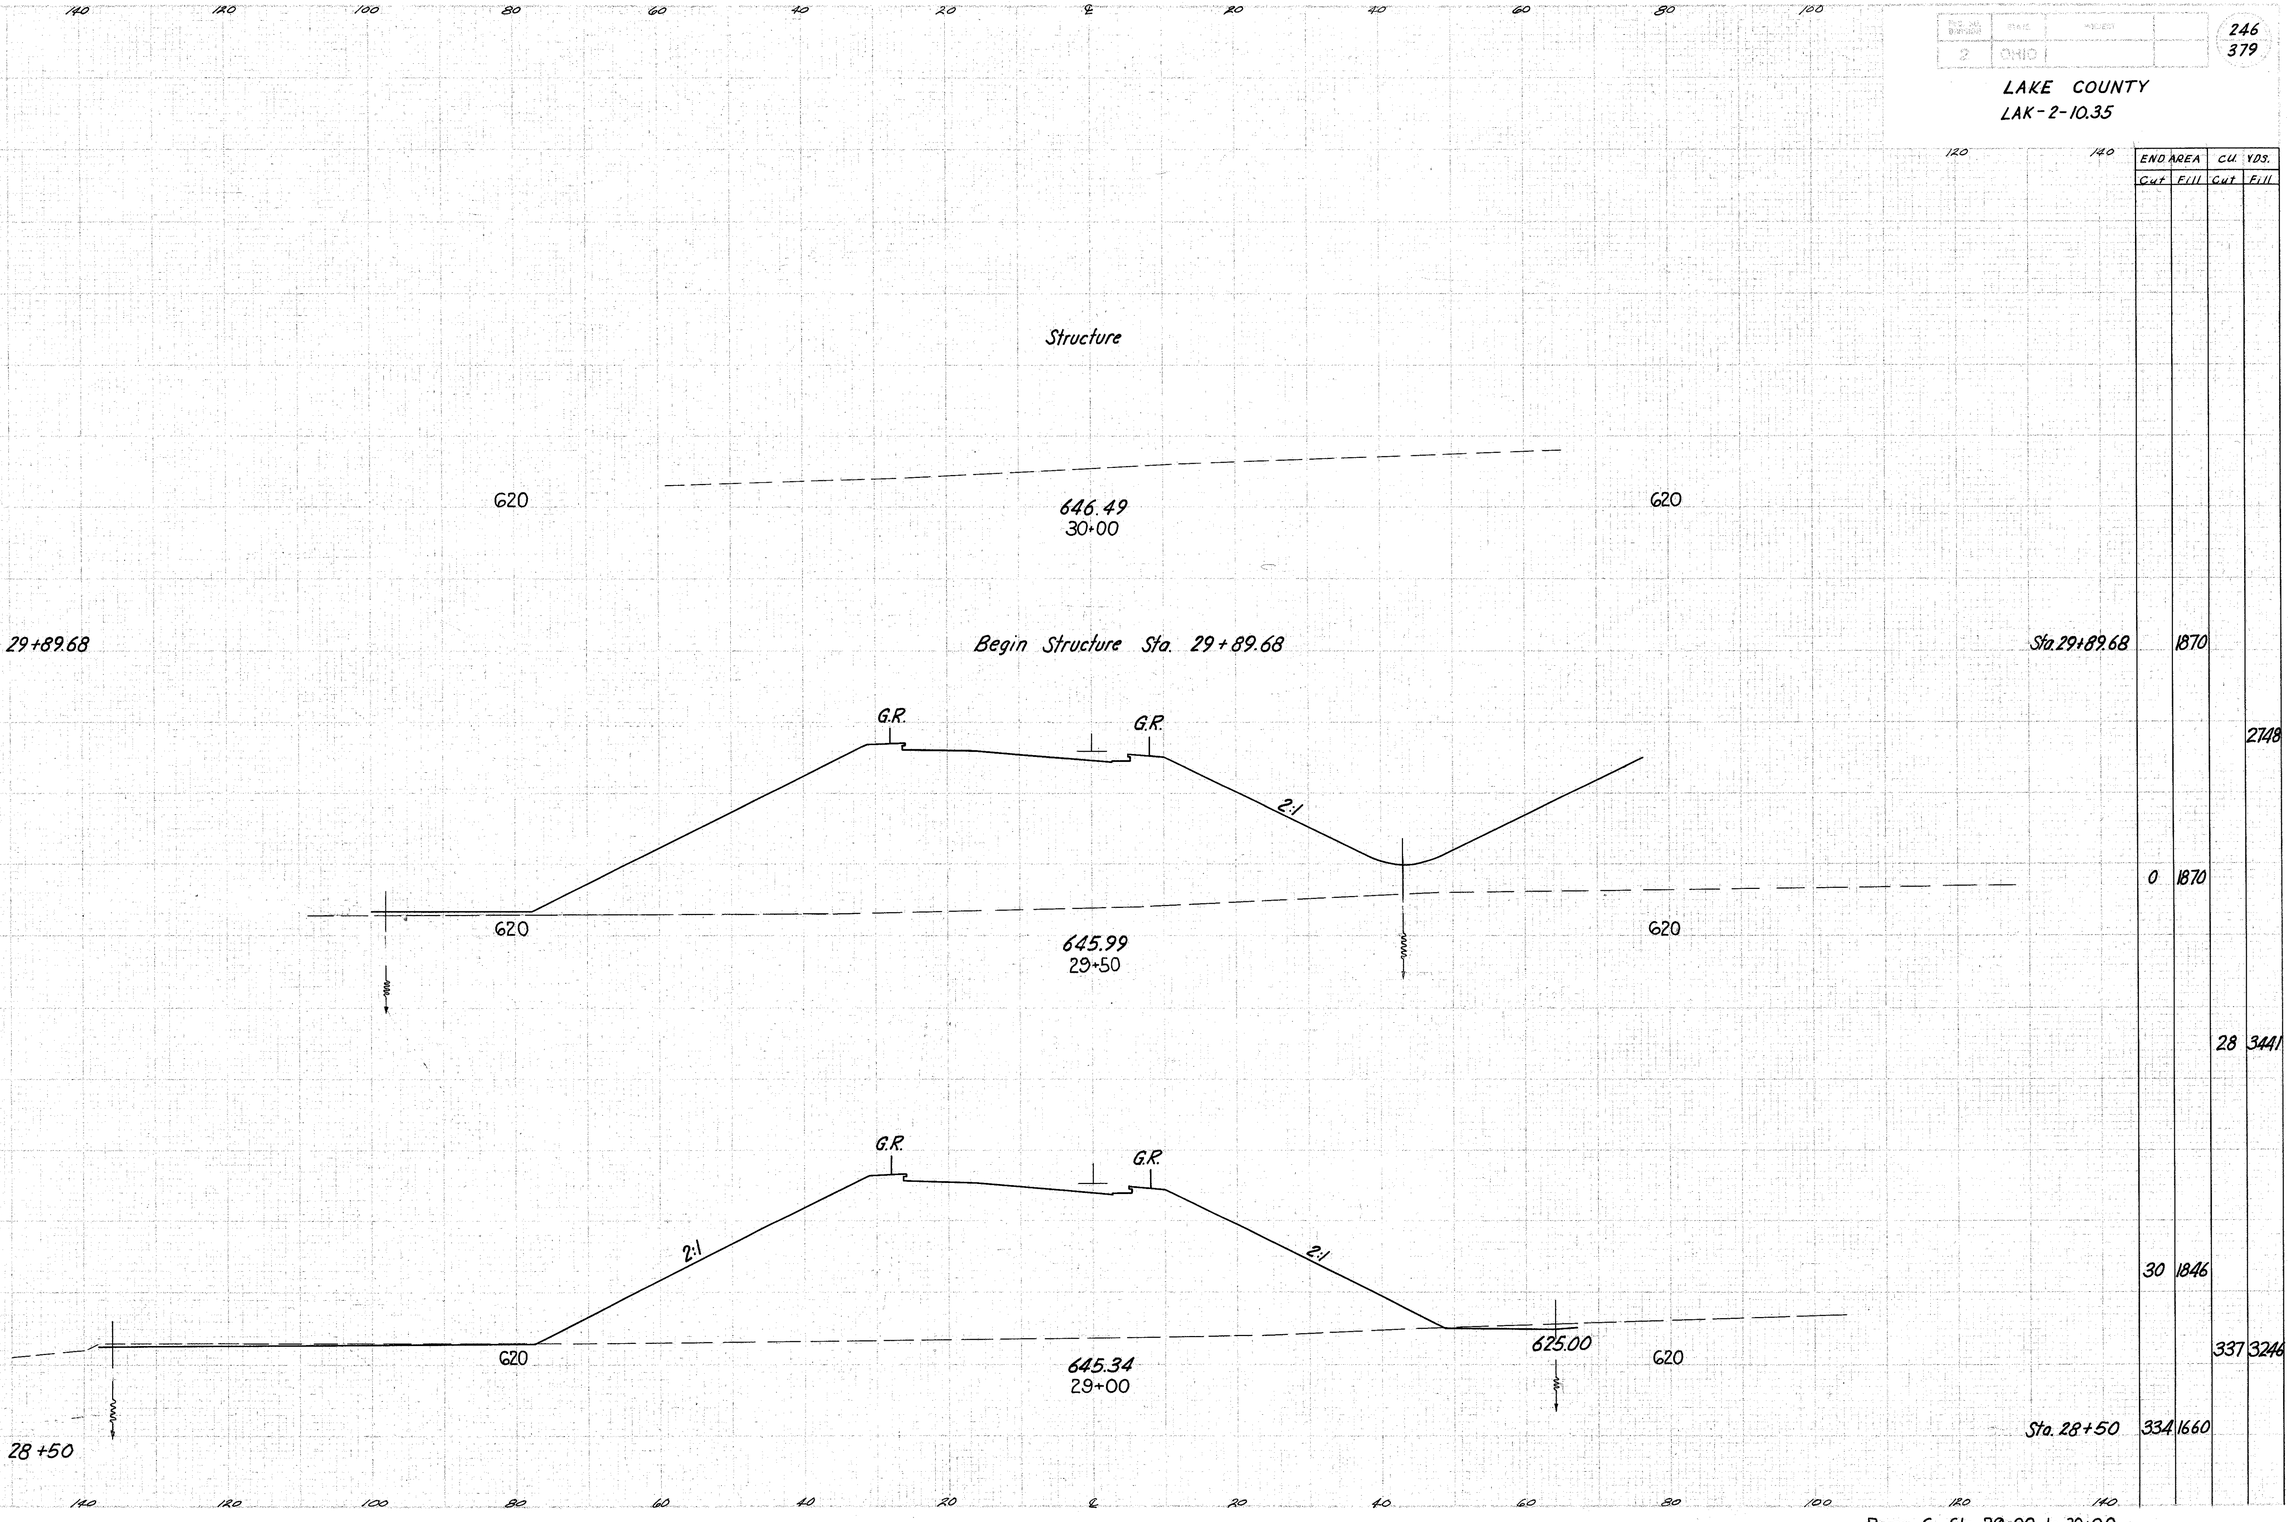

Ramp G Sta. 29+00 to 30+00