Seeding	
End Area	Sq. Yd.
102	
108	
105	

140 120 100 80 60 40 20 ℄ 20 40 60 80 100 120 140

DISTRICT	COUNTY	ROUTE	SECTION	
2	OHIO			

298
379

LAKE COUNTY
LAK-2-10.35

End Area		Cu. Yd.	
Cut	Fill	Cut	Fill

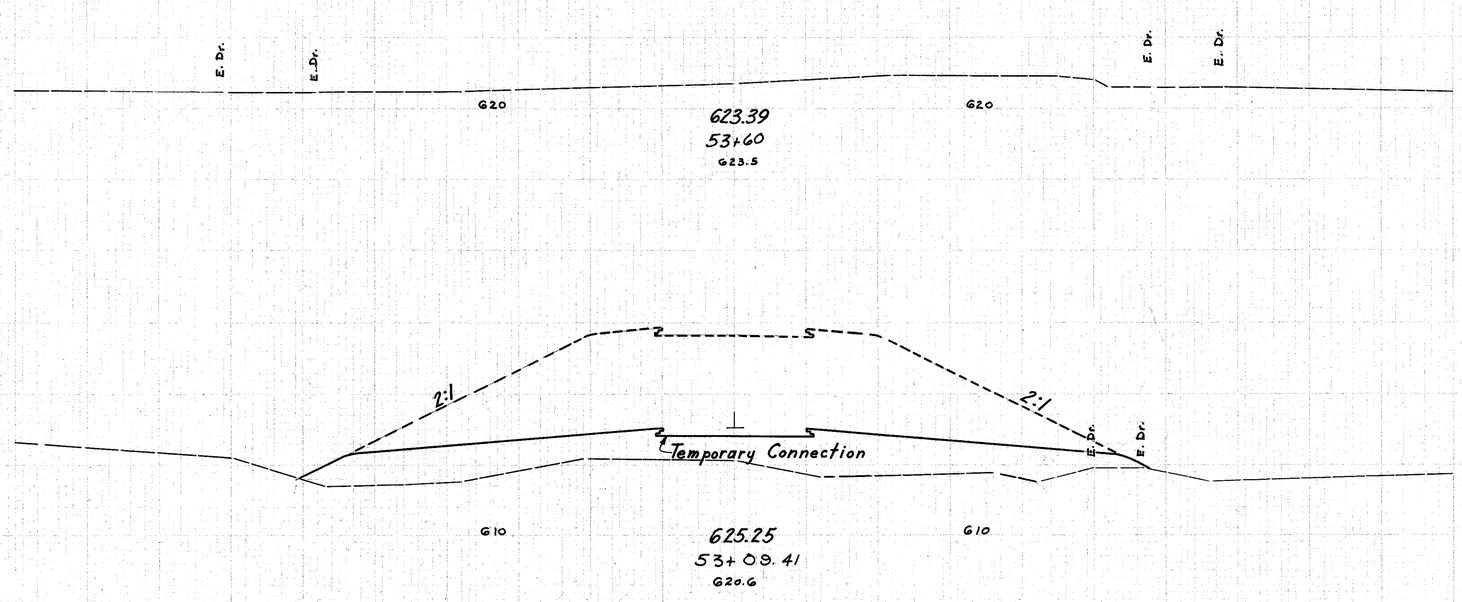

Sta. 53+60

Sta. 53+00

0	
	464
495	
	185
568	

Sta. 53+00

140 120 100 80 60 40 20 ℄ 20 40 60 80 100 120 140

Reloc. Blackbrook Rd. Sta. 53+09.41 to 53+60